


# WSPÓLRZĘDNE TRASY

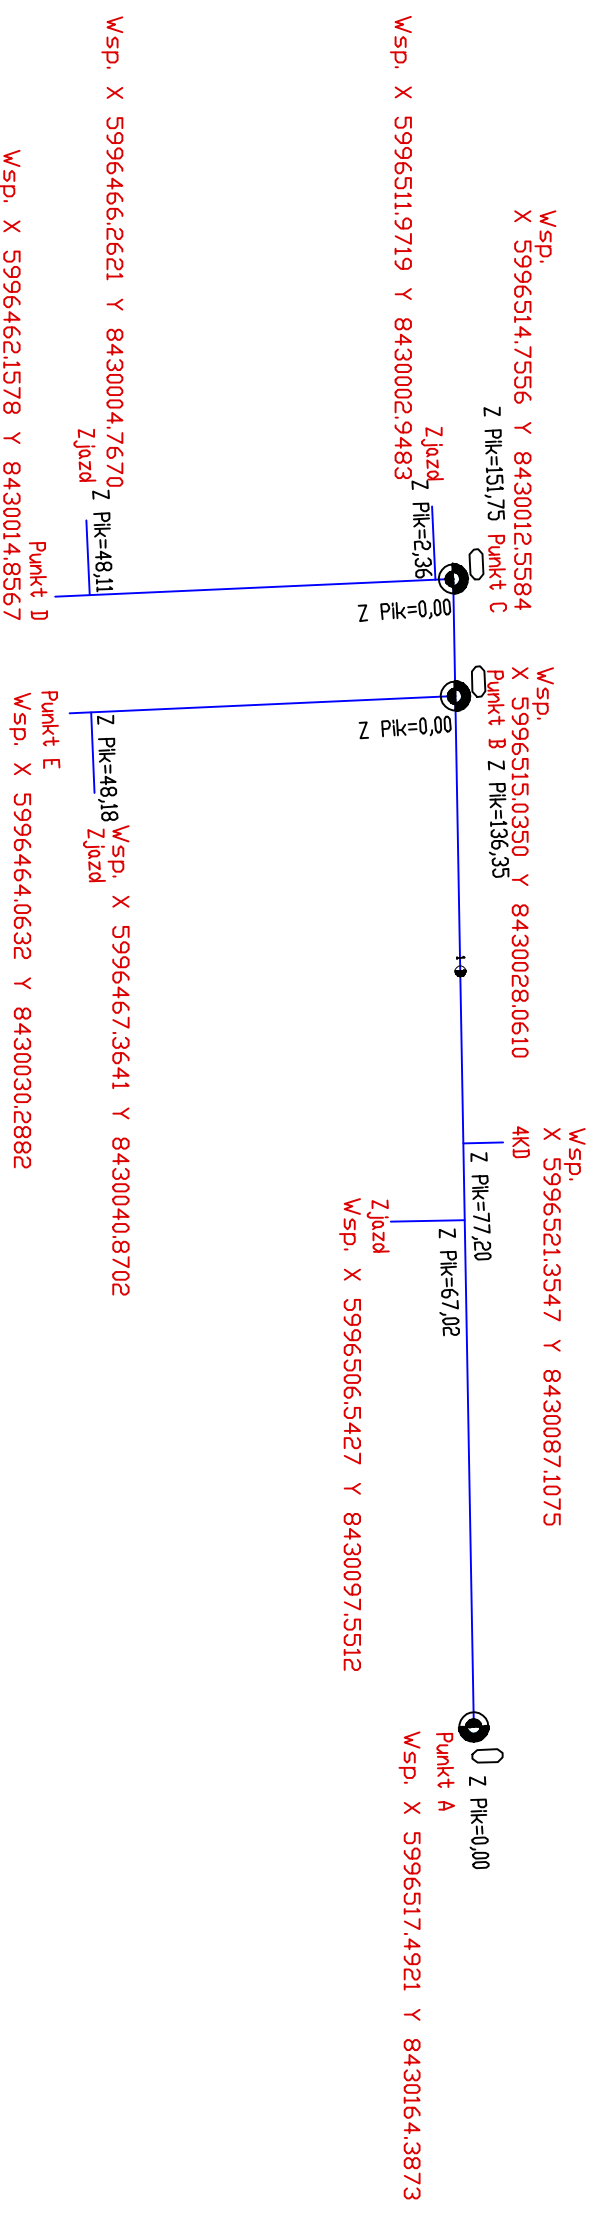

<b>PROJEKTOWANIE I NADZORY RENWATA STANKIEWICZ</b> 16-400 SUWAŁKI, UL. BECKA 23			
<b>OBJEKT ADRES</b>	BUDOWA DRUGI DOJAZDOWY OD ULICY NONIEWICZA Z PARKINGAMI I INFRASTRUKTURĄ		<b>DATA</b> 10.2011
<b>Projektant</b>	Biuro Inżynierskie RENWATA STANKIEWICZ	Numer uprawnień PDL/0030/ZOOD/04	<b>Podpis</b>
<b>TYTUŁ RYS.</b>	WSPÓLRZĘDNE TRASY		<b>RYS. NR</b> D-7