


Poziom porównawczy 160,00 m n.p.m.

	Rzędna terenu projektowanego	Rzędna terenu istniejącego	Rzędna dna kanału	Zagłębienie dna kanału [m]	Odstępowości [m]	Średnice, materiał	Długości trasy [m]
	165,26	165,30	163,41	1,85	8,30	200 Spadek	0,00
	165,34	165,34	163,42	2,03	8,30	200	1,90
	165,48	165,48	163,43	2,05	8,30	200	3,55
	165,48	165,48	163,45	2,03	18,60	200	18,60
	165,48	165,48	163,50	1,98	28,40	200	28,40
	165,48	165,48	163,56	1,92	30,40	200	30,40
	165,48	165,48	163,59	1,89	35,50	200	35,50
	165,48	165,48	163,59	1,89	36,90	200	36,90
	165,48	165,48	163,69	1,79	55,40	200	55,40
	165,48	165,48	163,70	1,78	58,10	200	58,10
	165,66	165,66	163,76	1,90	70,90	200	70,90
	165,81	165,81	163,82	1,99	81,30	200	81,30
	166,00	166,00	163,83	1,99	83,70	200	83,70
	166,00	166,00	163,92	2,08	101,40	200	101,40
	166,01	166,01	163,93	2,08	103,50	200	103,50
	166,19	166,20	164,04	2,15	126,10	200	126,10
	166,21	166,21	164,05	2,16	127,20	200	127,20
	166,21	166,21	164,06	2,15	129,30	200	129,30
	166,34	166,34	164,19	2,15	156,20	200	156,20
	166,30	166,30	164,20	2,10	158,50	200	158,50
	166,63	166,63	164,35	1,28	187,50	200	187,50
	166,43	166,43	164,42	1,01	202,80	200	202,80

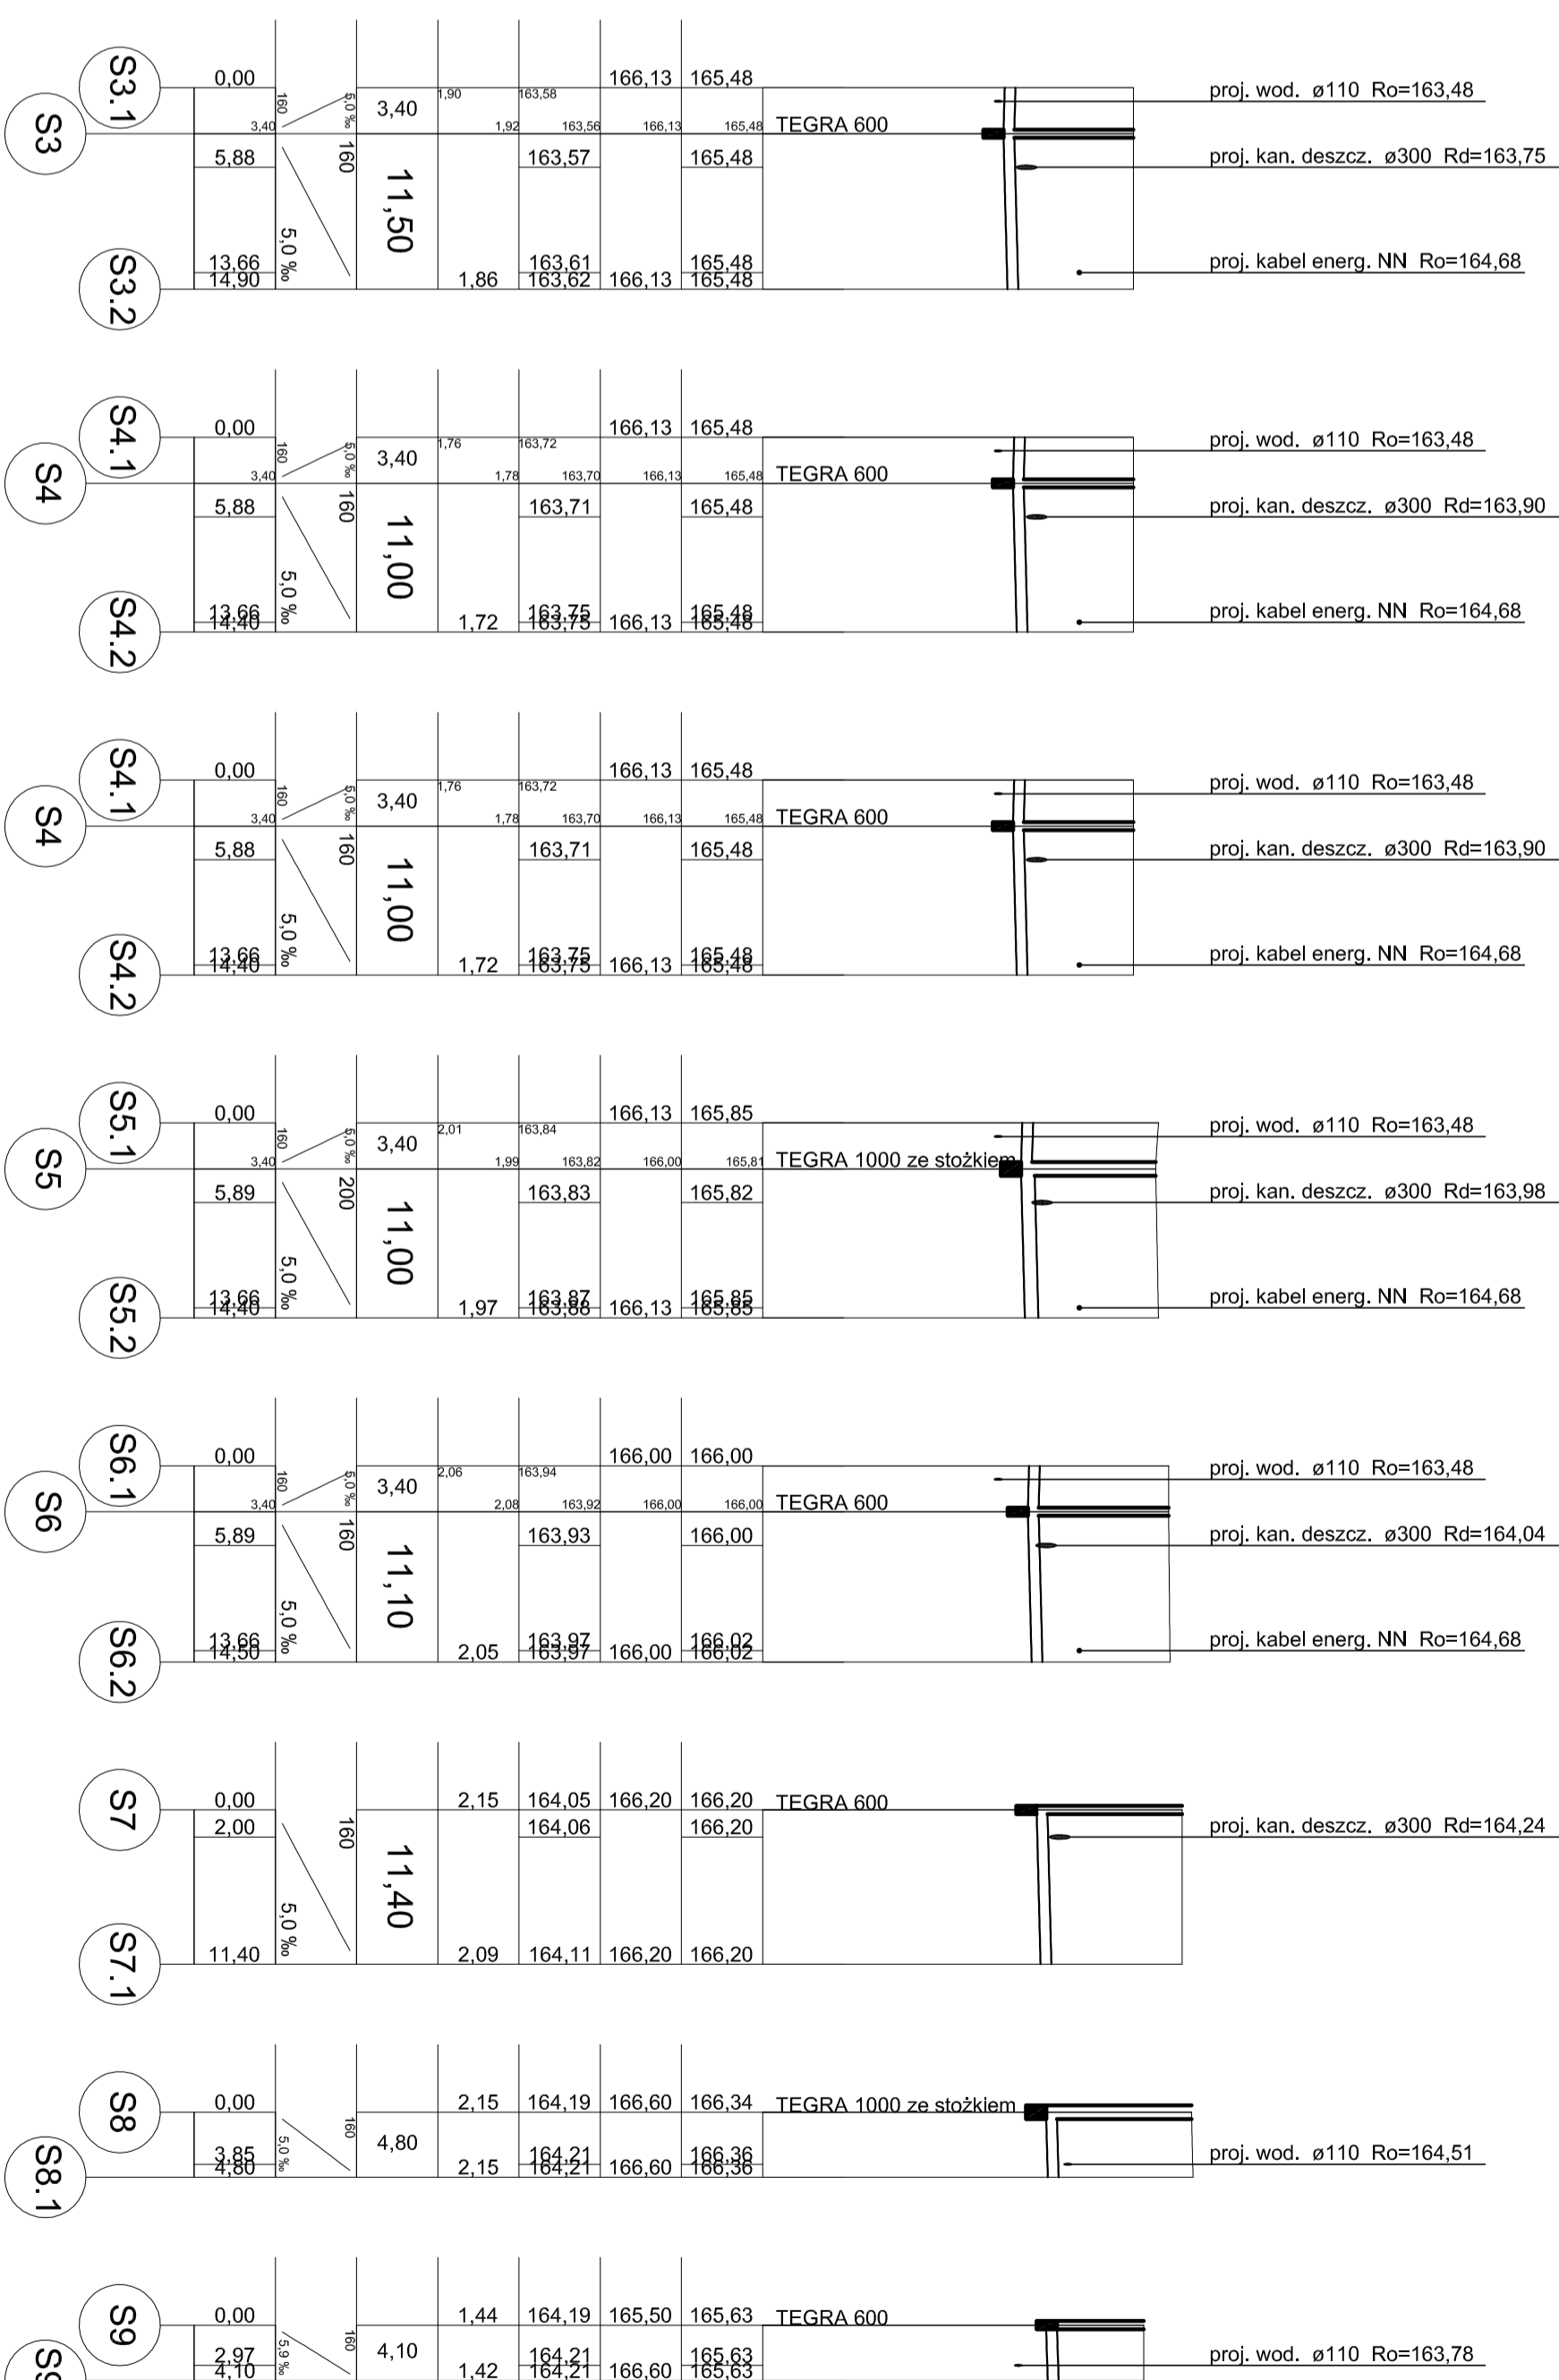

PROJEKTOWANIE I NADZORY RENOWACJA STANKIEWICZ	
16-000 SUDWALEK UL. HELCA 23	
OBIEKT	BUDOWA DROGI DOJAZDOWEJ OD ULICY KONIEWICZA
ADRES	Z PAKSISKAMI I PRZESKISKAMI
DATA	10.2011r.
UDZIAŁ	Projektant
PROJEKTANT	mgr inż. Karol Brodowski
OPRACOWANIE	WAW/07/PO/08/04
SPRACOWANIE	PROFIL KANALIZACJI DESZCZOWEJ
TYTUŁ	SKALA
RYSUNKU	1:100/500
	RYS. NR
	S1