


Przekrój konstrukcyjno - normalny "Budowa boiska wielofunkcyjnego nad Zalewem Arkadia w Suwałkach"

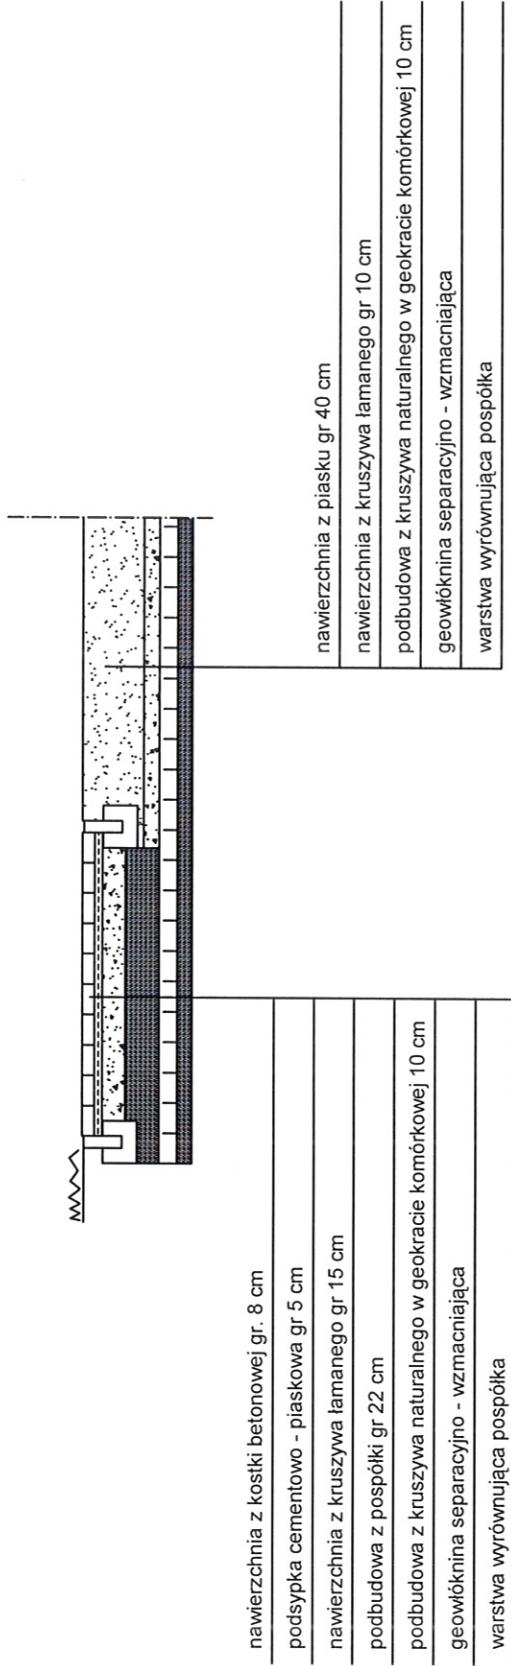

~~SP E C J A L I S T A~~
~~mgr inż. Marek Anuszkiewicz~~