


PROJEKT ZAGOSPODAROWANIA

Przebudowa ciągu jezdni pomiędzy ul. Chrobrego a ul. Bakalarzewską
na osiedlu Zielona Górka w Suwałkach
dz. o nr geod. 31146

SKALA 1 : 500

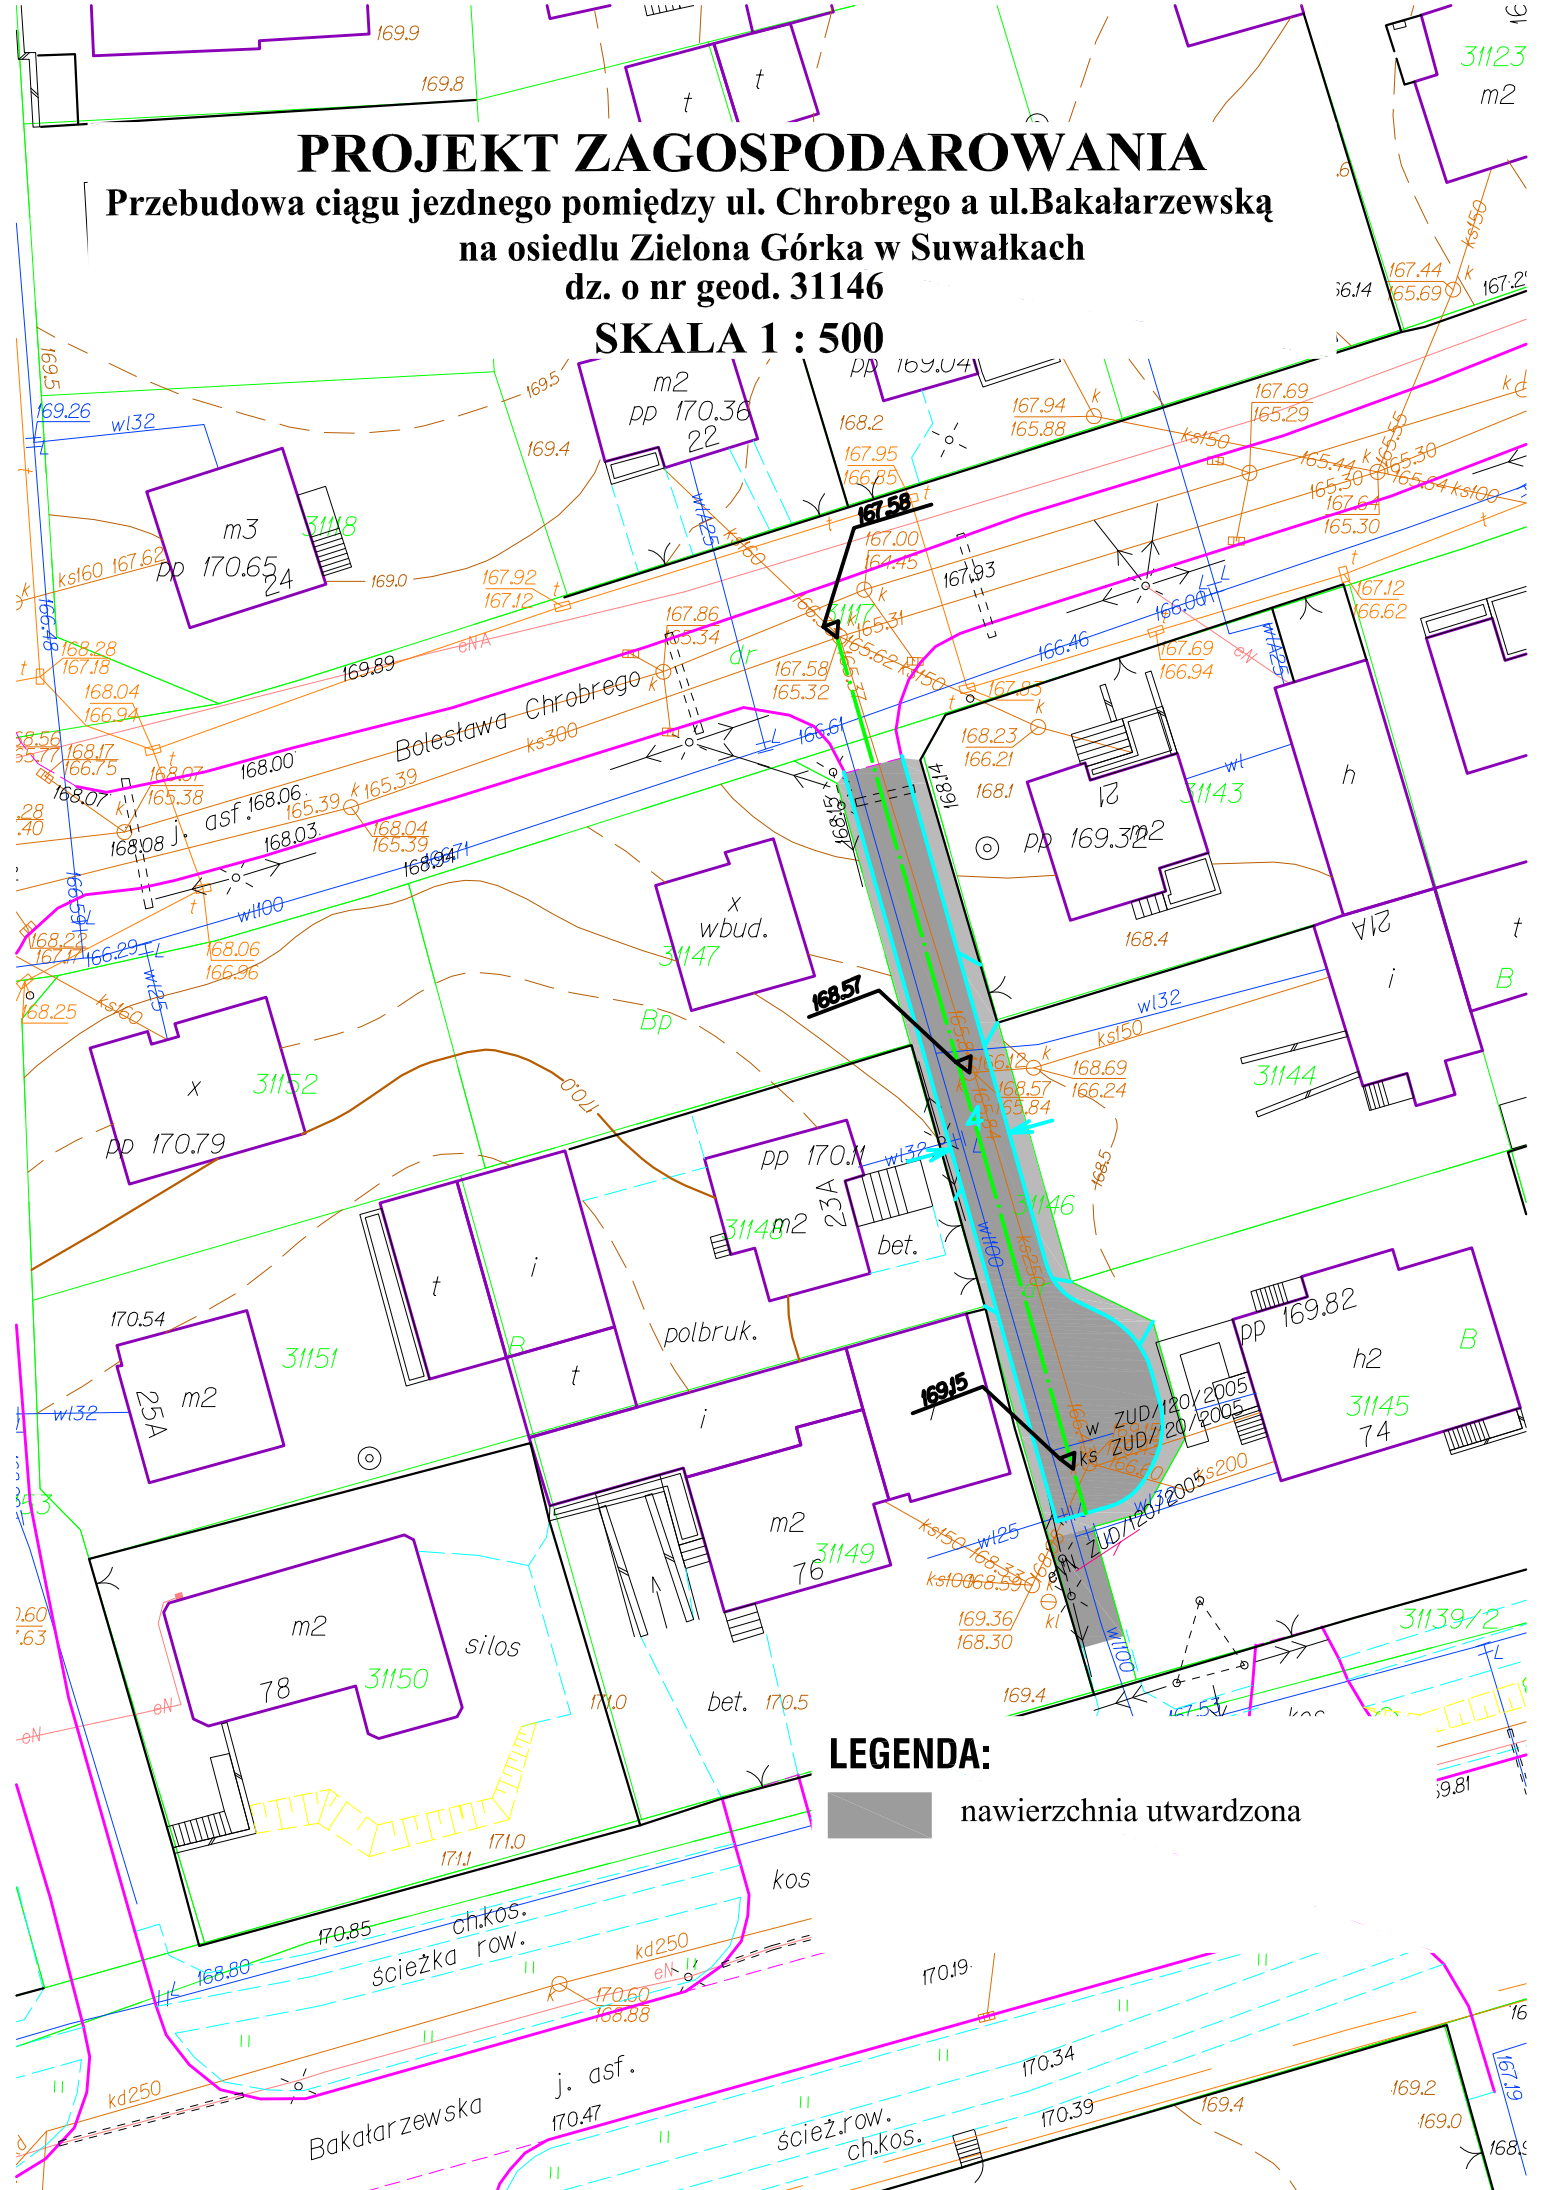

LEGENDA:

 nawierzchnia utwardzona