PROJEKT ZAGOSPODAROWANIA TERENU

Budowa ciągu pieszo-rowerowego łączącego ulice W. Gałaja i S. Staszica w Suwałkach

skala 1:500

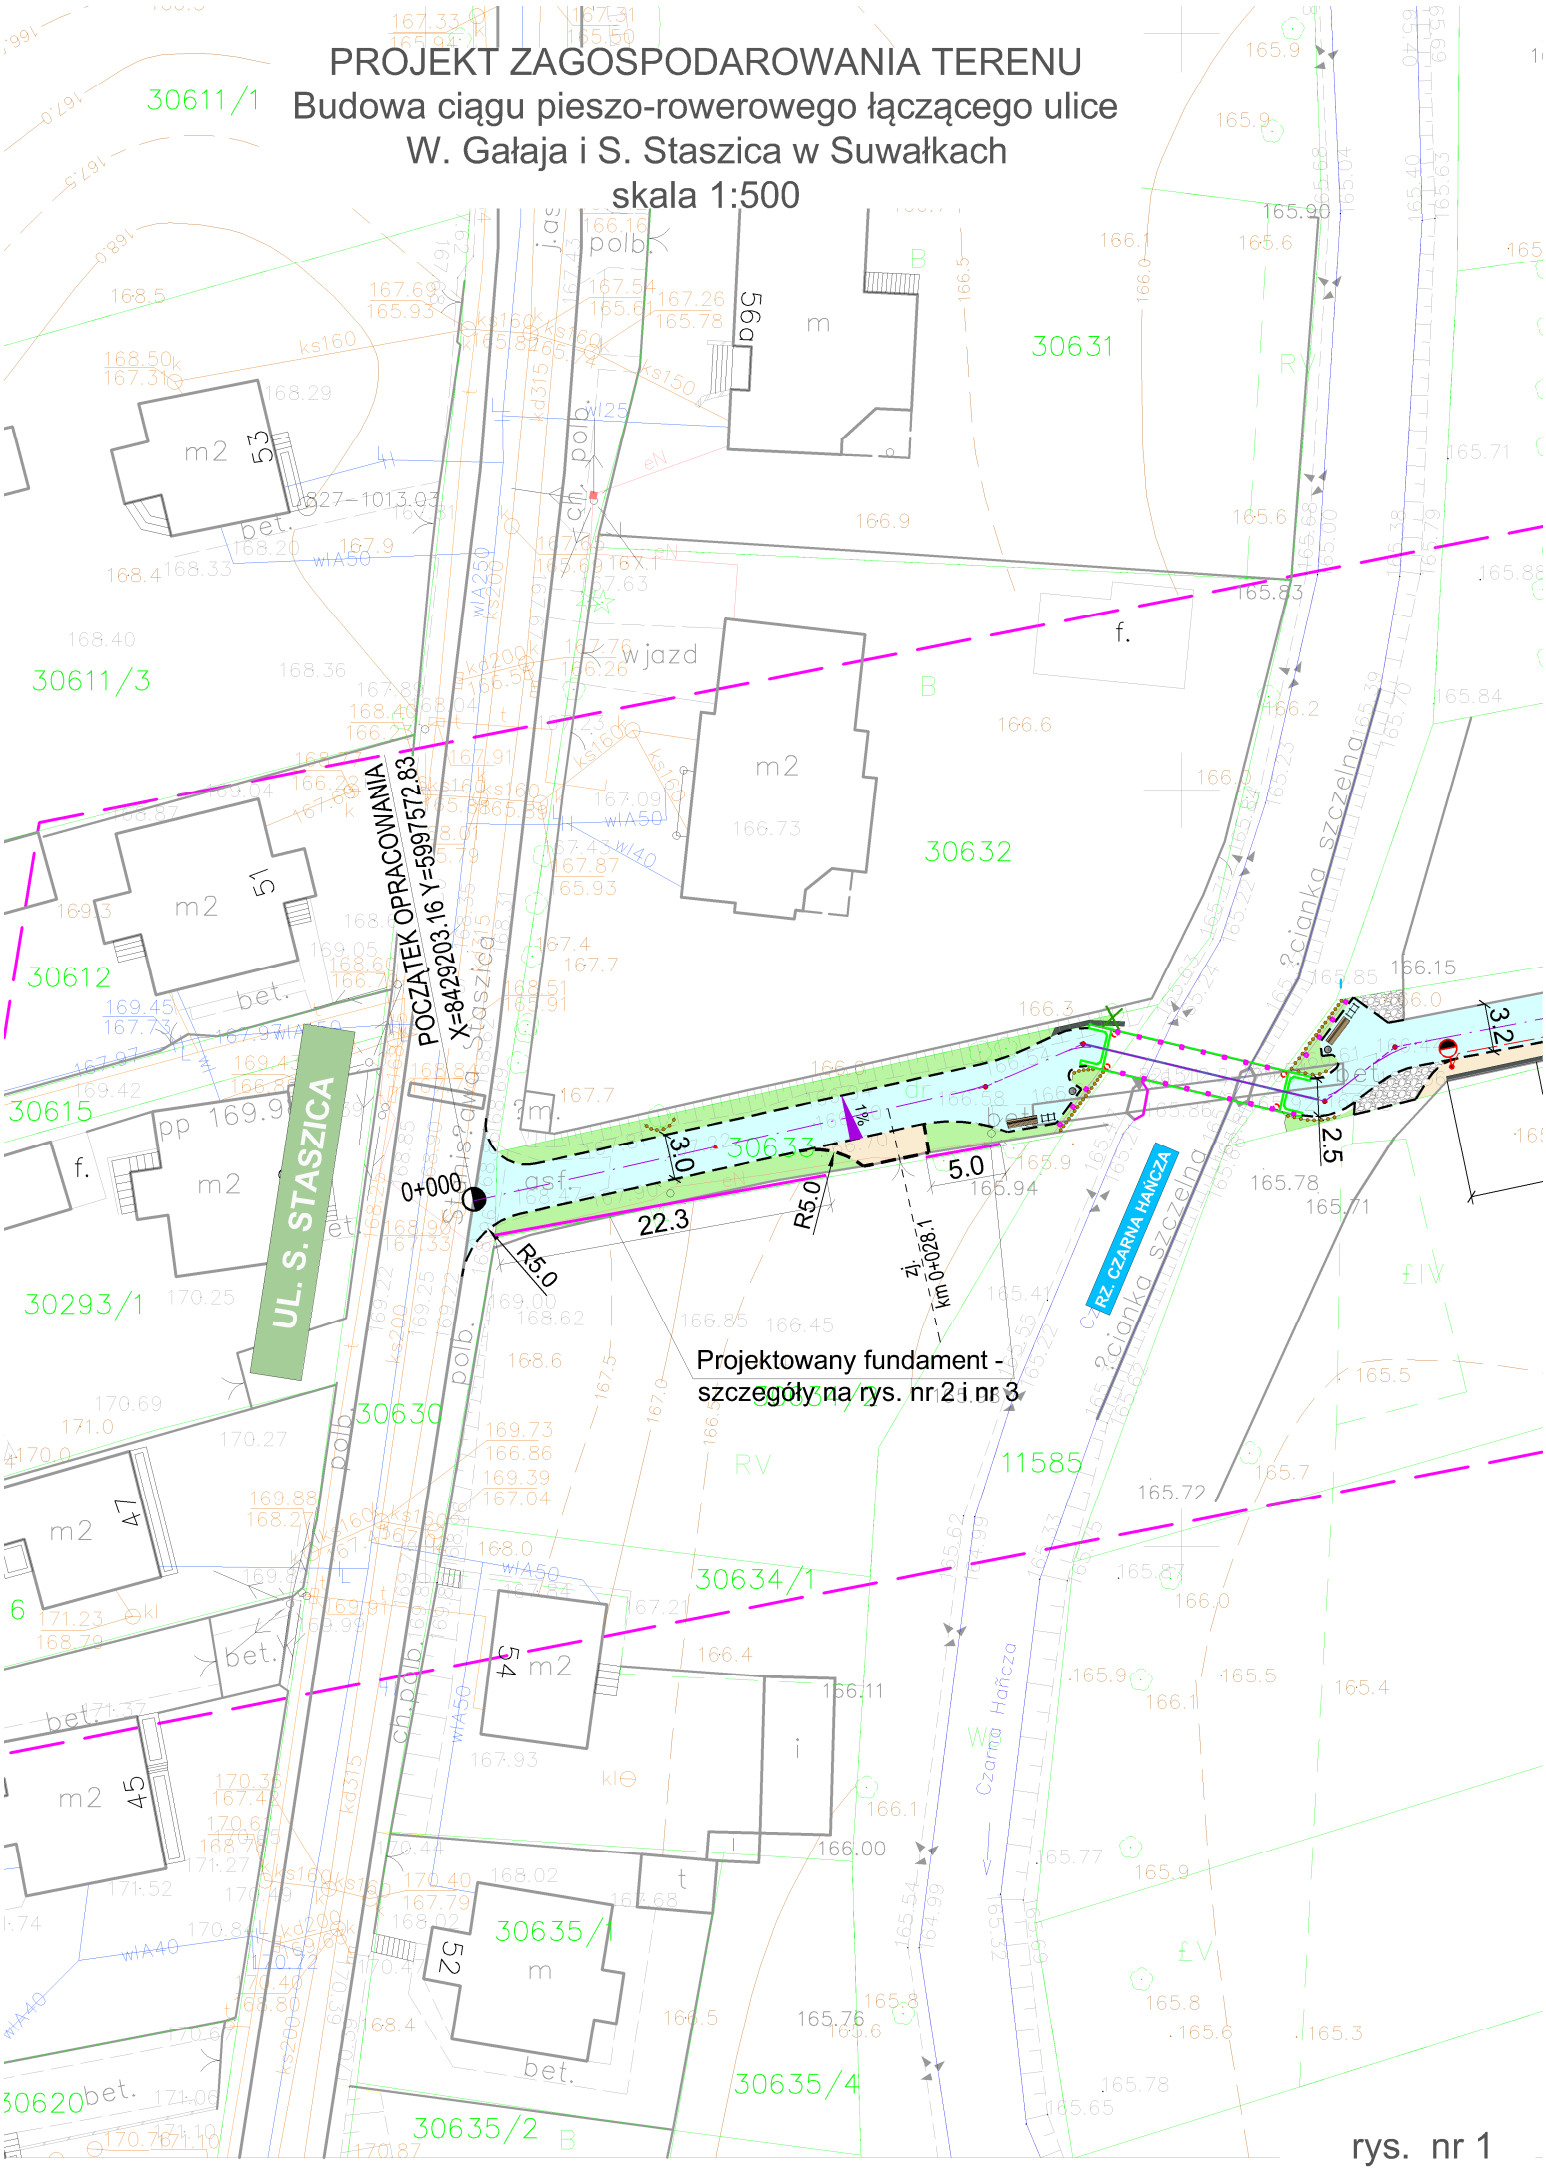

rys. nr 1