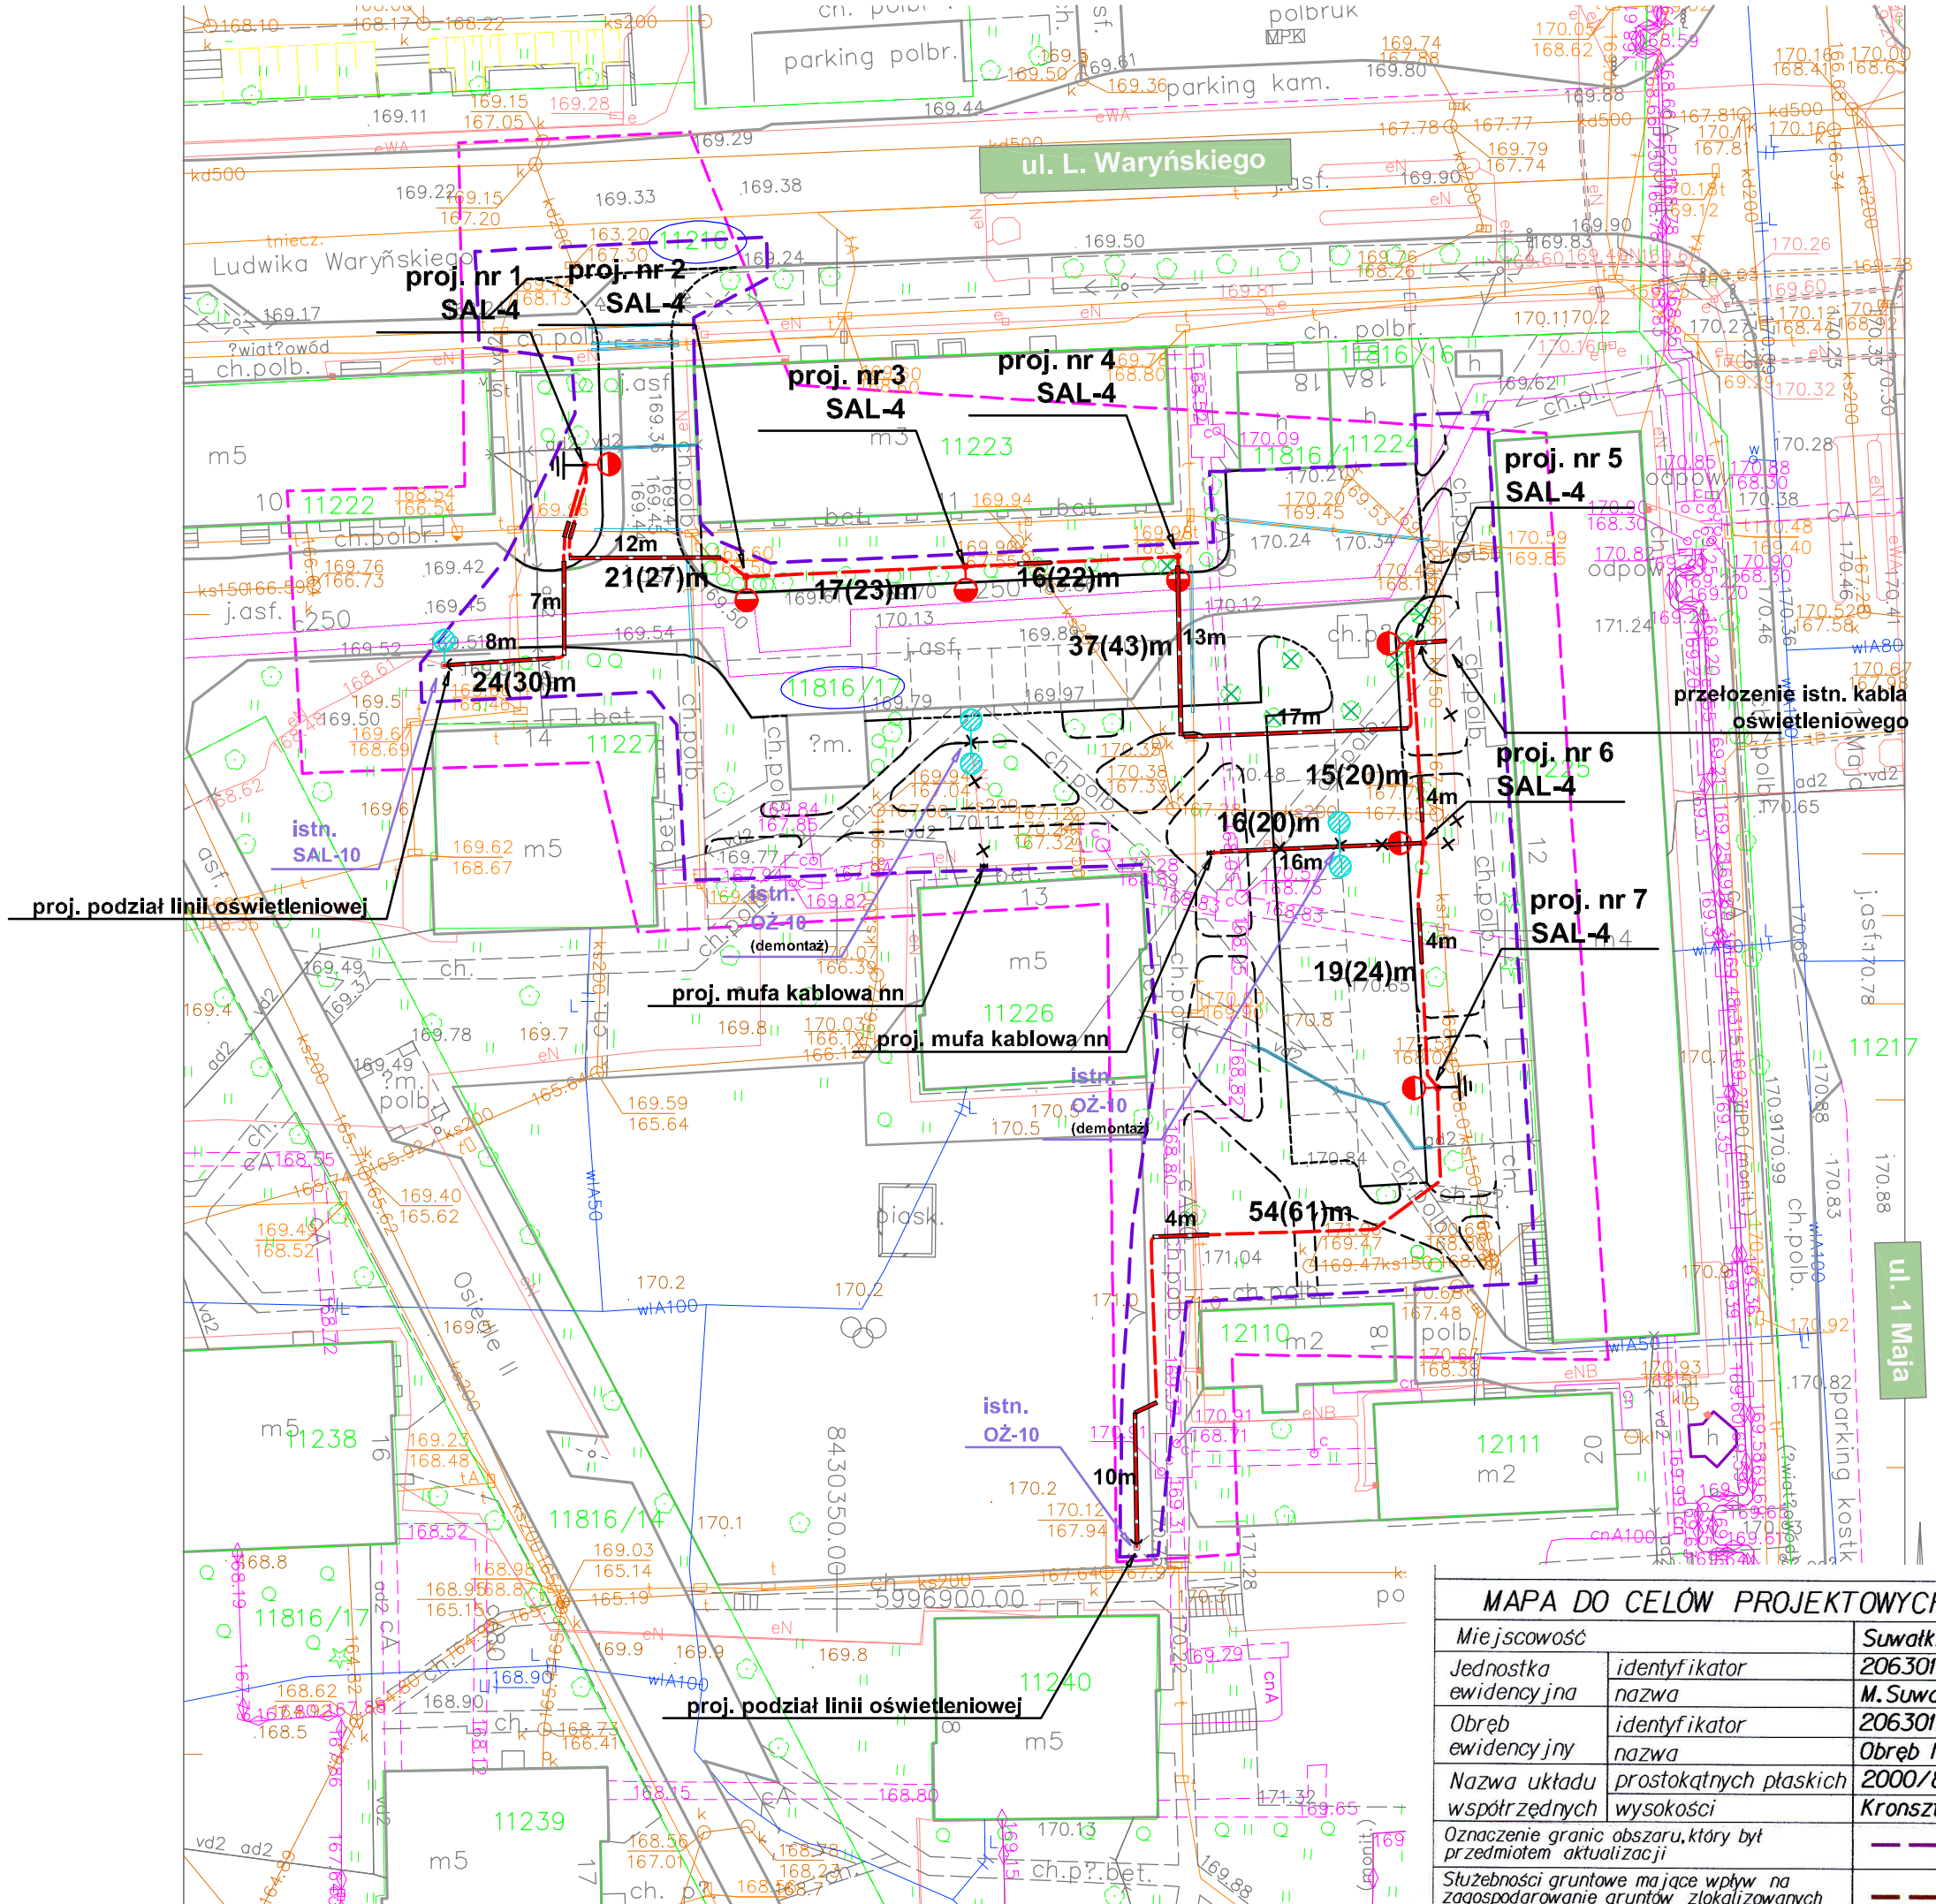

LEGENDA:

———	- krawężnik betonowy 20x30 cm
- - - - -	- krawężnik betonowy obniżony 20x22 cm
- - - - -	- obrzeże betonowe 6x20
———	- projektowana oświetleniowa linia kablowa
	- projektowana latarnia oświetleniowa
× ×	- sieci elektryczne do demontażu
	- projektowane rury osłonowe
	- drzewa do wycinki
	- ilość miejsc parkingowych
	- działki objęte inwestycją
	- granica inwestycji

PROJEKT DROGOWIEC
ŁUKASZ MILEWSKI
PROJEKT DROGOWIEC
Łukasz Milewski
15-333 Białystok, ul. Zwierzyniecka 10 lok.7
projektdrogowiec@gmail.com
tel. 505-031-332

Nazwa rysunku:	PLAN BUDOWY OŚWIETLENIA ULICZNEGO	Skala: 1:500
Obiekt:	Budowa parkingu przy ul. Waryńskiego na Osiedlu II w Suwałkach	Data: 02.2015
Stadium:	PROJEKT WYKONAWCZY	Nr rysunku: 1

Branża/Projektant:	Podpis
ELEKTRYCZNA: mgr inż. Robert P. Arciszewski PDL/0039/PWOE/05	
ELEKTRYCZNA: mgr inż. Tomasz Potapczyk	

LEGENDA:

- ——— - projektowana oświetleniowa linia kablowa YAKXS 4x35
- proj. nr 1 SAL-4 - projektowana latarnia oświetleniowa
  - * słup aluminiowy 4m z fundamentem
  - * oprawa LED 24W 5000K
  - * złącze słupowe
- ═══ - projektowany przepust kablowy
  - * rura osłonowa HDPE Ø110mm
- ⏚ - projektowany uziom R<30Ω
- × × × - projektowany demontaż

Poświadcza się, że niniejszy dokument został opracowany w wyniku prac geodezyjnych i kartograficznych, których rezultaty zawiera operat techniczny wpisany do ewidencji materiałów państwowego zasobu geodezyjnego i kartograficznego

Organ prowadzący państwowy zasób geodezyjny i kartograficzny: PREZYDENT MIASTA SUWAŁK

Identyfikator ewidencyjny materiału zasobu - operatu technicznego: P.2063.2015.144

Data wpisania operatu technicznego do ewidencji materiałów zasobu: 20.03.2015r.

Imię, nazwisko i podpis osoby reprezentującej organ: PODINSPEKTOR Bożena Milewska

MAPA DO CELÓW PROJEKTOWYCH		
Miejscowość		Suwałki
Jednostka ewidencyjna	identyfikator	206301_1
	nazwa	M. Suwałki
Obręb ewidencyjny	identyfikator	206301_1.06
	nazwa	Obręb Nr 06
Nazwa układu współrzędnych	prostokątnych płaskich	2000/8
	wysokości	Kronsztadt 60
Oznaczenie granic obszaru, który był przedmiotem aktualizacji		———
Służebności gruntowe mające wpływ na zagospodarowanie gruntów zlokalizowanych w granicach projektowanej inwestycji *)		———

Skala mapy	1:500
Oznaczenie kancelaryjne zgłoszenia pracy geodezyjnej	GR.6640.70.2015
Data opracowania mapy:	14/02/2015
Przedsiębiorstwo Usługowo-Techniczne "GENUA" Jarosław Lutyński	

Upr. 16018 Geodeta Uprawniony mgr inż. Jarosław Lutyński

Nazwa/imię i nazwisko wykonawcy i podpis osoby reprezentującej wykonawcę

Imię i nazwisko, nr uprawnień i podpis geodety uprawnionego, który opracował mapę

Szkic orientacji

Wykonanie niniejszej mapy nie było poprzedzone ustaleniami dotyczącymi ewentualnych służebności gruntowych obciążających grunty położone w granicach projektowanej inwestycji budowlanej

*) Należy podać skrócony opis służebności gruntowej wraz ze sposobem jej oznaczenia na mapie, a w przypadku, kiedy nie wykonano ustalenia obciążenia służebnościami - zamieścić stosowną informację.