Skala pionowa 1:50

Skala pozioma 1:500

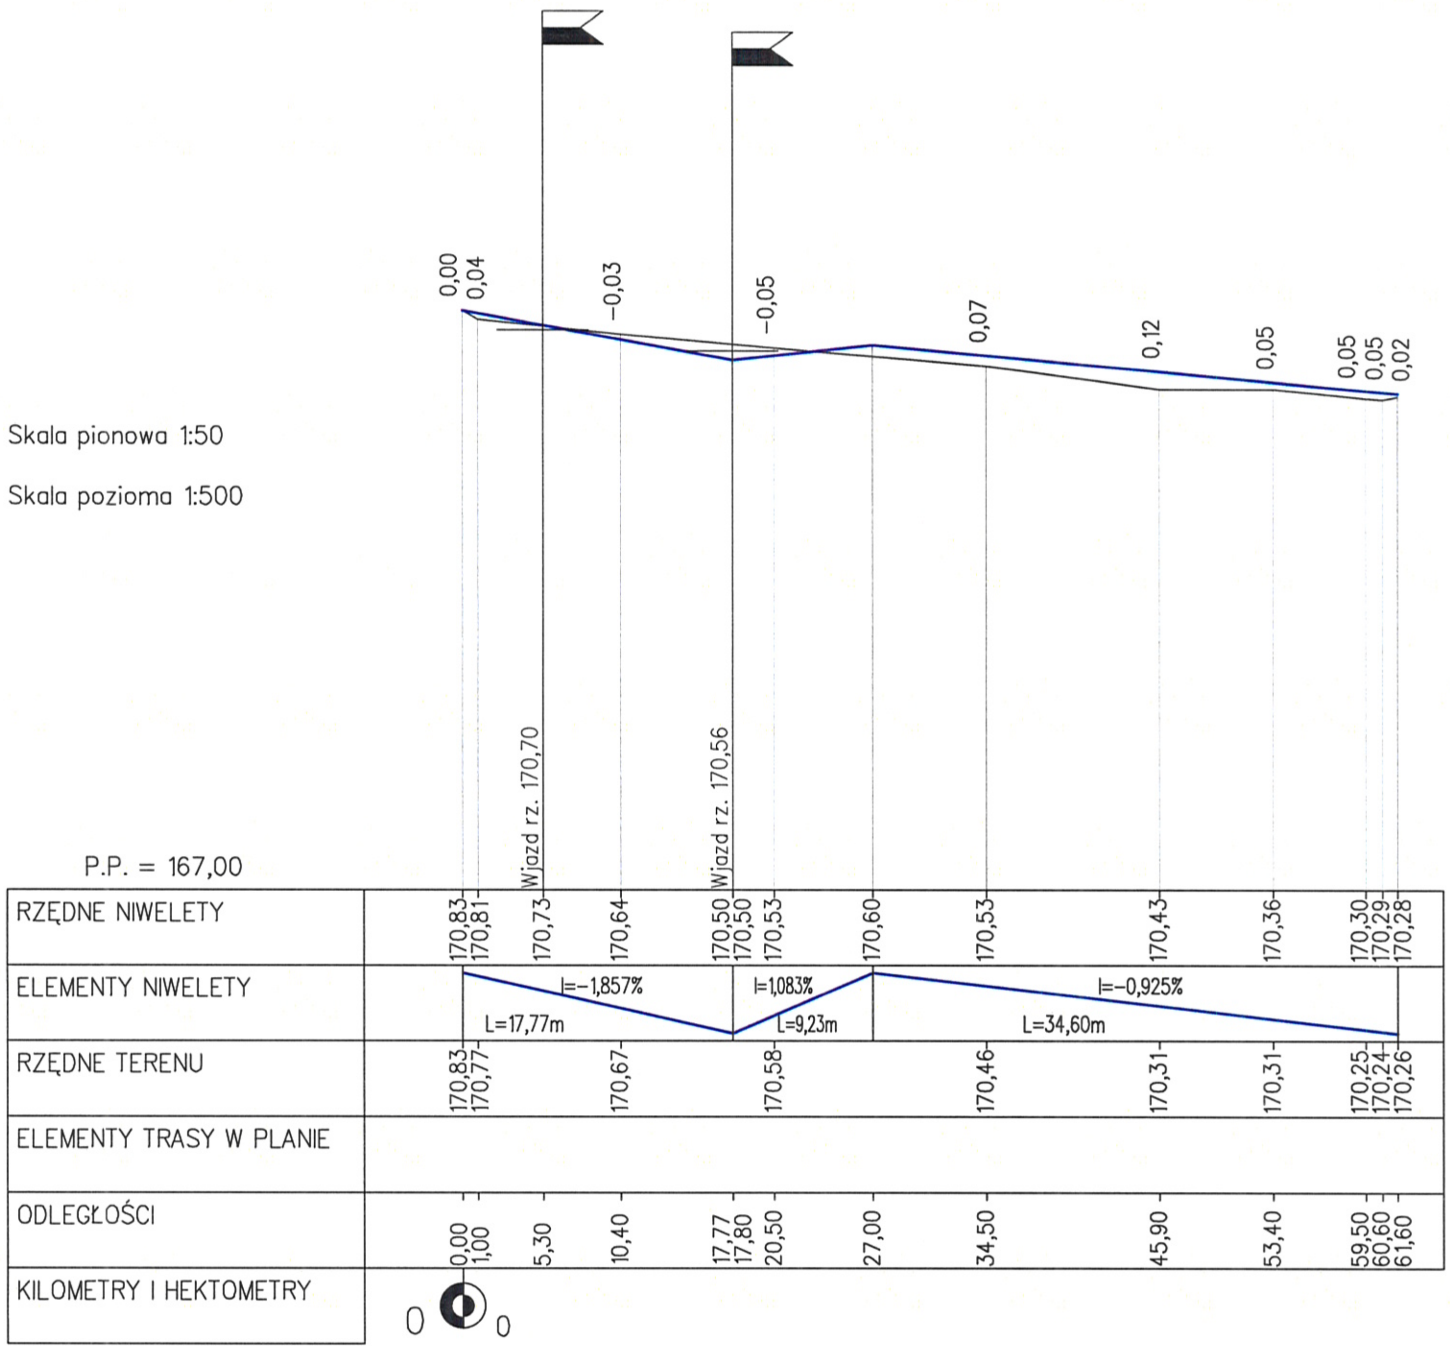

UPRAWNIONY PROJEKTANT
DRÓG KOŁOWYCH
SUW-[illegible]/8[illegible]
mgr inż. Grażyna Wandzioch