PROJEKT ZAGOSPODAROWANIA

Przebudowa "przechodniaka" pomiędzy ul. Noniewicza a ul. Kościkiuszki

dz. o nr geod. 11488/10, 11797/4, 11487/2
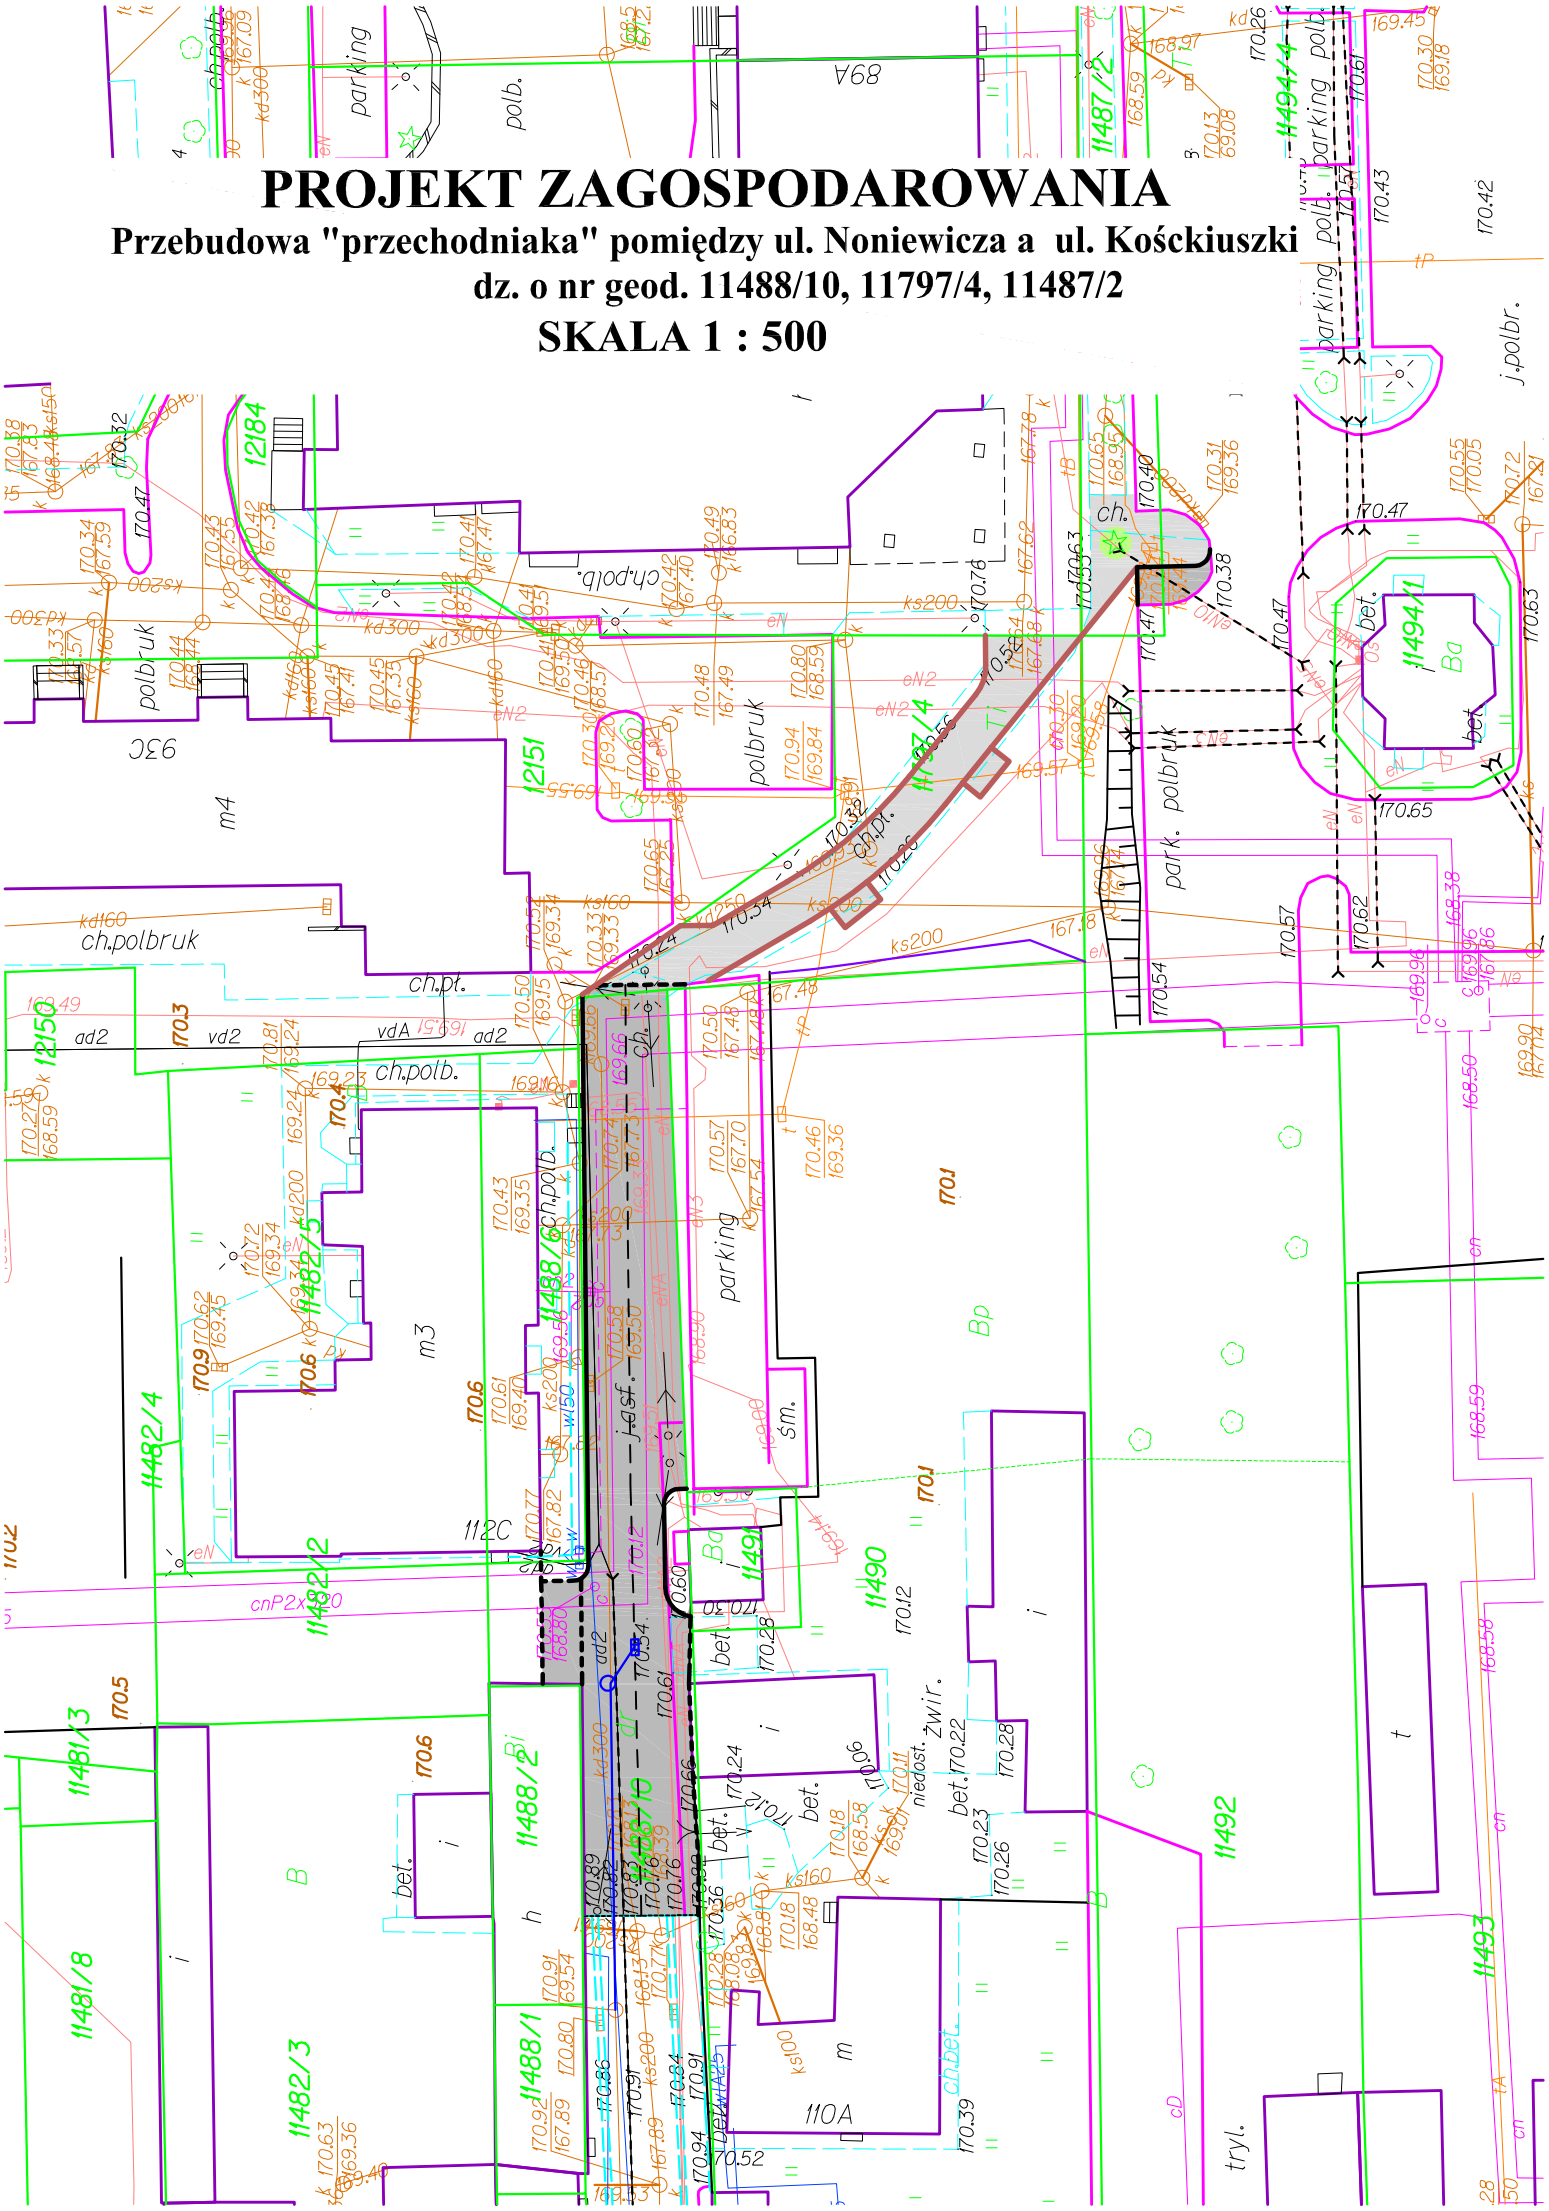
SKALA 1 : 500