


KONCEPCJA ZAGOSPODAROWANIA ZIELENIĄ SKWERU U ZBIEGU ULIC DASZYŃSKIEGO I FRANCISZKAŃSKIEJ W SUWAŁKACH

SKALA 1:500



LEGENDA:

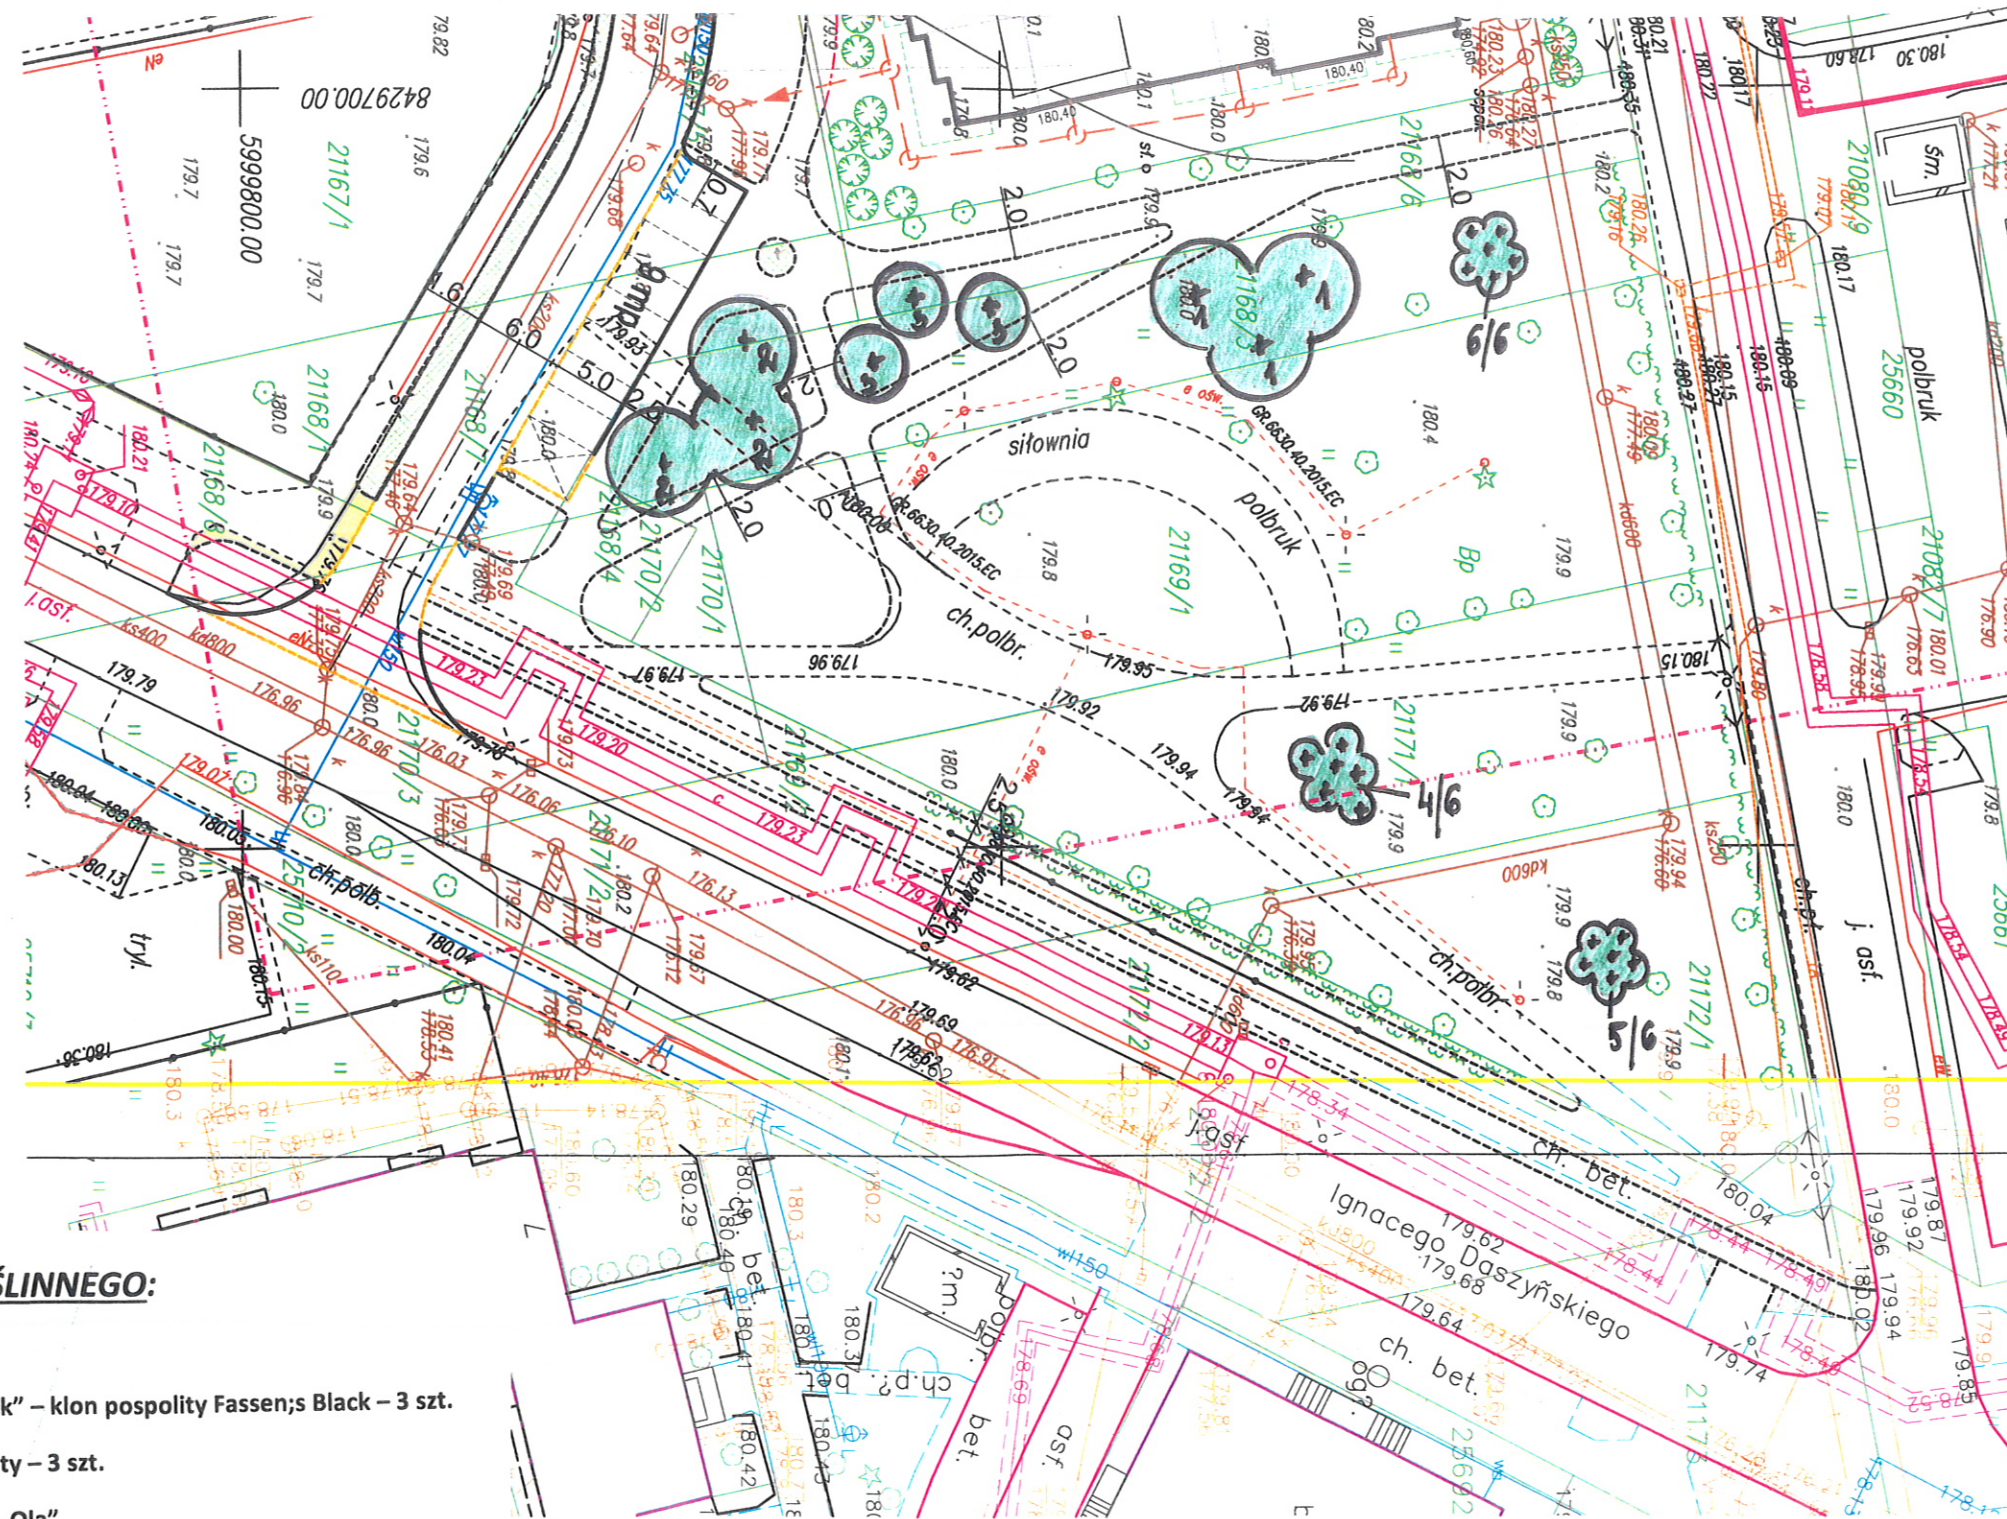

DRZEWA DO NASADZEŃ



➤ KRZEWY DO NASADZEŃ

WYKAZ MATERIAŁU ROŚLINNEGO:

DRZEWA LIŚCIASTE

1. *Acer platanoides* „Fassen’s Black” – klon pospolity Fassen;s Black – 3 szt.
2. *Acer platanoides* – klon pospolity – 3 szt.
3. *Malus* „Ola” – jabłoń ozdobna „Ola”

KRZEWY LIŚCIASTE

4. *Syringa meyeri* „Palibin” – lilak Meyera – 6 szt.
5. *Forsythia intermedia* – forsycja pośrednia – 6 szt.
6. *Spiraea vanhouttei* – Tawuła van Houtte’a – 6 szt.

SPECJALISTA
w Dziale Zieloni Miejskiej
ZDiZ w Suwałkach

ini Jelanta Tama