



WYKAZ POMIESZCZEN

NR	NAZWA POMIESZCZENIA	POW. PODŁOGI/ POW. UŻYTK.(m ²)	POSADZKA	
1	KOMUNIKACJA	44.6/44.6	GRES	
2	W.C. DAMSKI ORAZ DLA NIEPEŁNOSPRAWNYCH	8.7/8.7	TERRAKOTA	
3	W.C. MĘSKI	6.8/6.8	TERRAKOTA	
4	POM. GOSPODARCZE	14.3/0	TERRAKOTA	
5	POM. DO WYPOCZYNKU DLA KOBIET W CIĄŻY I KARMiąCYCH MATEK	17.5/9.6	WYKŁADZINA	
TYCZONIK SUWAŃSKI	6	POKOJ BIUROWY	14.2/9.1	WYKŁADZINA
	7	POKOJ BIUROWY	18.2/11.6	WYKŁADZINA
	8	POKOJ BIUROWY	18.3/11.2	WYKŁADZINA
RZECZNIK URZĘDU	9	POKOJ BIUROWY	23.3/14.5	WYKŁADZINA
	10	PODDASZE NIEUŻYTKOWE	96.5/0	SZLICHTA BET.
WYDZIAŁ OCHRONY ŚRODOWISKA I GOSPODARSTWA KOMUNALNEJ	11	PODDASZE NIEUŻYTKOWE	91.6/0	SZLICHTA BET.
	12	POKOJ BIUROWY	25.0/15.7	WYKŁADZINA
	13	POKOJ BIUROWY	41.8/26.9	WYKŁADZINA
	14	POKOJ BIUROWY	23.1/15.8	WYKŁADZINA
WYDZIAŁ OSWIATY WYCHOWANIA I SPORTU	16	KOMUNIKACJA	46.0/46.0	GRES/WYKŁADZINA
	17	KOMUNIKACJA	104.7/104.7	GRES/WYKŁADZINA
	18	POKOJ BIUROWY	51.4/40.0	WYKŁADZINA
	19	POKOJ BIUROWY	24.7/16.0	WYKŁADZINA
	20	POKOJ BIUROWY	23.9/13.8	WYKŁADZINA
	21	POKOJ BIUROWY	25.9/16.9	WYKŁADZINA
	22	POKOJ BIUROWY	25.3/17.7	WYKŁADZINA
KONTR. WEWN.	23	POKOJ BIUROWY	19.8/13.8	WYKŁADZINA
24	W.C. DAMSKI	5.5/5.5	TERRAKOTA	
25	W.C. MĘSKI	6.6/6.6	TERRAKOTA	
26	PODDASZE NIEUŻYTKOWE	52.5/0	SZLICHTA BET.	
27	PODDASZE NIEUŻYTKOWE	48.8/0	SZLICHTA BET.	
28	POMIESZCZENIE ZEGARA	12.0/0	TERRAKOTA	
29	PODDASZE NIEUŻYTKOWE	12.4/0	SZLICHTA BET.	
30	PODDASZE NIEUŻYTKOWE	5.9/0	SZLICHTA BET.	

SEGMENT "B" NOWEJ ZABUDOWY

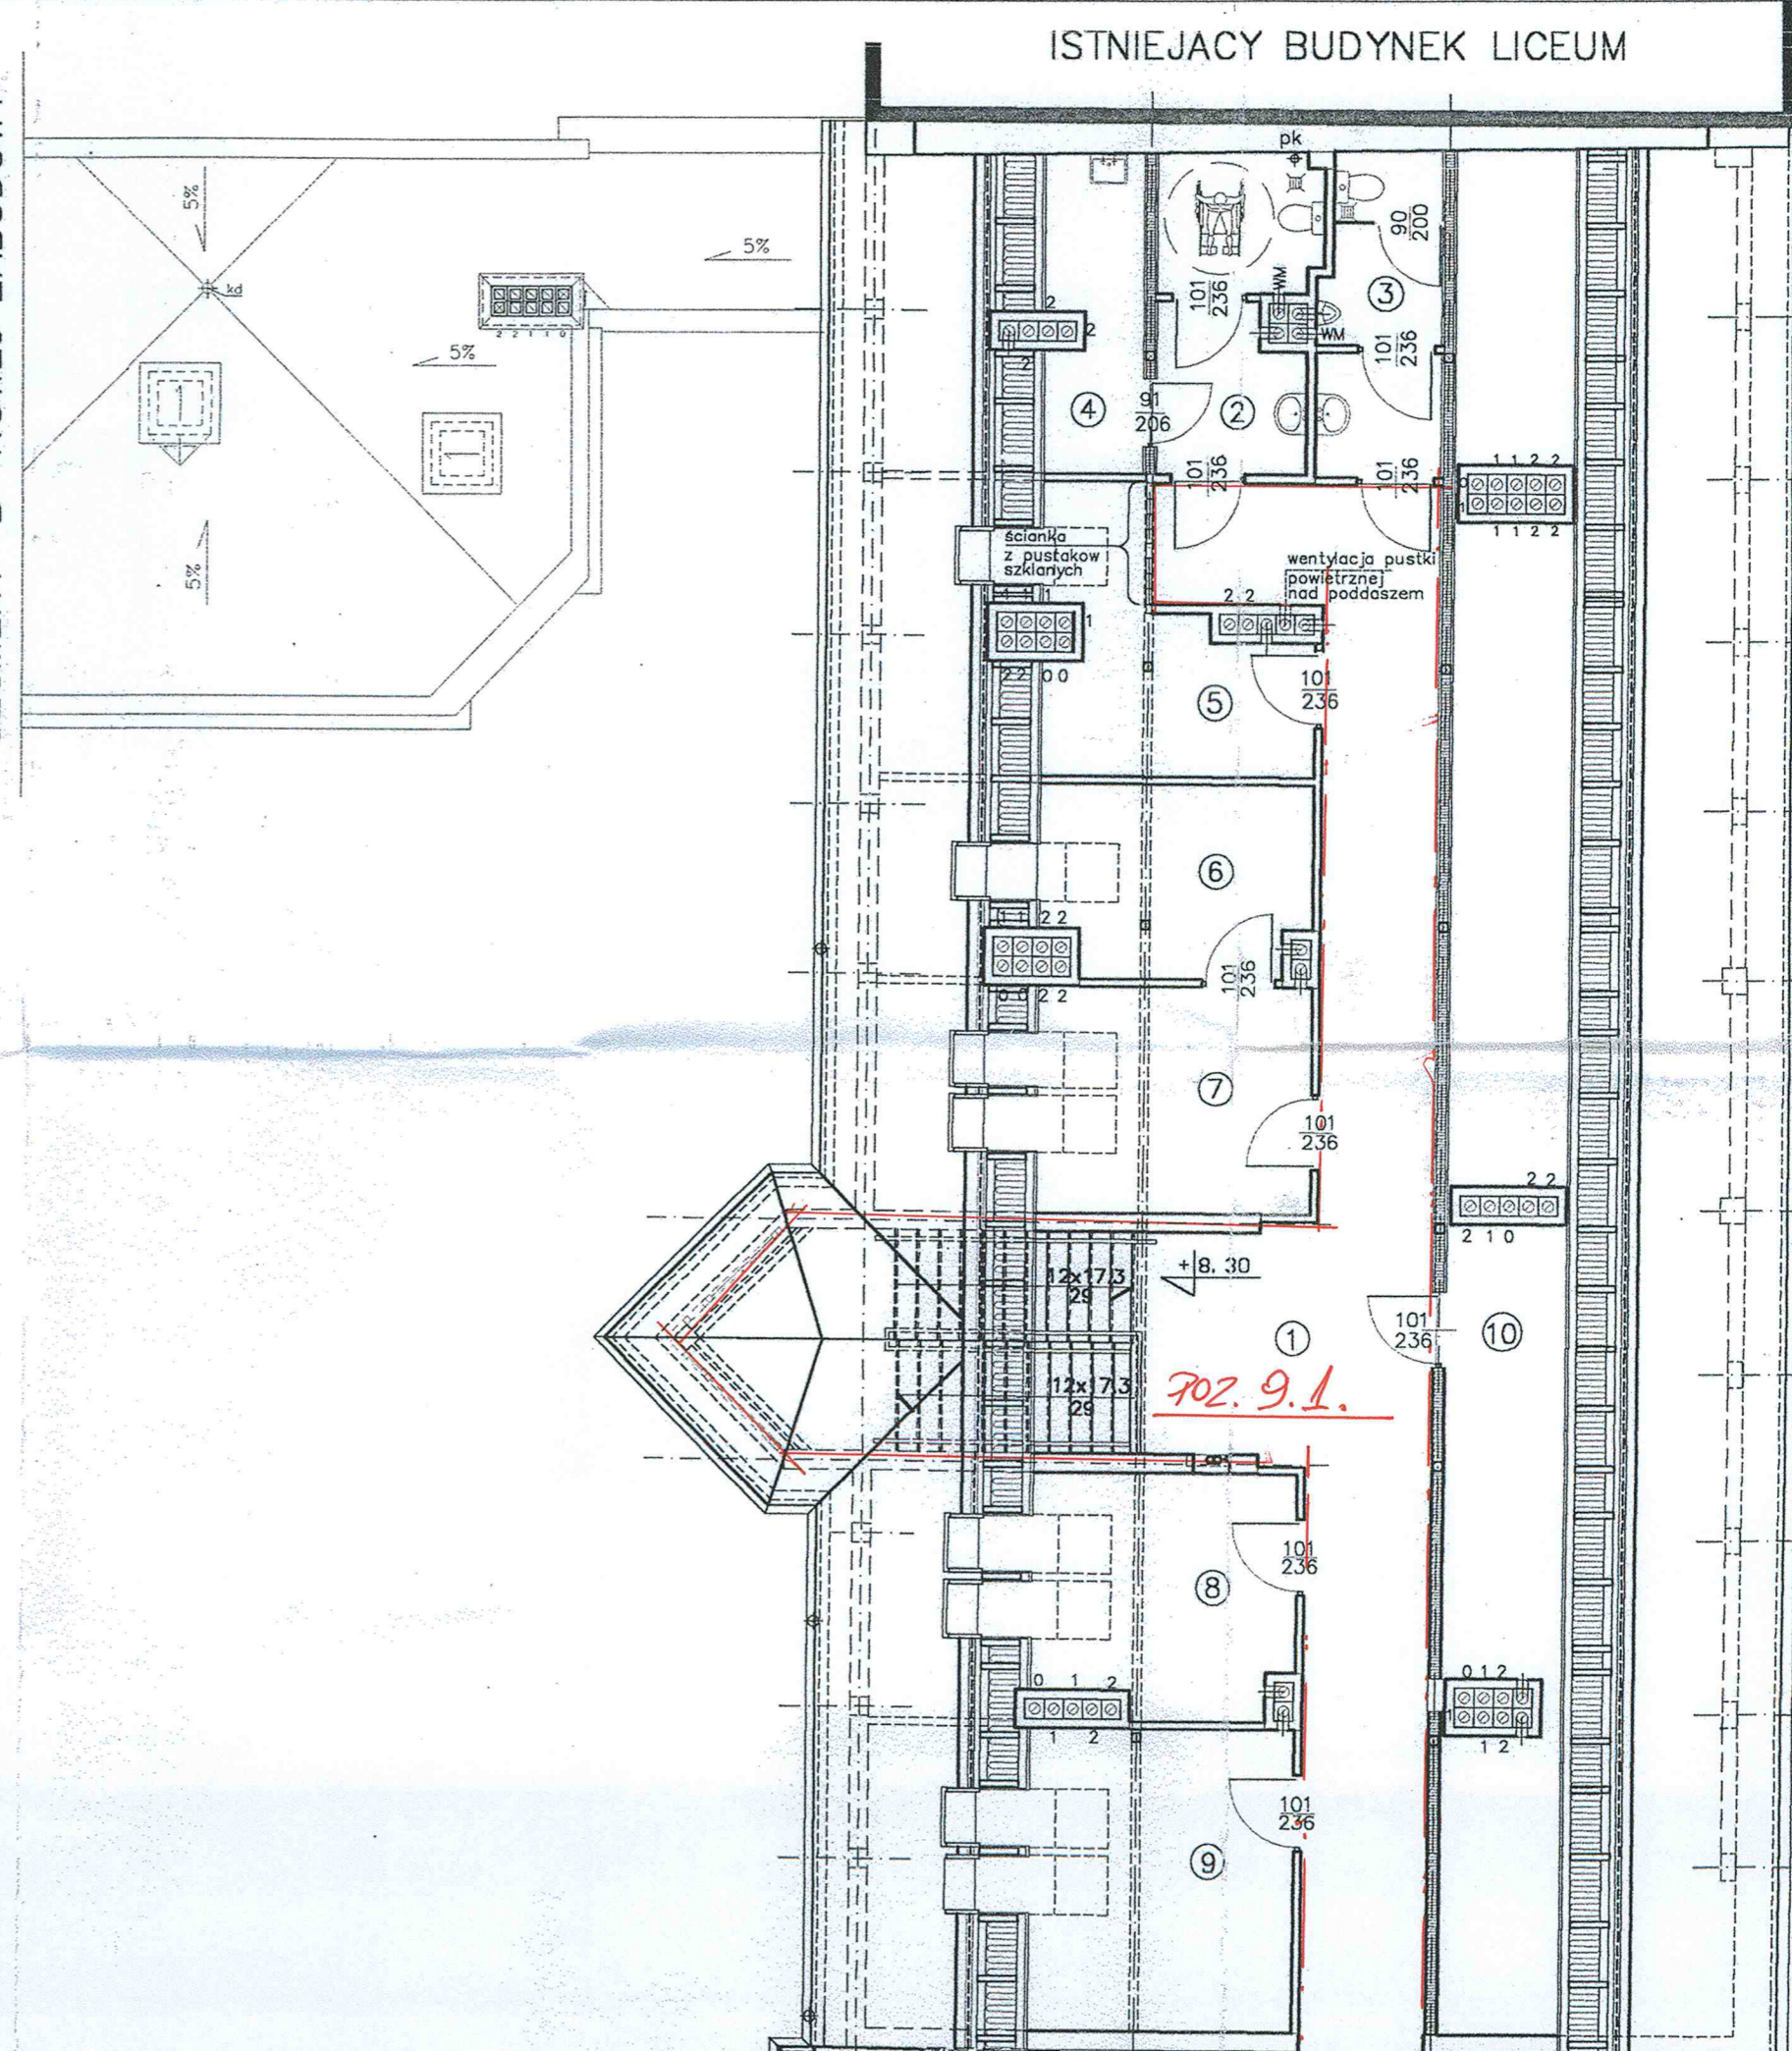

SEGMENT "A" NOWEJ ZABUDOWY

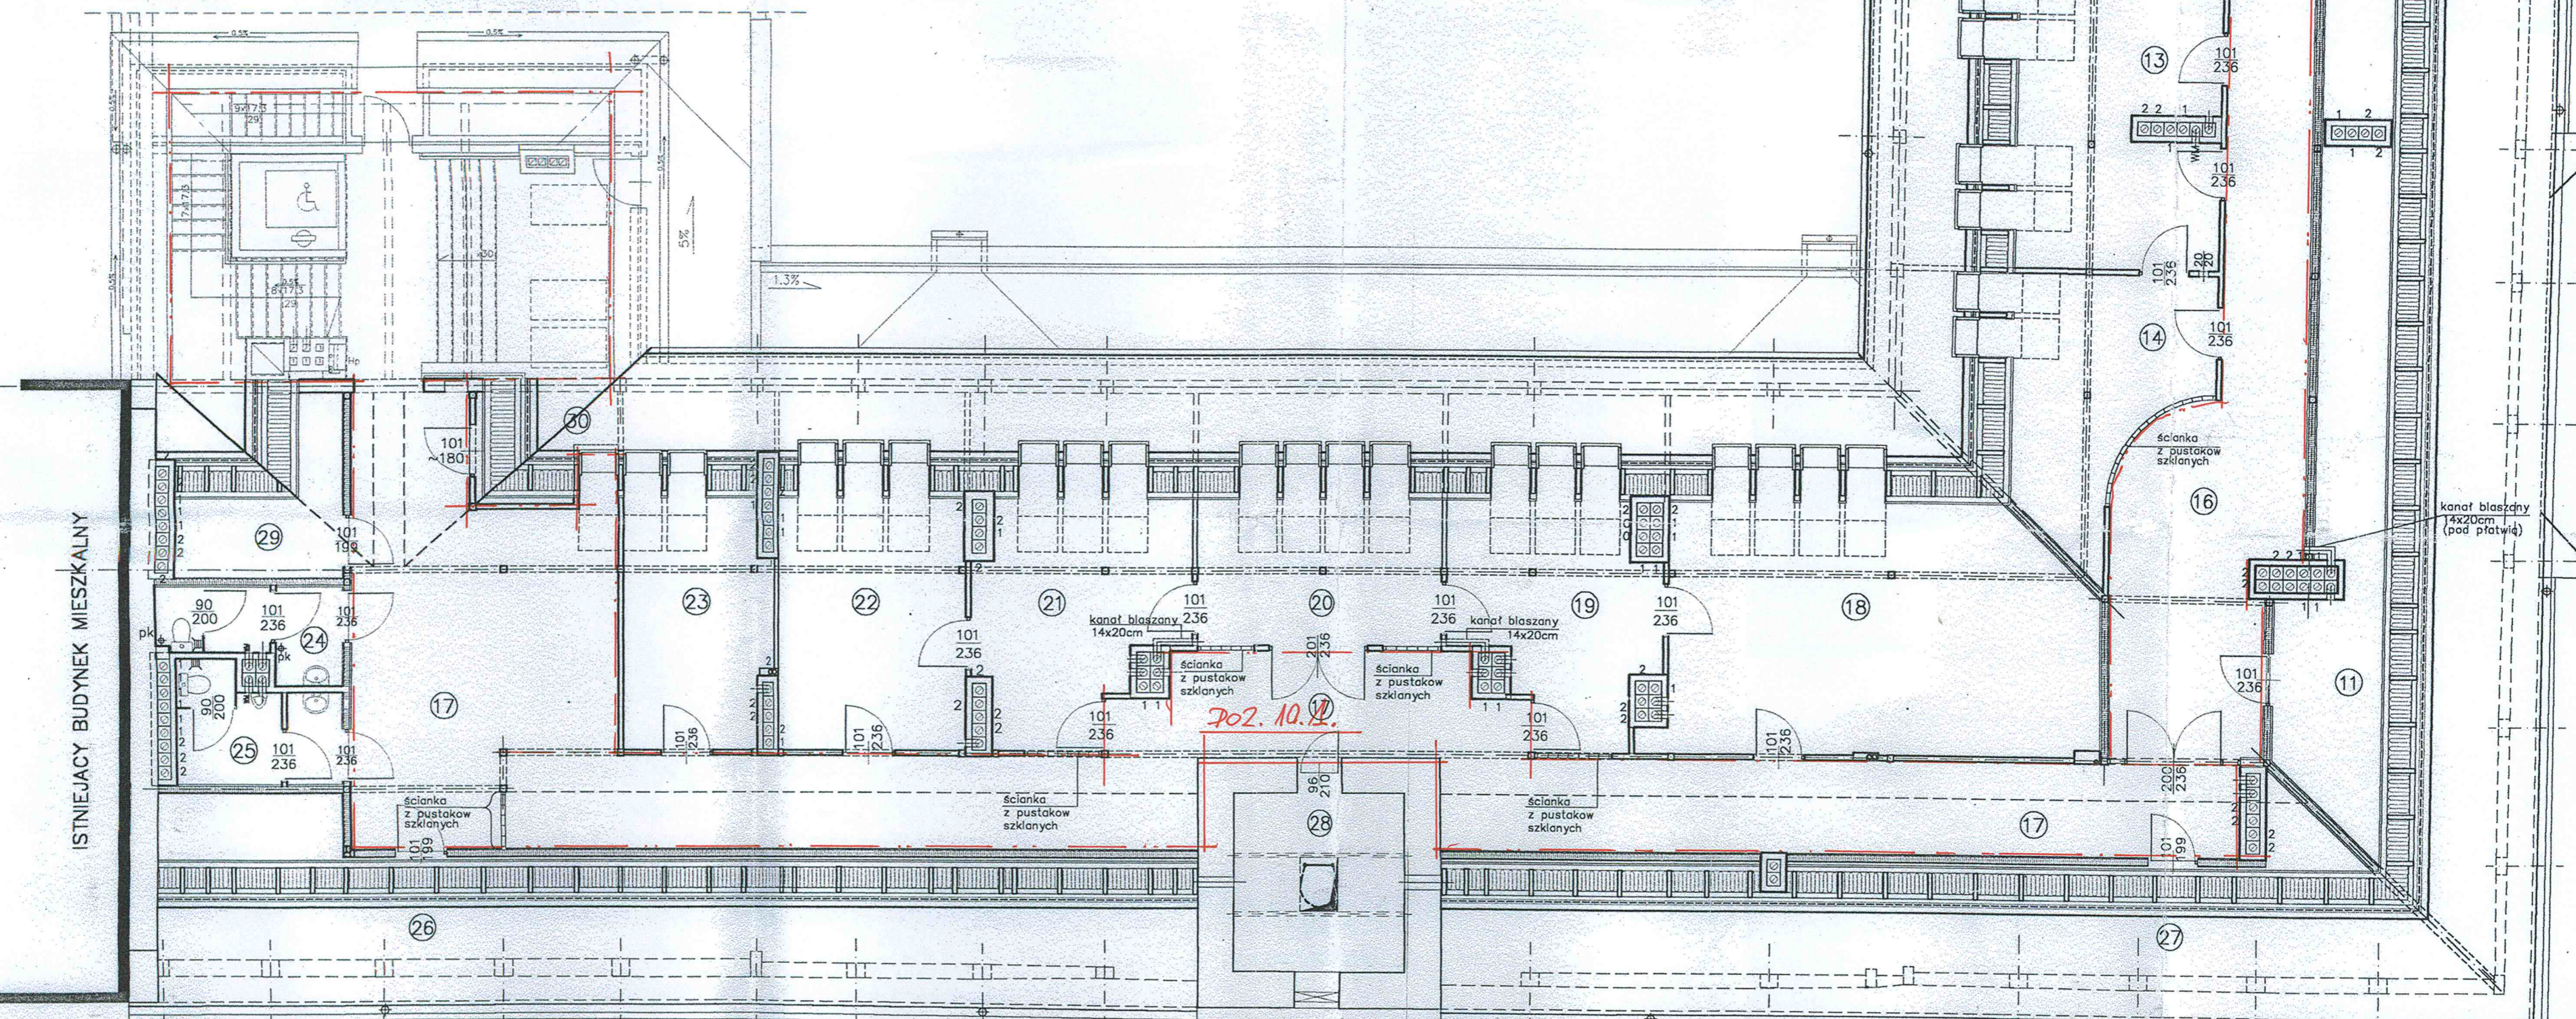

ul. T. KOŚCIUSZKI

ul. A. MICKIEWICZA

URZĄD MIEJSKI
16-400 Suwałki
WYDZIAŁ OCHRONY ŚRODOWISKA I GOSPODARSTWA KOMUNALNEJ

INSPEKTOR ds. Kontrol
Zofia Herman

RZECZNIK PRASOWY
Urzędu Miejskiego w Suwałkach
mgr Anna Walulik

NACZELNIK Wydziału Oświaty, Wychowania i Sportu
mgr Grażyna Herbaczevska