



### III-III

## PRZEKRÓJ PRZEZ ZESKOCZNIE

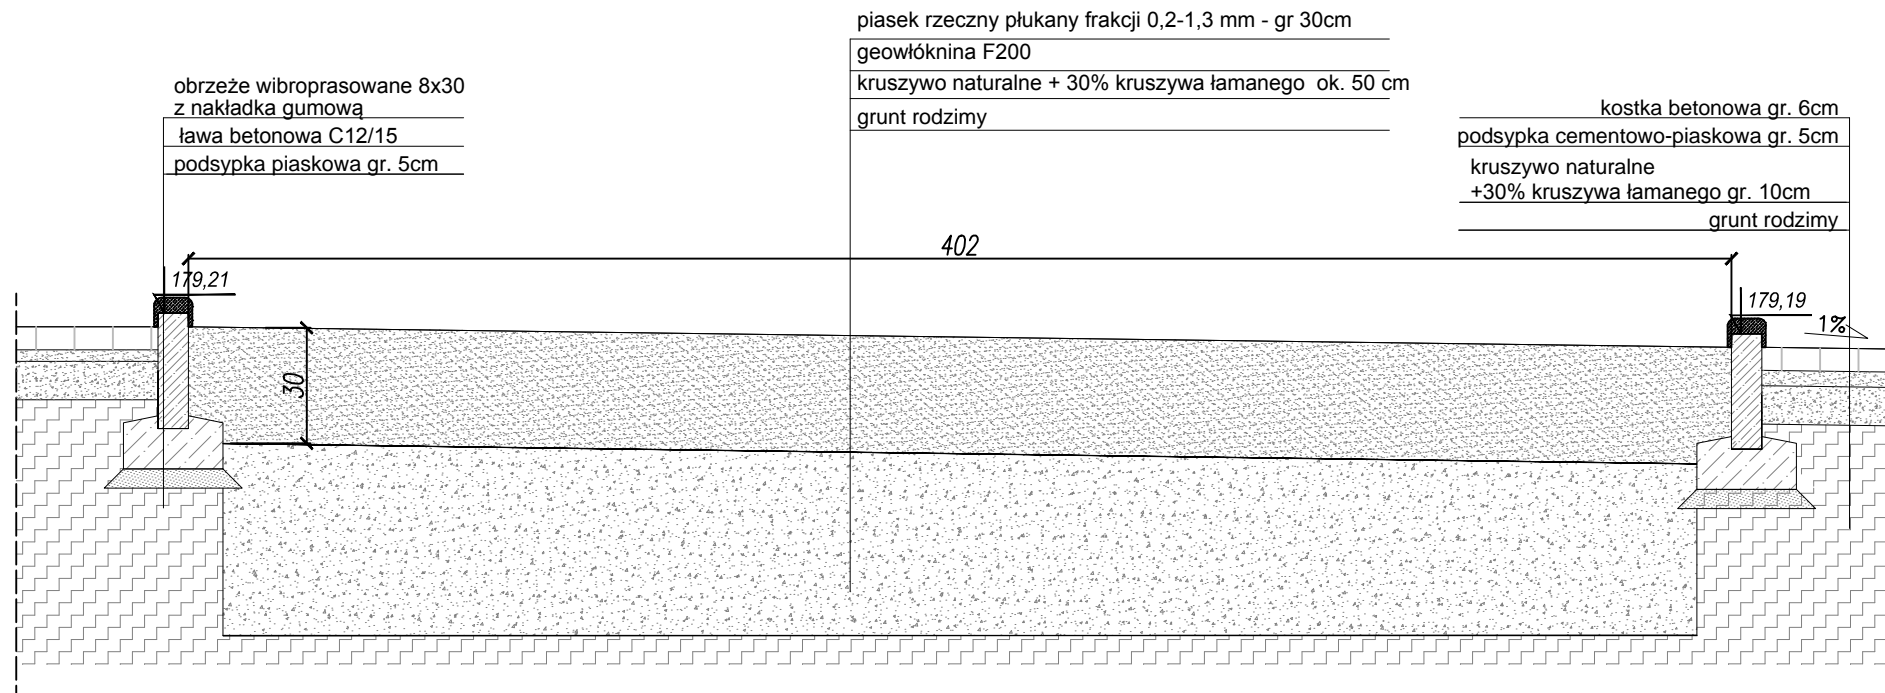

### IV-IV

## PRZEKRÓJ PRZEZ ROZBIEG DO SKOKU W DAL I TRÓJSKOKU

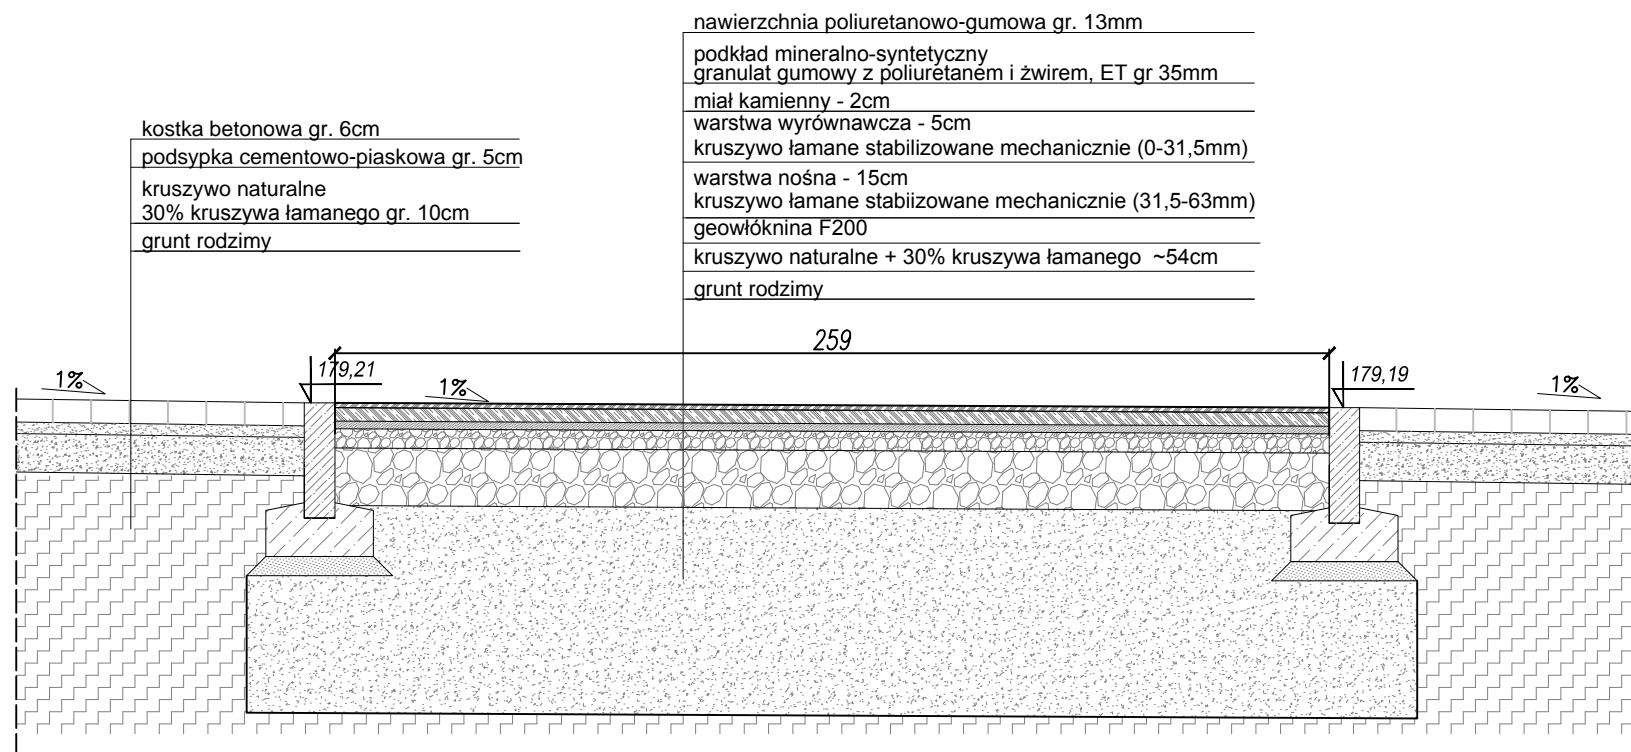

UWAGI:  
ZASADY WYKORZYSTANIA PROJEKTU:  
Niniejszy projekt, stanowi niepowtarzalną dokumentację budowlaną przewidzianą do realizacji z zachowaniem przepisów prawa autorskiego przysługującego projektantowi. Ustawa o prawie autorskim z 1994 roku (dz.u. nr 24 poz.83).  
Wszelkie zmiany w projekcie i na etapie realizacji muszą być wcześniej skonsultowane i zaakceptowane przez projektanta.  
Powielanie i rozpowszechnianie jest zabronione.

1. PRACE PROWADZIĆ W OPARCIU O DOKUMENTACJĘ WYKONAWCZĄ, USTALENIA Z UŻYTKOWNIKAMI PROJEKTOWANEGO OBIEKTU ORAZ WYTYCZNE PRODUCENTÓW OSTATECZNIE WYBRANEGO SYSTEMU NAWIERZCHNI SPORTOWYCH
2. PRACE PROWADZIĆ W OPARCIU O DOKUMENTACJĘ WYKONAWCZĄ ORAZ WYTYCZNE PRODUCENTÓW AKCESORIÓW I SPRZĘTU SPORTOWEGO OSTATECZNIE WYBRANEGO DO REALIZACJI PROJEKTU
3. WSZELKIE ZMIANY, KTÓRE WYKONAWCA ZDECYDUJE SIĘ WPROWADZIĆ, RÓWNIEŻ TE KTÓRE SŁUŻĄ JEDYNE ZMIANIE TECHNOLOGII WINNY BYĆ PRZEDSTAWIONE NADZOROWI AUTORSKIEMU.

NAZWA INWESTYCJI:  
BUDOWA BOISK SPORTOWYCH  
przy Zespole Szkół Nr 10  
ul. Jerzego Antoniewicza 5, 16 - 400 Suwałki  
dz. nr 21560; 21559; 21558; 21733; 21557/2; 21556/2;  
21806/1; 21807/4; 21734/1; 21732

INWESTOR:  
Miasto Suwałki  
ul. Mickiewicza 1  
16-400 Suwałki

ETAP: PROJEKT WYKONAWCZY

JEDNOSTKA PROJEKTOWA:  
PRIMO PROJEKT  
KAROLINA WYRWAS-ZABORNA  
05-270 MARKI, ul. Grunwaldzka 44E

Imię i nazwisko:	Nr uprawnień:	Podpis:
Projektował: mgr inż. Karolina Wyrwas-Zaborna	MAZ/0468/POOK/11	

Nazwa rysunku:  
PRZEKROJE PRZEZ NAWIERZCHNIĘ SKOCZNI  
ORAZ ZESKOCZNIĘ

Nr rysunku:	B-09	Rewizja:	00
Branża:	BUDOWLANA	Format:	A3
Data:	luty 2015	Skala:	1:20