


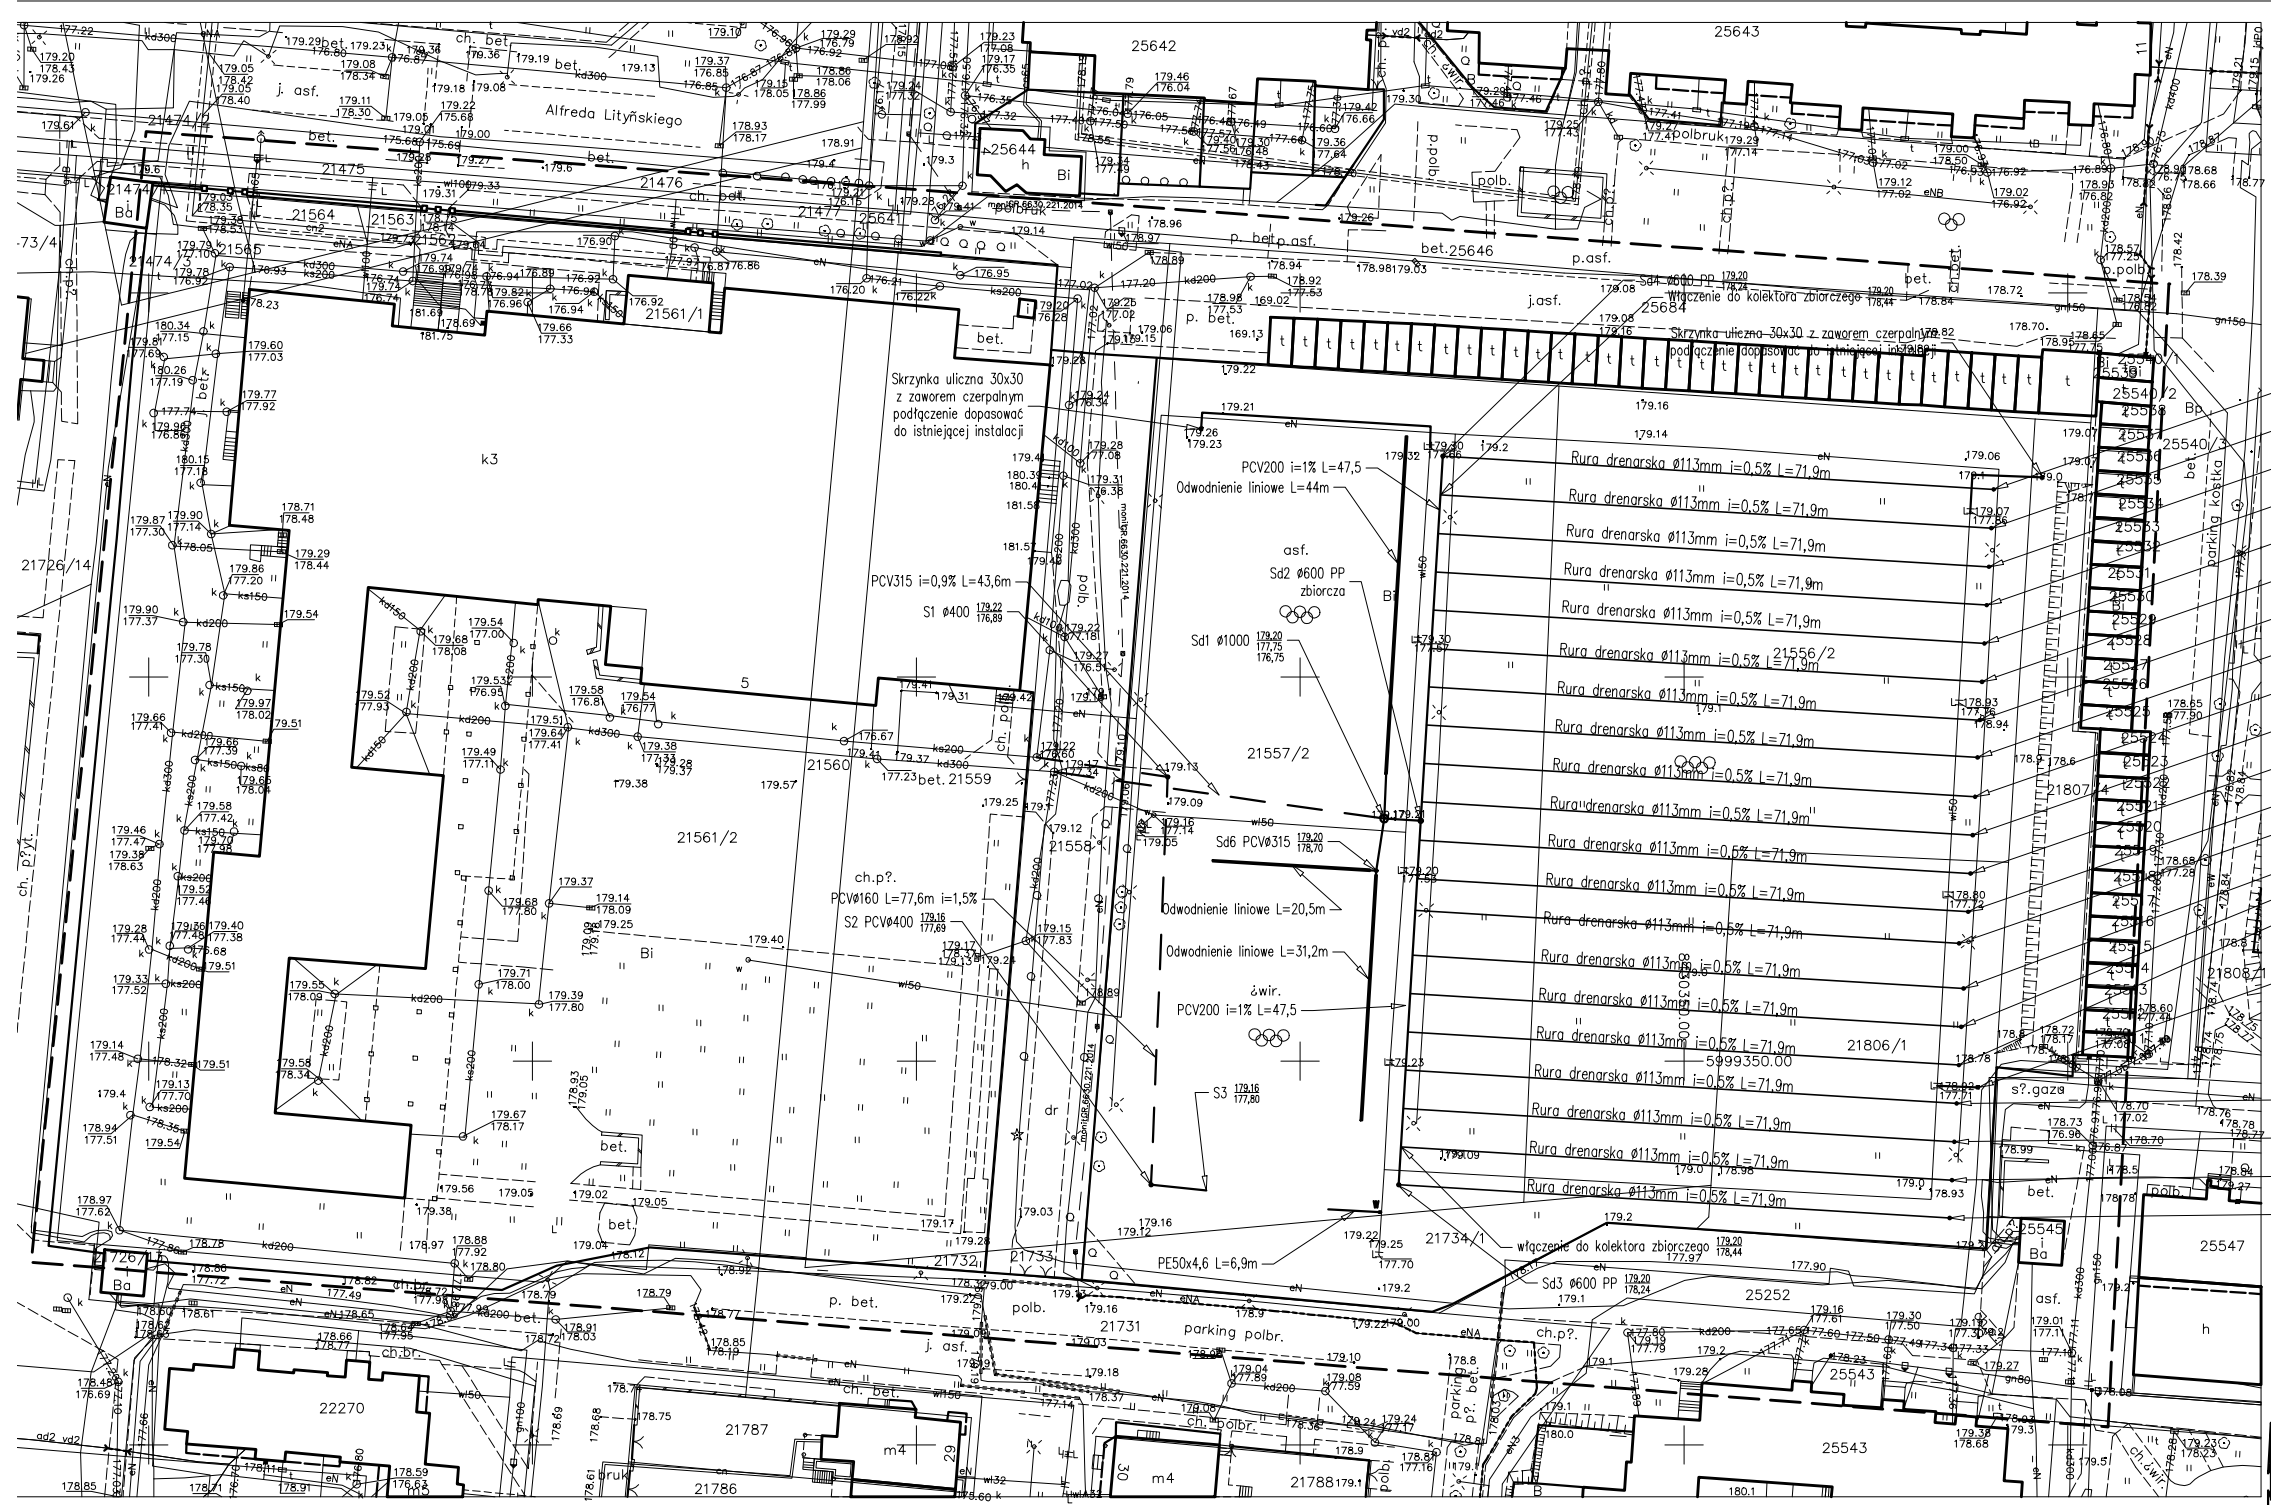

UWAGI:
ZASADY WYKORZYSTANIA PROJEKTU:
 Niniejszy projekt, stanowi niepowtarzalną dokumentację budowlaną przewidzianą do realizacji z zachowaniem przepisów prawa autorskiego przysługującego projektantom. Ustawa o prawie autorskim z 1994 roku (dz. u. nr 24 poz.83).
 Wszelkie zmiany w projekcie i na etapie realizacji muszą być wcześniej skonsultowane i zaakceptowane przez projektanta.
 Powielanie i rozpowszechnianie jest zabronione.

1. PRACE PROWADZIĆ W OPARCIU O DOKUMENTACJĘ WYKONAWCZĄ, USTALENIA Z UŻYTKOWNIKAMI PROJEKTOWANEGO OBIEKTU ORAZ WYTYCZNE PRODUCENTÓW OSTATECZNE WYBRANEGO SYSTEMU NAWIERZCHNI SPORTOWYCH
2. PRACE PROWADZIĆ W OPARCIU O DOKUMENTACJĘ WYKONAWCZĄ ORAZ WYTYCZNE PRODUCENTÓW AKCESORIÓW I SPRZĘTU SPORTOWEGO OSTATECZNE WYBRANEGO DO REALIZACJI PROJEKTU
3. WSZELKIE ZMIANY, KTÓRE WYKONAWCA ZDECYDUJE SIĘ WPROWADZIĆ, RÓWNIEŻ TE KTÓRE SŁUŻĄ JEDYNE ZMIANIE TECHNOLOGII WINNY BYĆ PRZEDSTAWIONE NADZOROWI AUTORSKIEMU.

- so — s3 Przyłącze kanalizacji sanitarnej
- w — w2 Przyłącze wodociągowe
- soe — se Przyłącze kanalizacji deszczowej
- sa — ses Instalacja kanalizacji deszczowej



- Sd5-1 ø315 PCV 179,20 / 178,80
- Sd5-2 ø315 PCV 179,20 / 178,80
NAZWA INWESTYCJI:
BUDOWA BOISK SPORTOWYCH
 przy Zespole Szkół Nr 10
 ul. Jerzego Antoniewicza 5, 16 - 400 Suwałki
 dz. nr 21560; 21559; 21558; 21733; 21557/2; 21556/2;
 21806/1; 21807/4; 21734/1

INWESTOR:
 Miasto Suwałki
 ul. Mickiewicza 1
 16-400 Suwałki

ETAP:
 PROJEKT WYKONAWCZY

JEDNOSTKA PROJEKTOWA:
PRIMO PROJEKT
 KAROLINA WYRWAS-ZABORNA
 05-270 MARKI, ul. Grunwaldzka 44E

Imię i nazwisko:	Nr uprawnień:	Podpis:
Projektował: mgr inż. Agnieszka Kozłowska	PDL/0042/POOS/08	

Nazwa rysunku:
 PROJEKT USYTOWANIA SIECI UZBROJENIA TERENU

Nr rysunku:	S01	Revizja:	00
Bransza:	SANITARNA	Format:	A3
Data:	luty 2015	Skala:	1:1000