



Profil kolektora zbiorczego drenażu 1:100/500

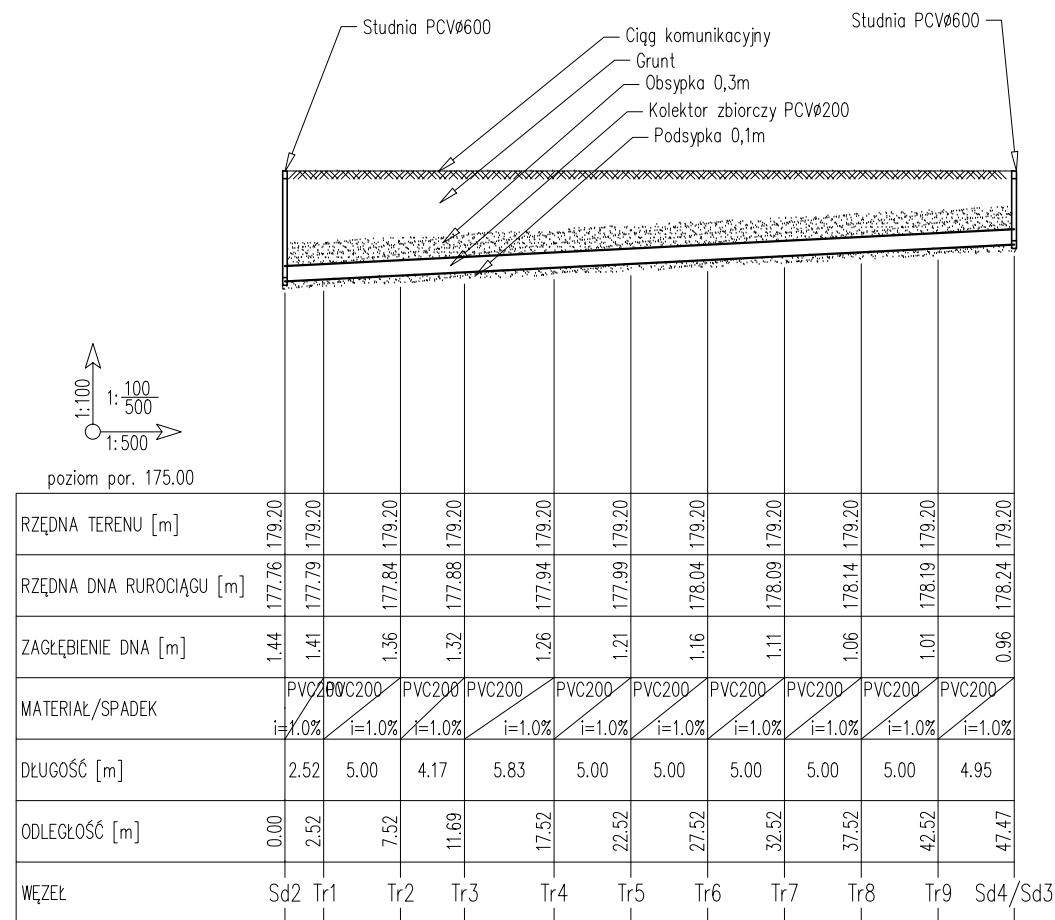

Profil podłużny drenażu podziemnego 1:100/500

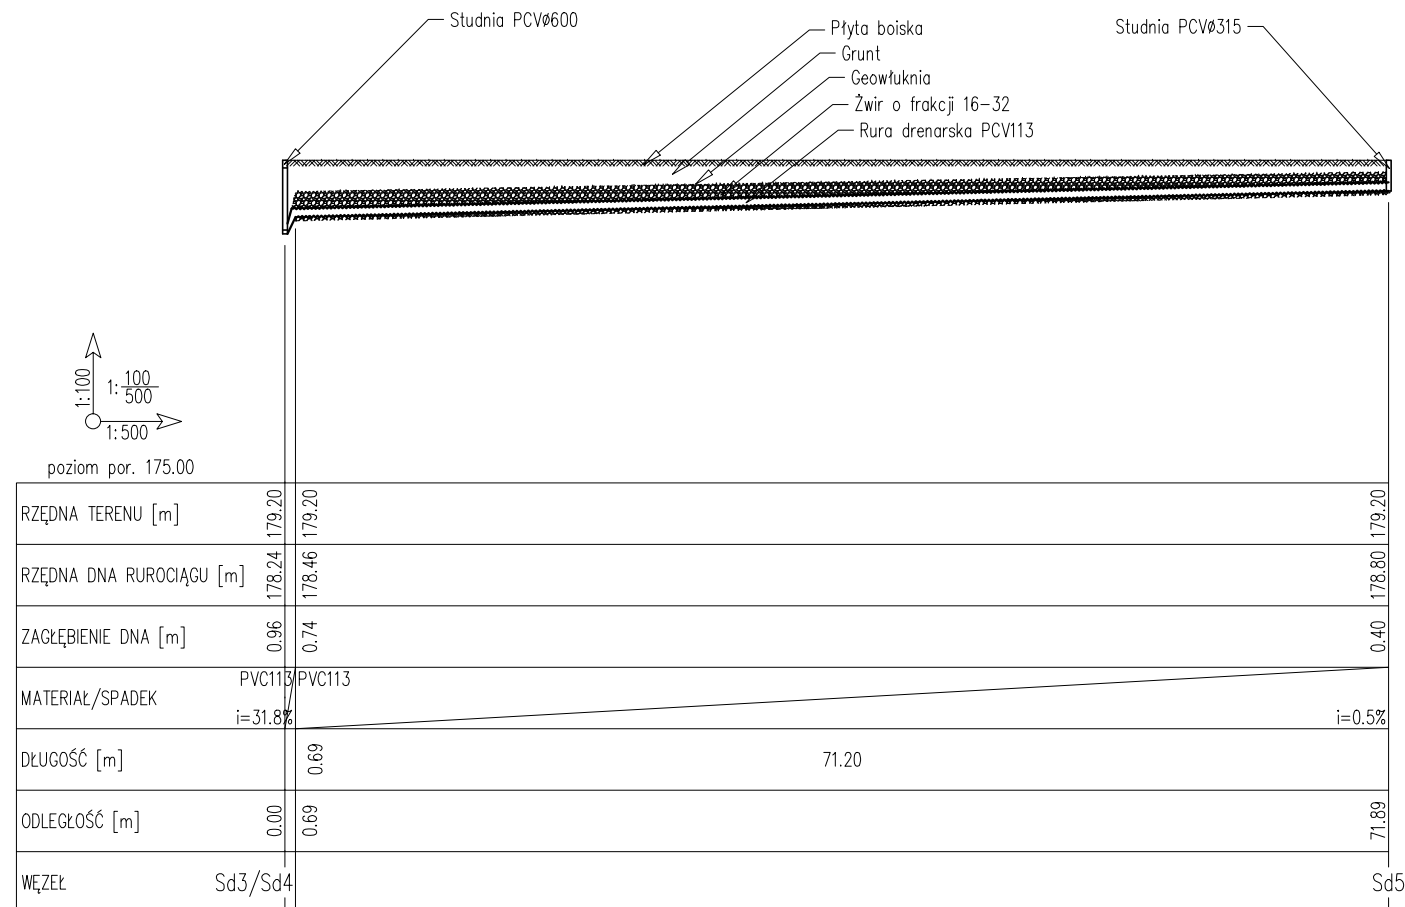

UWAGI:
 ZASADY WYKORZYSTANIA PROJEKTU:
 Niniejszy projekt, stanowi niepowtarzalną dokumentację budowlaną przewidzianą do realizacji z zachowaniem przepisów prawa autorskiego przysługującego projektantowi. Ustawa o prawie autorskim z 1994 roku (dz.u. nr 24 poz.83).
 Wszelkie zmiany w projekcie i na etapie realizacji muszą być wcześniej skonsultowane i zaakceptowane przez projektanta.
 Powielanie i rozpowszechnianie jest zabronione.

- PRACE PROWADZIĆ W OPARCIU O DOKUMENTACJĘ WYKONAWCZĄ, USTALENIA Z UŻYTKOWNIKAMI PROJEKTOWANEGO OBIEKTU ORAZ WYTYCZNE PRODUCENTÓW OSTATECZNIE WYBRANEGO SYSTEMU NAWIERZCHNI SPORTOWYCH
- PRACE PROWADZIĆ W OPARCIU O DOKUMENTACJĘ WYKONAWCZĄ ORAZ WYTYCZNE PRODUCENTÓW AKCESORIÓW I SPRZĘTU SPORTOWEGO OSTATECZNIE WYBRANEGO DO REALIZACJI PROJEKTU
- WSZELKIE ZMIANY, KTÓRE WYKONAWCA ZDECYDUJE SIĘ WPROWADZIĆ, RÓWNIEŻ TE KTÓRE SŁUŻĄ JEDYNE ZMIANIE TECHNOLOGII WINNY BYĆ PRZEDSTAWIONE NADZOROWI AUTORSKIEMU.

NAZWA INWESTYCJI: BUDOWA BOISK SPORTOWYCH przy Zespole Szkół Nr 10 ul. Jerzego Antoniewicza 5, 16 - 400 Suwałki dz. nr 21560; 21559; 21558; 21733; 21557/2; 21556/2; 21806/1; 21807/4; 21734/1			
INWESTOR: Miasto Suwałki ul. Mickiewicza 1 16-400 Suwałki			
ETAP: PROJEKT WYKONAWCZY			
JEDNOSTKA PROJEKTOWA: PRIMO PROJEKT KAROLINA WYRWAS-ZABORNA 05-270 MARKI, ul. Grunwaldzka 44E			
Imię i nazwisko:	Nr uprawnień:	Podpis:	
Projektował: mgr inż. Agnieszka Kozłowska	PDL/0042/P00S/08		
Nazwa rysunku: PROFILE PODŁUŻNE DRENAŻU PODZIEMNEGO I KOLEKTORA ZBIORCZEGO DRENAŻU			
Nr rysunku: S02	Rewizja: 00		
Branża: SANITARNA	Format: A3		
Data: luty 2015	Skala: 1:1000		