



## Profil podłużny przyłącza wodociągowego 1:100/500

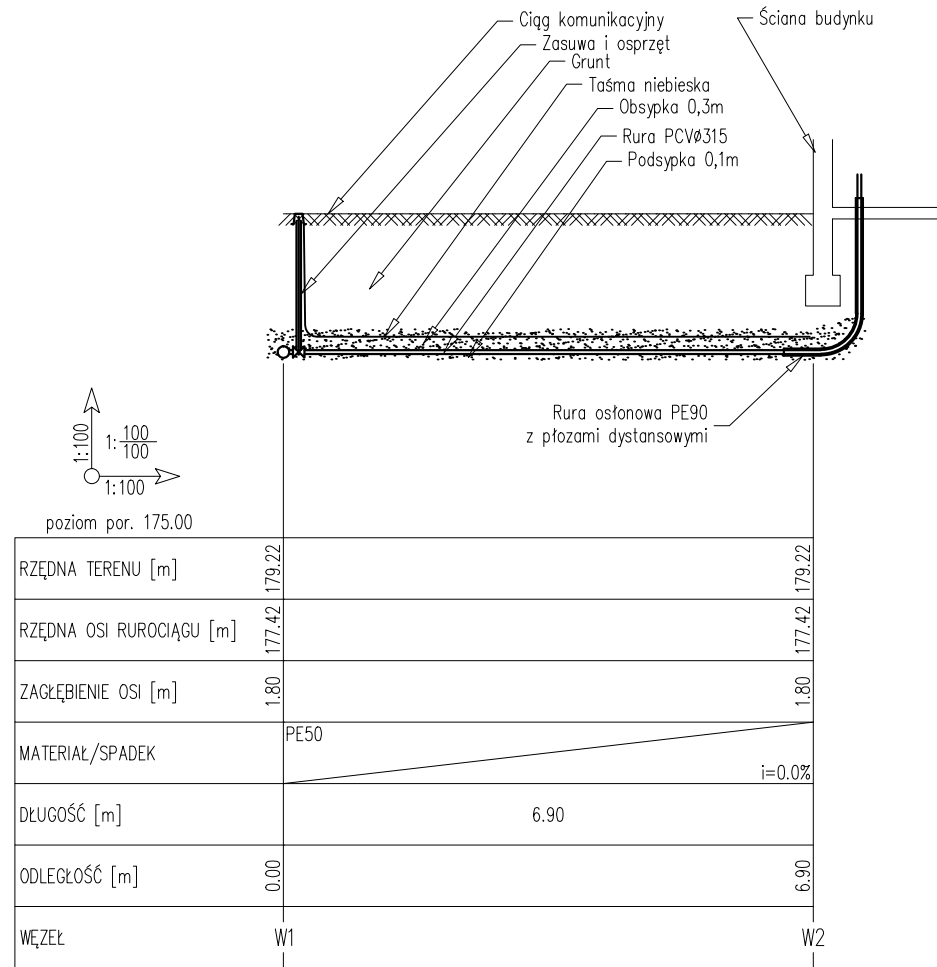

## Profil podłużny przyłącza kanalizacji sanitarnej 1:100/500

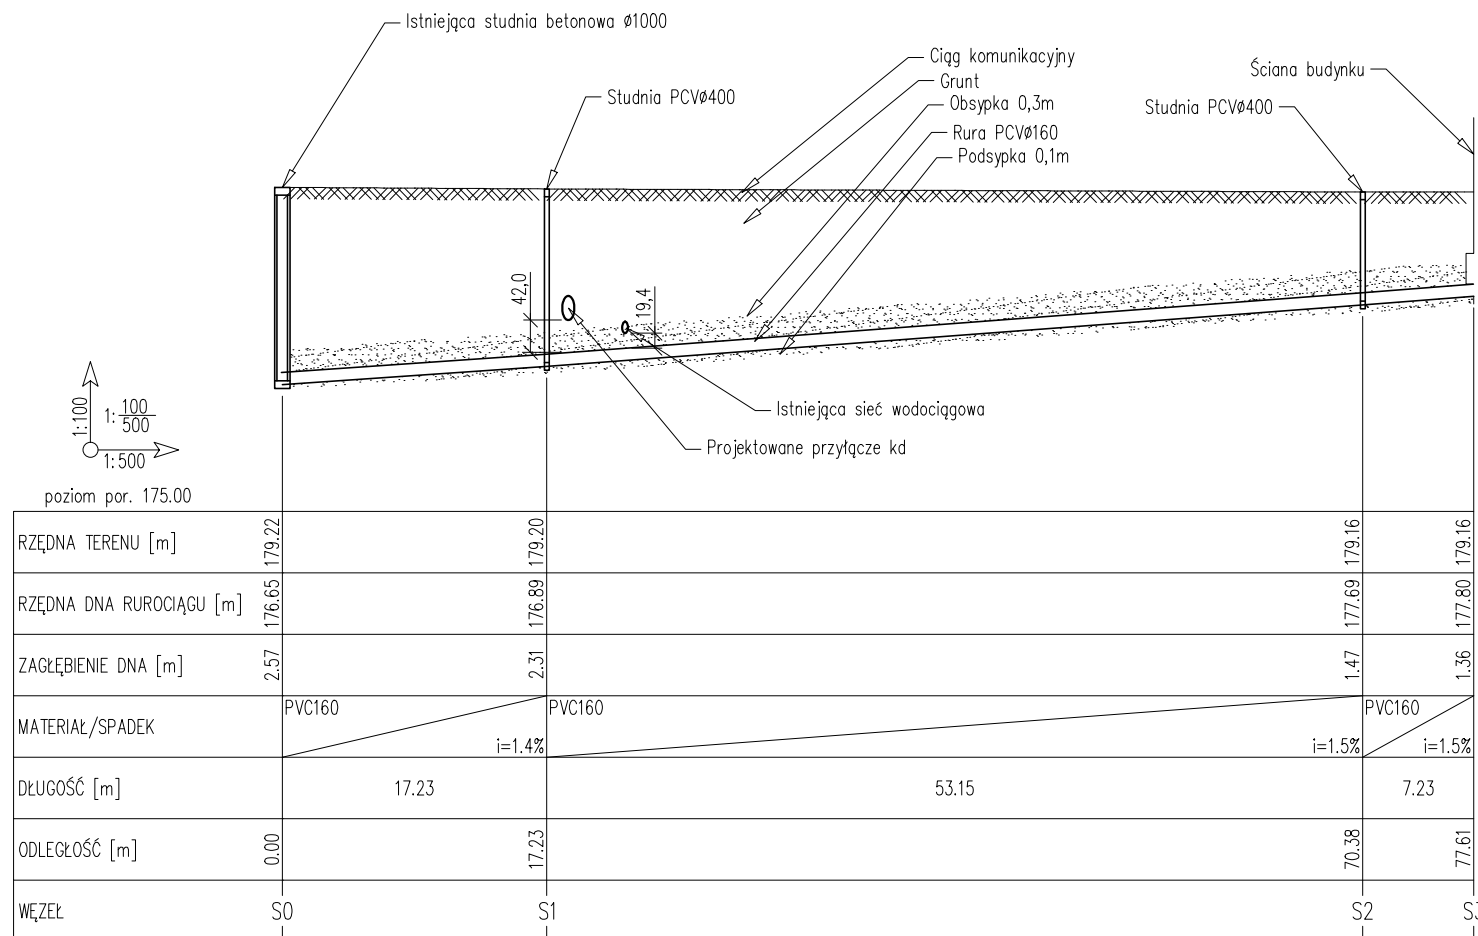

**UWAGI:**  
**ZASADY WYKORZYSTANIA PROJEKTU:**  
 Niniejszy projekt, stanowi niepowtarzalną dokumentację budowlaną przewidzianą do realizacji z zachowaniem przepisów prawa autorskiego przysługującego projektantowi. Ustawa o prawie autorskim z 1994 roku (dz.u. nr 24 poz.83).  
 Wszelkie zmiany w projekcie i na etapie realizacji muszą być wcześniej skonsultowane i zaakceptowane przez projektanta.  
 Powielanie i rozpowszechnianie jest zabronione.

- PRACE PROWADZIĆ W OPARCIU O DOKUMENTACJĘ WYKONAWCZĄ, USTALENIA Z UŻYTKOWNIKAMI PROJEKTOWANEGO OBIEKTU ORAZ WYTYCZNE PRODUCENTÓW OSTATECZNIE WYBRANEGO SYSTEMU NAWIERZCHNI SPORTOWYCH
- PRACE PROWADZIĆ W OPARCIU O DOKUMENTACJĘ WYKONAWCZĄ ORAZ WYTYCZNE PRODUCENTÓW AKCESORIÓW I SPRZĘTU SPORTOWEGO OSTATECZNIE WYBRANEGO DO REALIZACJI PROJEKTU
- WSZELKIE ZMIANY, KTÓRE WYKONAWCA ZDECYDUJE SIĘ WPROWADZIĆ, RÓWNIEŻ TE KTÓRE SŁUŻĄ JEDYNE ZMIANIE TECHNOLOGII WINNY BYĆ PRZEDSTAWIONE NADZOROWI AUTORSKIEMU.

**NAZWA INWESTYCJI:**  
**BUDOWA BOISK SPORTOWYCH**  
 przy Zespole Szkół Nr 10  
 ul. Jerzego Antoniewicza 5, 16 - 400 Suwałki  
 dz. nr 21560; 21559; 21558; 21733; 21557/2; 21556/2;  
 21806/1; 21807/4; 21734/1

**INWESTOR:**  
 Miasto Suwałki  
 ul. Mickiewicza 1  
 16-400 Suwałki

**ETAP:** PROJEKT WYKONAWCZY

**JEDNOSTKA PROJEKTOWA:**  
**PRIMO PROJEKT**  
 KAROLINA WYRWAS-ZABORNA  
 05-270 MARKI, ul. Grunwaldzka 44E

	Imię i nazwisko:	Nr uprawnień:	Podpis:
Projektował:	mgr inż. Agnieszka Kozłowska	PDL/0042/POOS/08	

**Nazwa rysunku:**  
**PROFILE PODŁUŻNE PRZYŁĄCZY**  
**WODOCIĄGOWEGO I KANALIZACJI SANITARNEJ**

Nr rysunku:	S-04	Rewizja:	00
Branża:	SANITARNA	Format:	A3
Data:	luty 2015	Skala:	1:100