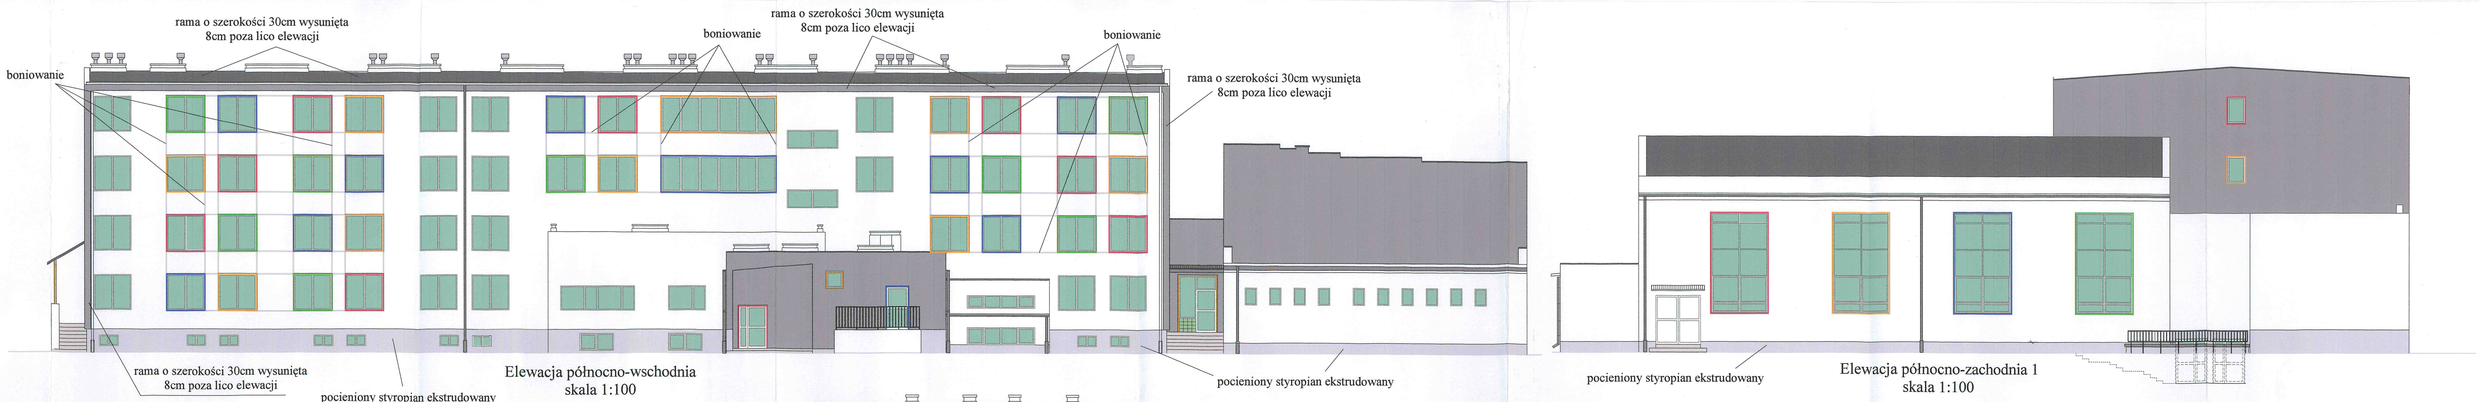

Elewacja północno-wschodnia
skala 1:100

Elewacja północno-zachodnia 1
skala 1:100

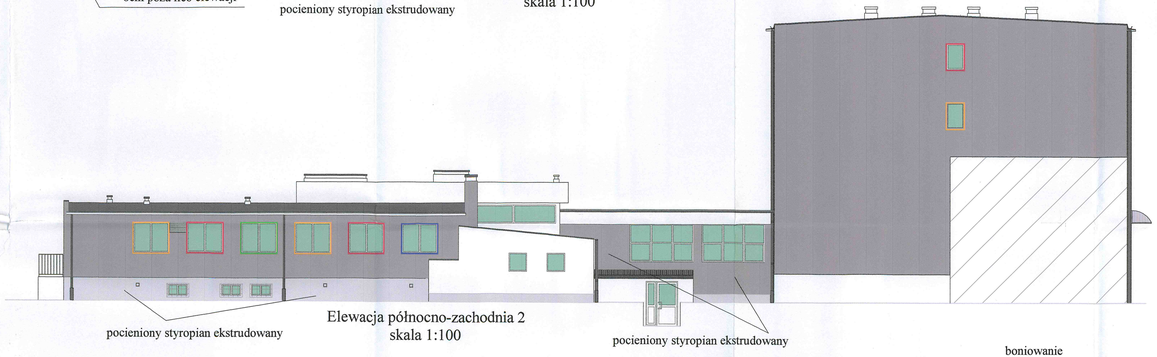

Elewacja północno-zachodnia 2
skala 1:100

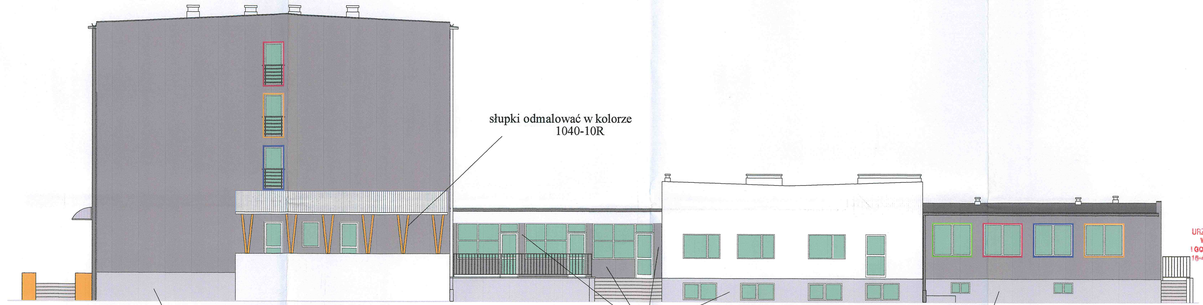

Elewacja południowo-wschodnia 2
skala 1:100

URZĄD MIEJSKI w SUWAŁKACH
WYDZIAŁ ARCHITEKTURY
I GOSPODARKI PRZESTRZENNEJ
16-400 Suwałki, ul. Mickiewicza 1

Elewacja południowo-zachodnia
skala 1:100

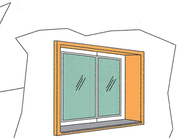

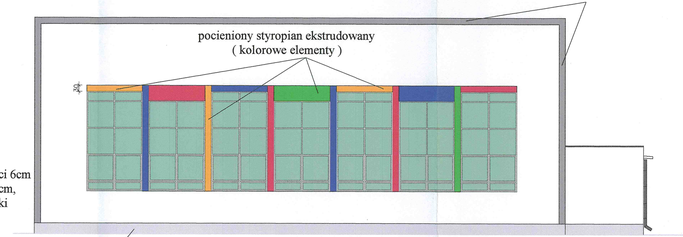

Elewacja południowo - wschodnia 1
skala 1:100

UWAGI:

1. opis "pocieniony styropian ekstrudowany" oznacza użycie styropianu cieńszego o minimum 3cm od styropianu podstawowego.
2. Boniowanie może zostać zastąpione przez wykonanie gładkich pasków w elewacji o szerokości 6 cm

KOLORYSTYKA BARW WG PALETY NCS

1002-Y ; 1040-Y10R pokrycia dach. - kolor grafitowy
5502-Y ; 1050-B70G
1070-R balustrady, rury spust., rynny, okratowania, obróbka blacharska - RAL 7006
1565-B stolarka okienna i drzwiowa - kolor biały
płytki ceramiczne na schodach w kolorze grafitowym
LAKMA GUARDI KAM/001- kolor ciemnoszary (cokół)

"DOM-BUD" Suwałki		Specjalność: ARCHITEKTONICZNA		
TEMAT:	Przebudowa i ocieplenie przegród zewnętrznych budynku Specjalnego Ośrodka Szkolno - Wychowawczego Nr 1 w Suwałkach	PB	NR RYS.:	A/2
		SKALA: 1:100		
ADRES:	Specjalny Ośrodek Szkolno-Wychowawczy nr 1 ul. Przykorowa 8, Suwałki, jednostka ewidencyjna – 206301_1 M. Suwałki obręb – 05, dz. nr 10726	RYSUNEK: Kolorystyka elewacji		
	IMIĘ I NAZWISKO	NR UPR.	DATA	PODPIS
PROJEKTANT:	arch. Andrzej Horodeński	BL-3/83	12.12.2014	
SPRAWDZAJĄCY:	arch. Teresa Kolasa-Maluty	402-Km/73	12.12.2014	