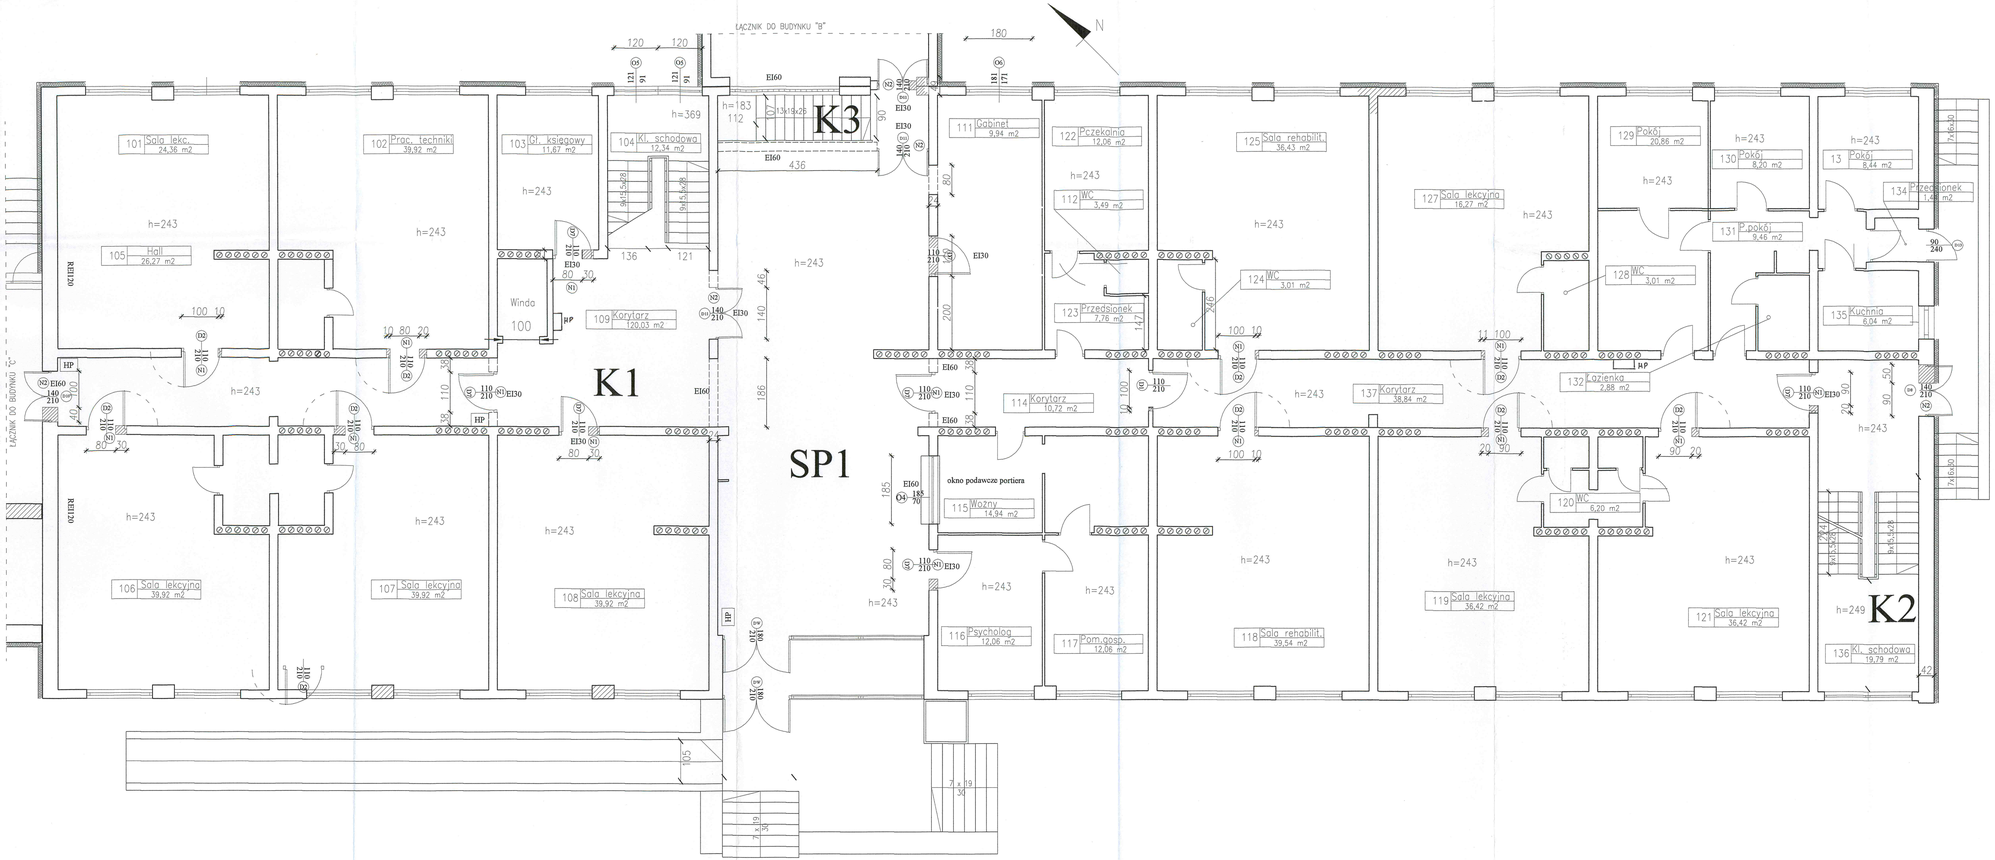

Budynek "A" - Rzut parteru
skala 1:50

- (D1) drzwi 110/210 1 szt.
- (D2) drzwi 110/210 wykładane 9 szt.
- (D7) drzwi 110/210 EI 30 7 szt.
- (D8) drzwi 140/210 1 szt. zew.
- (D9) drzwi 140/210 EI60 1 szt. wew.
- (D11) drzwi 140/210 EI30 3 szt. wew.
- (D9) witryna wejściowa 190/245 przeszklona ocieplana z drzwiami 180/210 2sz.
- (O4) okno 185/70 EI 60 1 szt.
- (O5) okno 120/90 EI 120 2 szt.
- (O6) okno 180/170 EI 120 1 szt.
- (O6) okno 180/170 EI 120 1 szt.
- (D13) drzwi 90/240 1 szt.

- (D) wymiana stolarki
- (D) wymiana stolarki
- do wyburzenia
- projektowane ściany

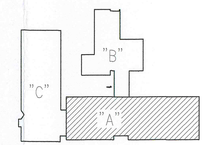

55

URZĄD MIEJSKI w SUWAŁKACH
WYDZIAŁ ARCHITEKTURY
I GOSPODARKI PRZESTRZENNEJ
16-400 Suwałki, ul. Mickiewicza 1

"DOM-BUD" Suwałki		Specjalność: ARCHITEKTONICZNA	
TEMAT: Podnoszenie i współmieszkalnych energetycznych budynku Specjalnego Ośrodka Szkolno-Wychowawczego w Suwałkach		PB	NR RYS. A/7
ADRES: Specjalny Ośrodek Szkolno-Wychowawczy w Suwałkach ul. Mickiewicza 1, działka ewidencyjna nr 1669/2, 1670 Suwałki, obręb 183, ark nr 10 PB		SKALA: 1:50	RYSUNEK: Rzut parteru budynek A
	IMIĘ I NAZWISKO	NR UPR.	DATA / PODPIS
PROJEKTANT:	arch.Andrzej Homolański	BL/1683	12.12.2014
SPRAWDZAJĄCY:	arch. Teresa Kolno-Sidaby	402-Km/73	12.12.2014

RZECZOZNAWCA DO SPRAW ZABEZPIECZEŃ PRZECIWPOŻAROWYCH
mgr inż. Krzysztof Kamiński Nr upr. 359/98
15.12.2014 r.
Zgodność projektu z wymaganiami ochrony przeciwpożarowej stwierdzam
bez uwag