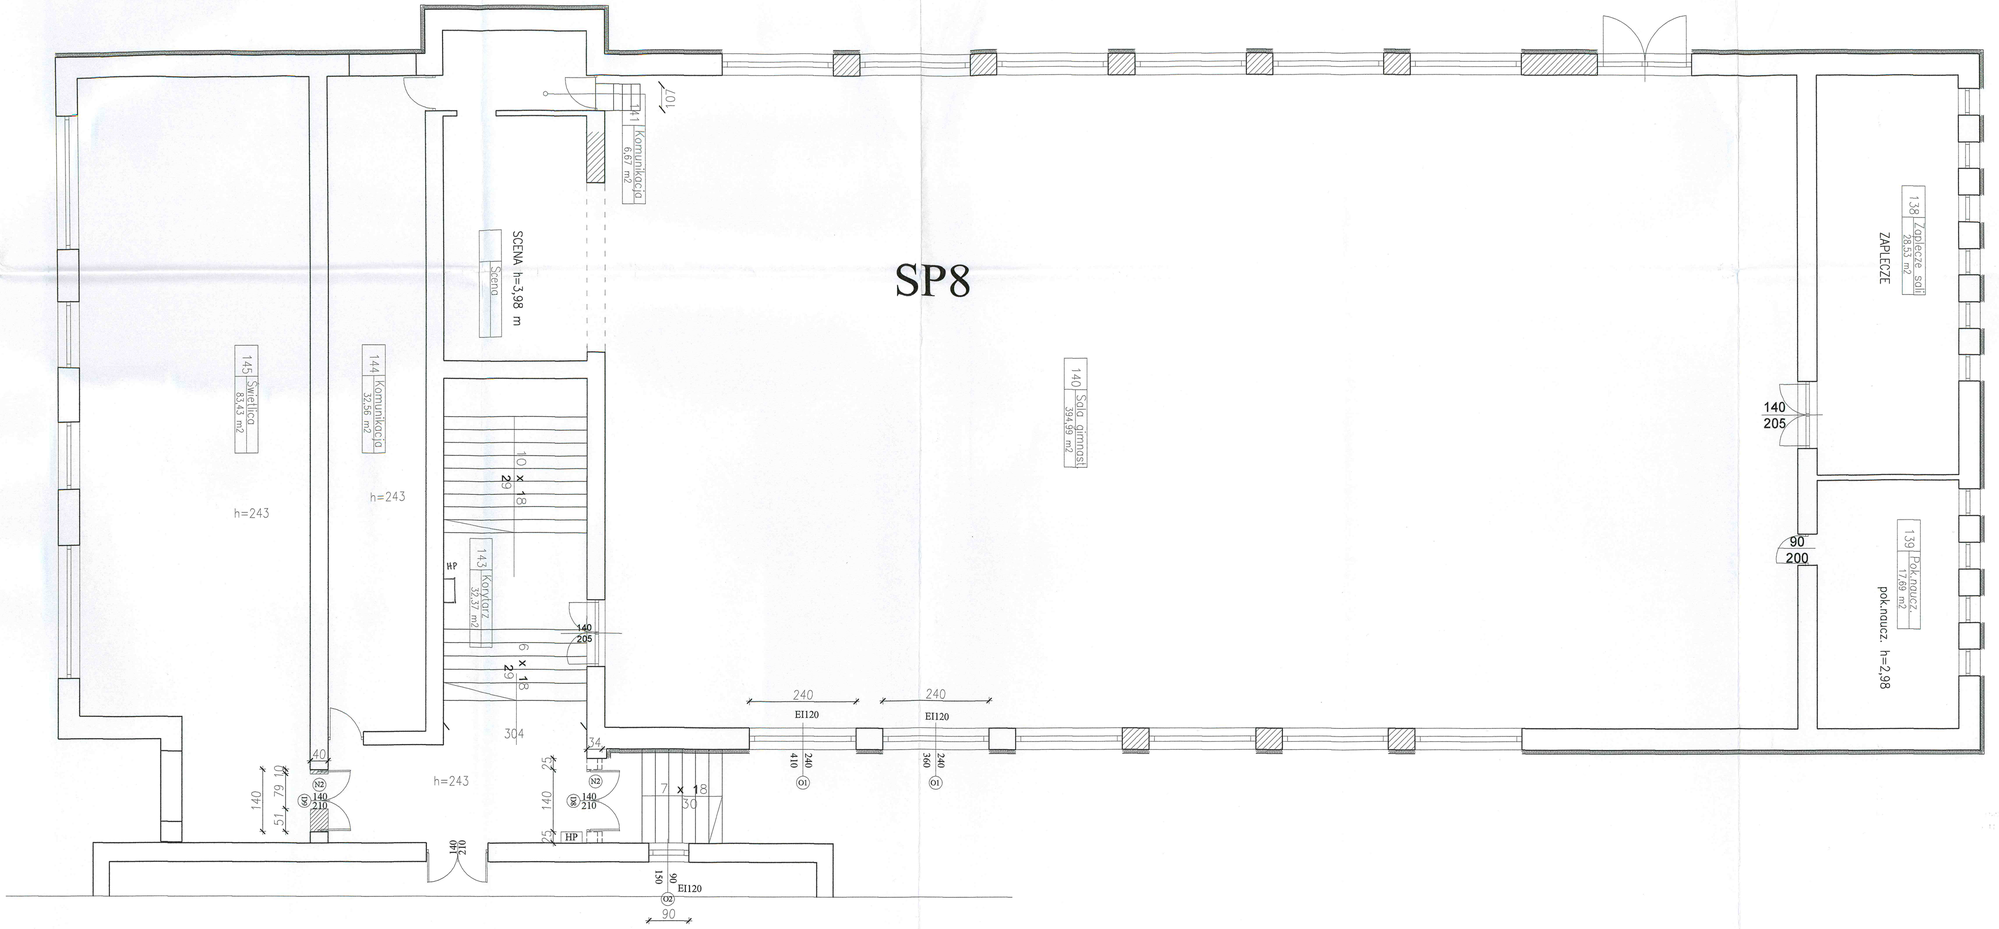

Budynek "C" - Rzut parteru
skala 1:100

N

O1 okno 240/360 EI 120 1szt. 240/410 EI 120 1 szt.
O2 okno 90/150 EI 120 1 szt.
D8 drzwi 140/210 1 szt. zew.
D9 drzwi 140/210 1 szt. wew.

O wymiana stolarki
D wymiana stolarki
do wyburzenia
projektowane ściany

60

URZĄD MIEJSKI w SUWAŁKACH
WYDZIAŁ ARCHITEKTURY
I GOSPODARKI PRZESTRZENNEJ
16-400 Suwałki, ul. Mickiewicza 1

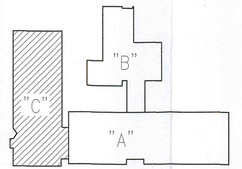

"DOM-BUD" Suwałki		Specjalność: ARCHITEKTONICZNA		
TEMAT:	Przebudowa i rozbudowa przedszkola ponadzakładowego budynku Specjalnego Ośrodka Szkolno - Wychowawczego Nr 1 w Suwałkach	PB		NR RYS.:
		SKALA: 1:50		A/12
ADRES:	Sprzedaży Ośrodek Szkolno-Wychowawczy nr 1 ul. Przyjaźni 8, Suwałki działka nr ewid. 3501/1, 3501/2, 3501, 3501/3 – 3501/4, obr. nr 21/26	RYSUNEK: Rzut parteru budynek C		
	IMIĘ I NAZWISKO	NR UPR.	DATA	PODPIS
PROJEKTANT:	arch. Andrzej Horodeński	BL-3/83	12.12.2014	
SPRAWDZAJĄCY:	arch. Teresa Kolasa-Małuty	402-Km/73	12.12.2014	

RZECZOZNAWCA DO SPRAW ZABEZPIECZEŃ PRZECIWPOŻAROWYCH
mgr inż. Krzysztof Haurus Nr upr. 359/98
Suwałki, 15.12.2014 r.
Zgodność projektu z wymaganiami ochrony przeciwpożarowej stwierdzam
bez uwag