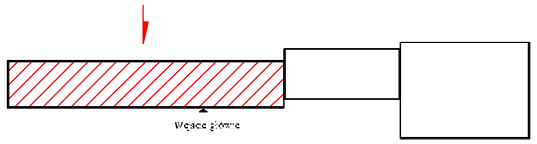

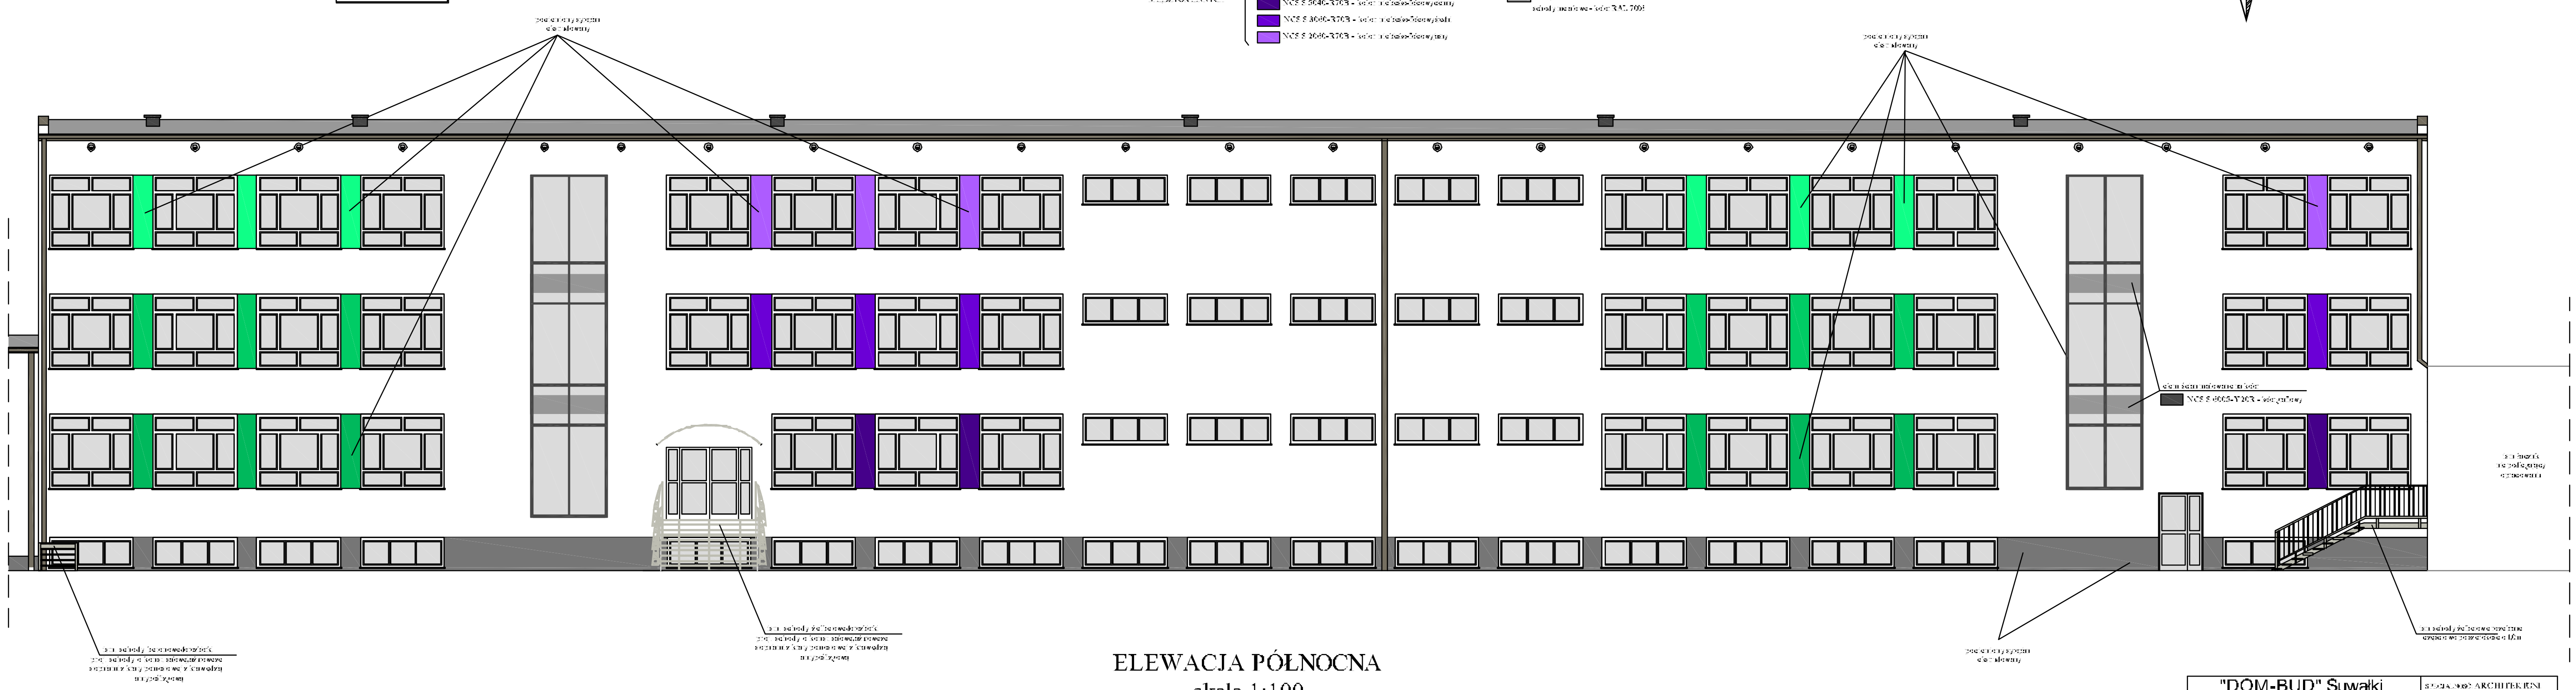

KOLORYSTYKA BARW WG PALETY NCS

KOLOR PODSTAWOWY: NCS S 0505-Y20R - kolor kość słoniowa

KOLORY FILARKÓW MIĘDZYOKIENNYCH:
- NCS S 6005-Y20R - kolor grafitowy
- NCS S 3555-B60G - kolor miętowy ciemny
- NCS S 2050-B60G - kolor miętowy średni
- NCS S 1040-B60G - kolor miętowy jasny
- NCS S 5040-R70B - kolor niebiesko-fioletowy ciemny
- NCS S 3060-R70B - kolor niebiesko-fioletowy średni
- NCS S 2060-R70B - kolor niebiesko-fioletowy jasny

- LAKMA GUARD KAM 001 - kolor ciemnoszary - cokół
- balustrady, rury spustowe, obróbki blach - RAL 7006 kolor grafitowy
- stolarka okienna i drzwiowa - kolor biały i kolor RAL 7006 (drzwi wejść)
- pokrycie dachu
- schody metalowe - kolor RAL 7006

ELEWACJA PÓŁNOCNA
skala 1:100

"DOM-BUD" Suwałki			SPECJALNOŚĆ: ARCHITEKTURA	
TEMAT:	Przebudowa, ocieplenie przegród zewnętrznych budynków Zespołu Szkół Technicznych w Suwałkach		STADIUM: P A-B SKALA: 1:100	NR RYS.: A5
ADRES:	Zespół Szkół Technicznych w Suwałkach, ul. Sejneńska ... dz. Nr 10682/1, 10682/4, 10685/1, 10686/1, 10686/4, 10687/3, 10687/5, 10688/3, 10689/3, 10690/1, 10684/3, 10682/5		RYS. BUD ... - Elewacja północna (część dydaktyczna)	
	IMIĘ I NAZWISKO	NR UPR.	DATA	PODPIS
PROJEKTANT:	arch. Andrzej Horodeński	BIA-3 ... 83	12.12.2014	
SPRAWDZAJĄCY:	arch. Teresa Kołasa-Mazury	402-Ks 73	12.12.2014	