



KOLORYSTYKA BARW W PALETY NCS

- KOLOR PODSTAWOWY
- NCS S 0505-Y20R - kolor kość słoniowa
 - NCS S 6005-Y20R - kolor grafiowy
 - LAKMA (GUARD) KAM/001 - kolor ciemnoszary
 - balustrady, rury spust, pompy, otwórka blach - RAL 7006 lub grafiowy

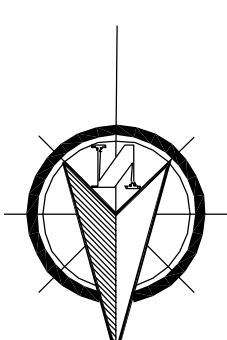

bonitowanie
na wysokości pasów międzyoknych

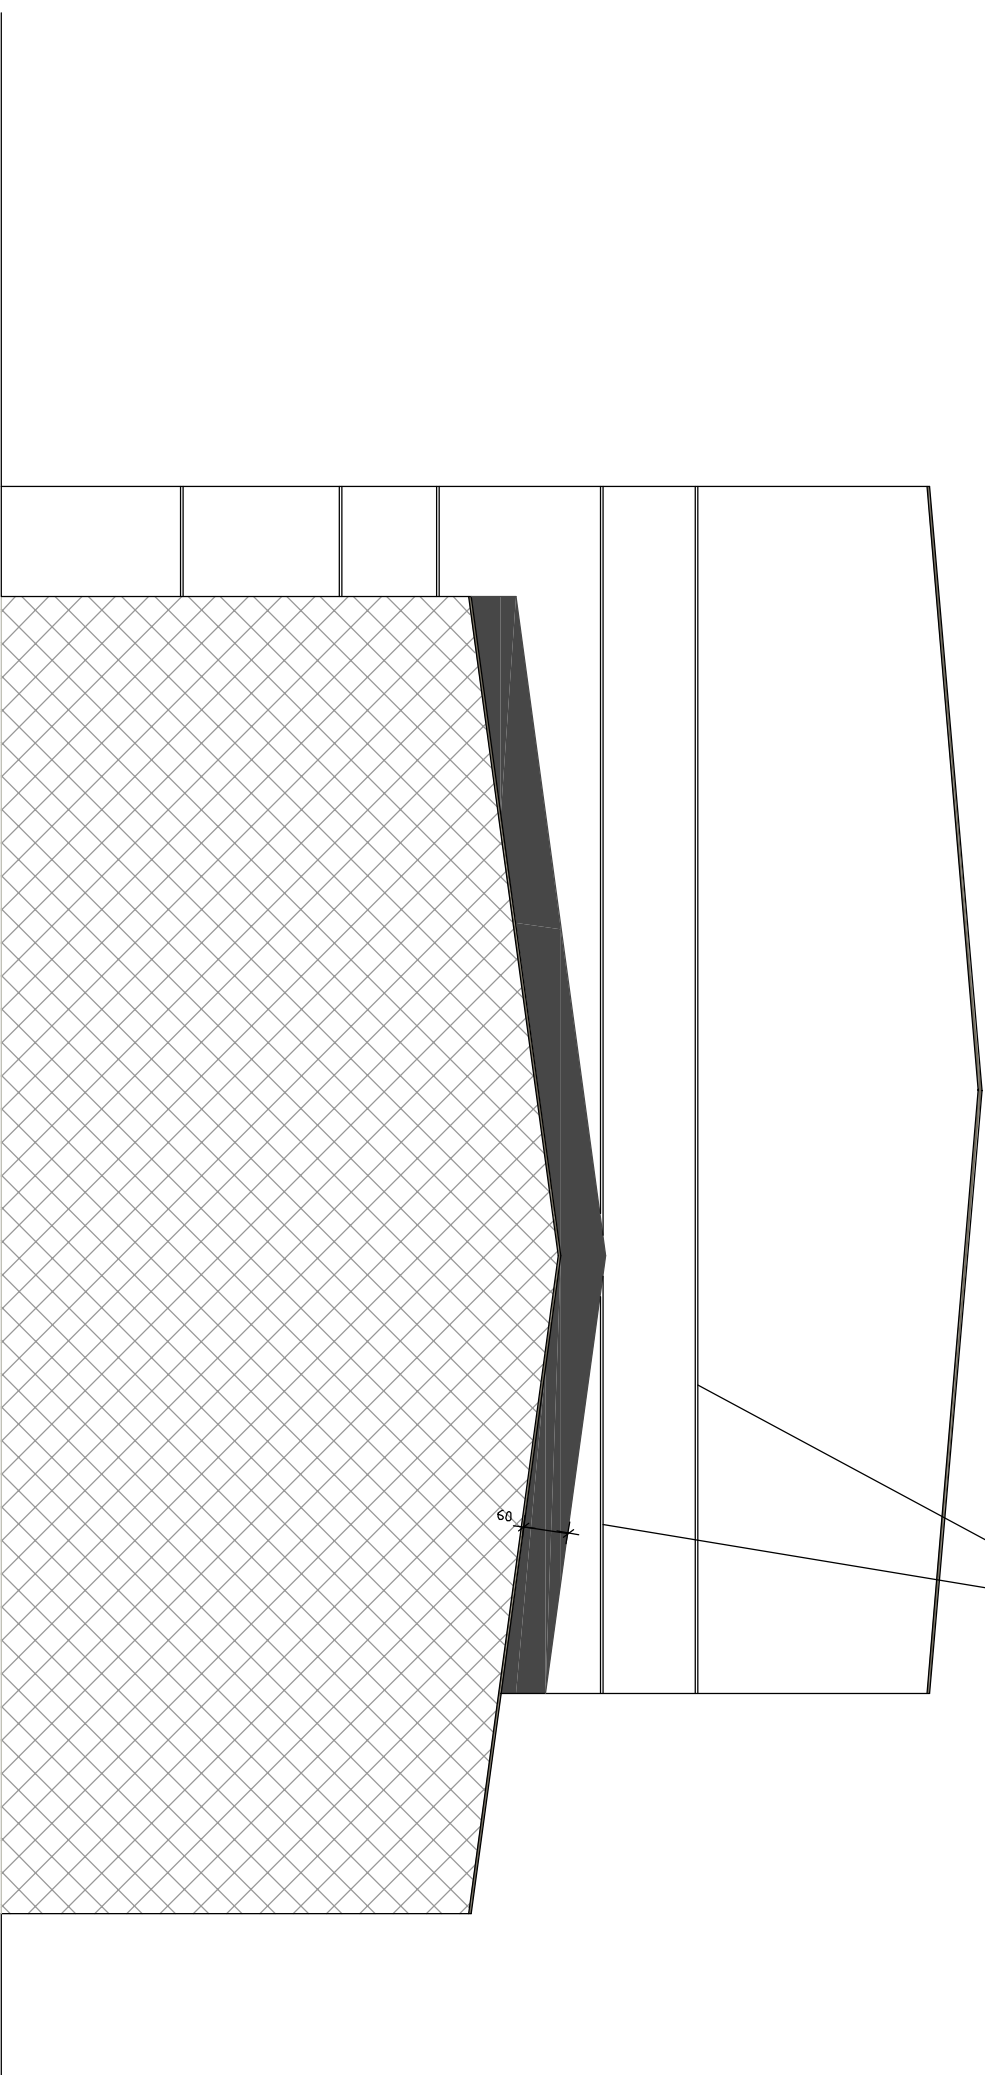

ELEWACJA WSCHODNIA
skala 1:100

"DOM-BUD" Suwałki		SPECJALNOŚĆ: ARCHITEKTONT.	
TEMAT:	Przebudowa, ogrzewanie, przegródź zewnętrznych budynków Zespołu Szkół Technicznych w Suwałkach	STADIUM:	P - A-B
ADRES:	Zespół Szkół Technicznych w Suwałkach ul. Sienkiewicza 33-33c 35 44-10682 1; 10682 2; 10683 1; 10686 1; 10686 2; 10687 2; 10687 3; 10688 2; 10689 2; 10690 1; 10685 2; 10685 3	SKALA:	1:100
MIEJSCOWOŚĆ: Suwałki		NR RYS.: A8	
PROJEKTANT:		RYS.: BUD. nr 1 - Elewacja wschodnia (część dydaktyczna)	
SPRAWDZAJĄCY:		DATA	
arch. Andrzej Horodenski		NR UPR:	
arch. Teresa Kolasz-Vaidy		DATA	
402-Km 73		PODPIS	
12.12.2014			