
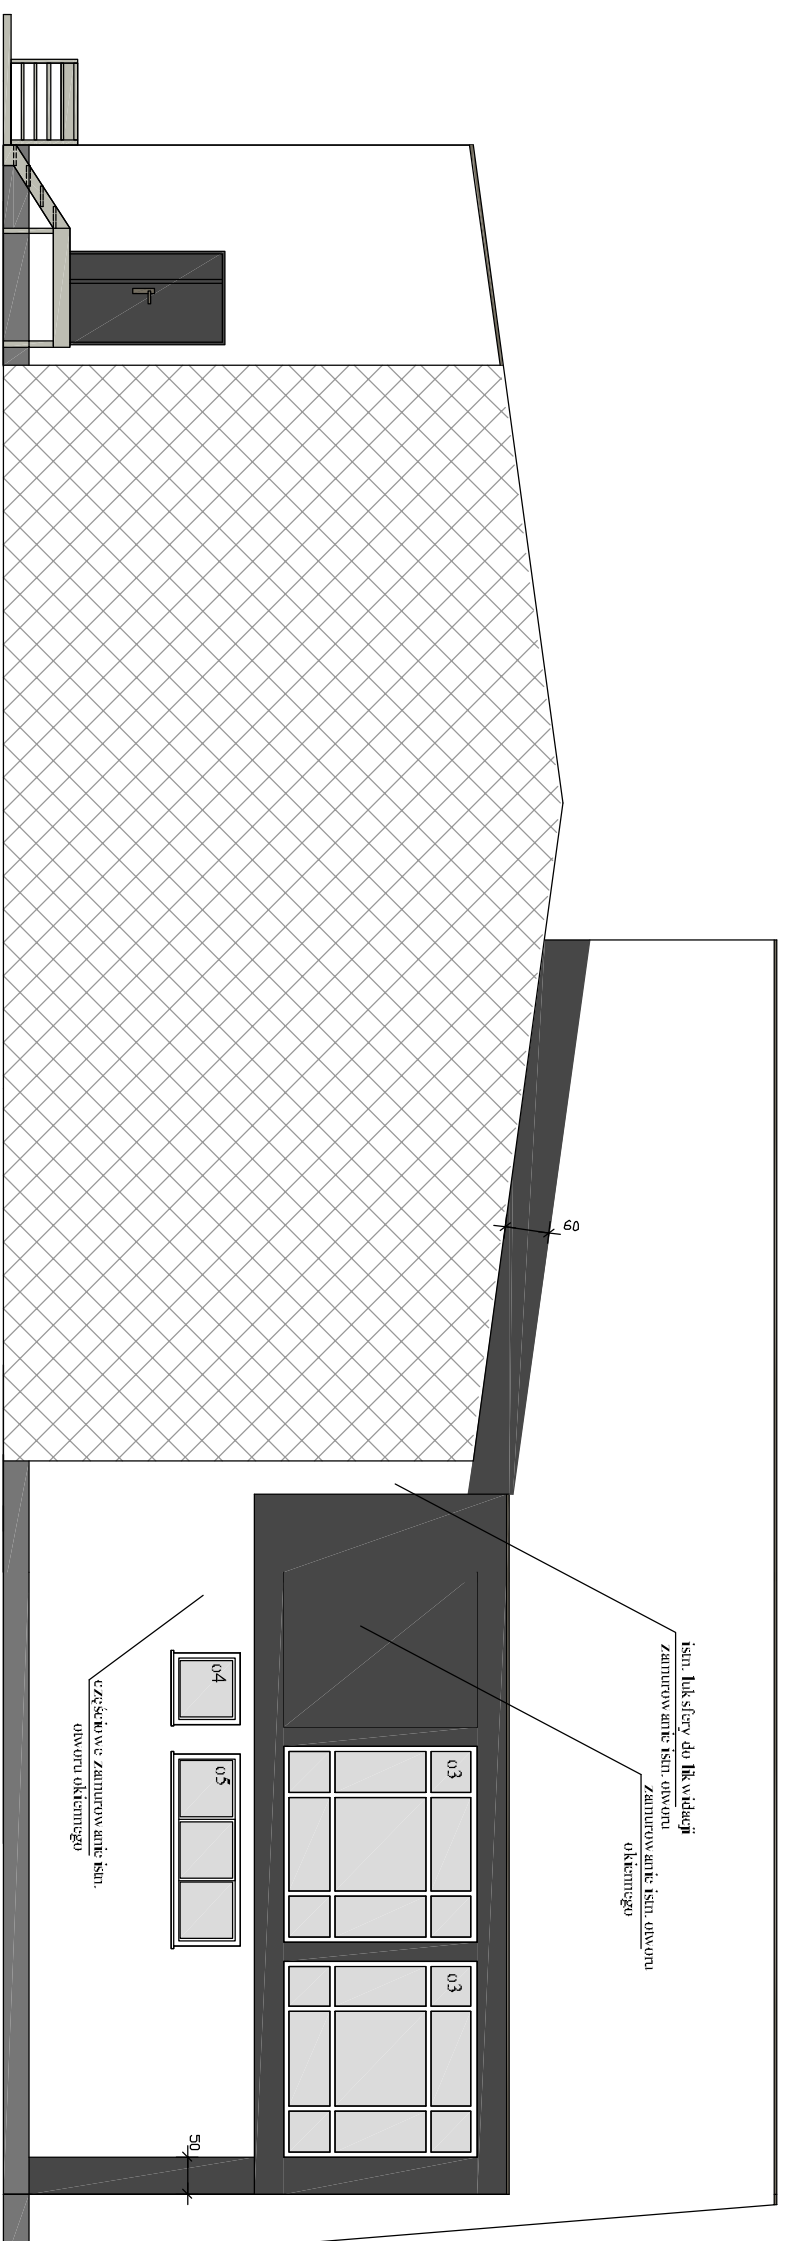


- KOLORYSTYKA BARW WPALETY NCS
- KOLOR PODSTAWOWY
- NCS S 0505-Y20R - kolor kość słoniowa
 - NCS S 6005-Y20R - kolor grafiowy
 - LAKMA (GUARD) KAM/001 - kolor ciemnoszary
- balustrady - rury spust, pompy,
otwórka blachn - KAL 7006 lub grafiowy

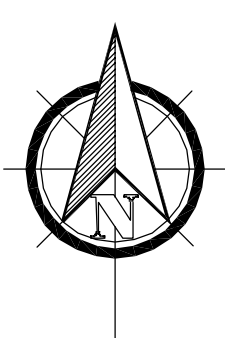

ELEWACJA ZACHODNIA

skala 1:100

"DOM-BUD" Suwalki		SPECJAŁNOŚĆ: ARCHITEKTONT.	
TEMAT:	Przebudowa, ogrzewanie, przegrodź zewnętrznych budynków Zespołu Szkół Technicznych w Suwałkach	STADIUM:	P - A-B
ADRES:	Zespół Szkół Technicznych w Suwałkach ul. Sienkiewicza 33-33c 35 44-10682 1; 10682 2; 10683 1; 10686 1; 10686 2; 10687 2; 10687 3; 10688 2; 10689 2; 10690 1; 10685 2; 10682 5	SKALA:	1:100
MIEJSCOWOŚĆ: ul. Sienkiewicza 33-33c 35 zachodnia (dla cz. i sala gimn.)		NR UPR:	DATA
PROJEKTANT:	arch. Andrzej Horodenski	BE-3/83	12.12.2014
SPRAWDZAJĄCY:	arch. Teresa Kołasa-Valdy	402-Km/73	12.12.2014
		PODPIS:	