


N projektowane nadproża wg rys. konstr.  
 D. drzwi, okna przesłone do wymiany do wyburzenia projektowane sciany

- D1 drzwi 110/210 wykładane 8 szl.
- D2 drzwi 110/210 3 szl.
- D3 drzwi 110/210 EI30 2 szl.
- O1 wityna szklana 225/920
- O2 wityna szklana 225/1000
- O3 wityna szklana 225/1000

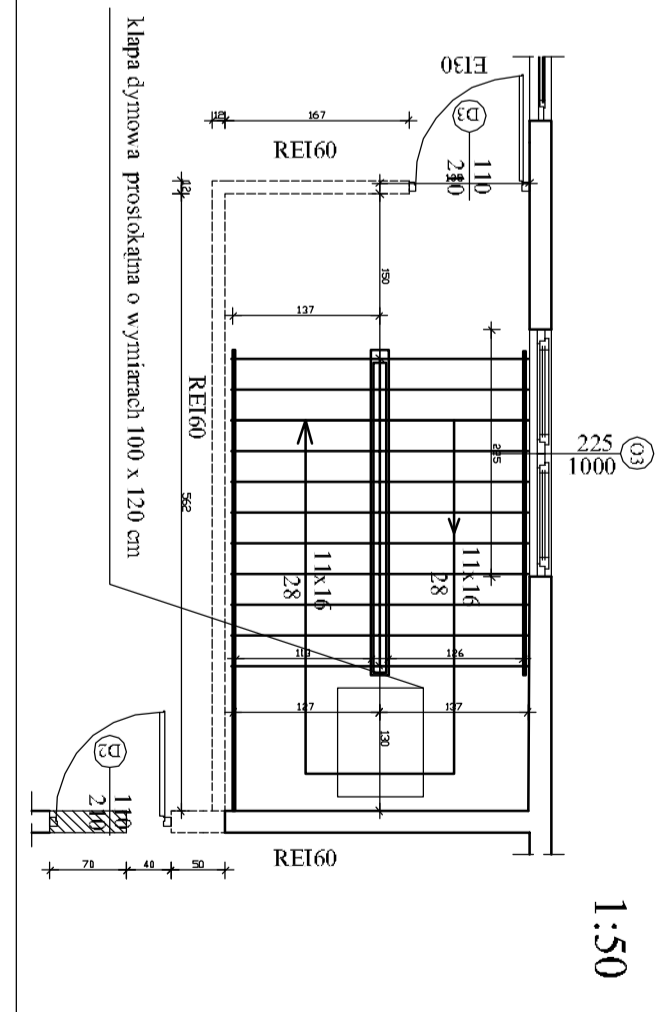

"DOM-BUD" Suwałki		Specjalność: ARCHITEKTONICZNA	
TEMAT: Projektacja i wykonanie projektu architektonicznego z załącznikami	PI	NR RYS.: A/	SKALA: 1:50 1:100
ADRES: ul. Rycerska 33, 16-110 Suwałki, woj. podlaskie, 16-110 Suwałki, 16-110 Suwałki	RYSUJĄCY: Rzut II piętra	BLA-83	DATA: 12.12.2014
PROJEKTANT: arch. Andrzej Horodetki	NR CER.: 402406.72	DATA: 12.12.2014	PODPIS:
SPRAW/DZIAJĄCY: arch. Teresa Kulisz-Mulaty	402406.72	12.12.2014	