1:50

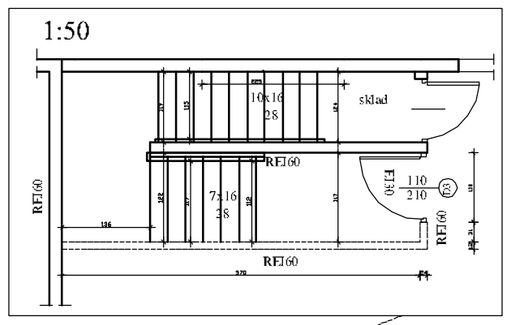

1:50

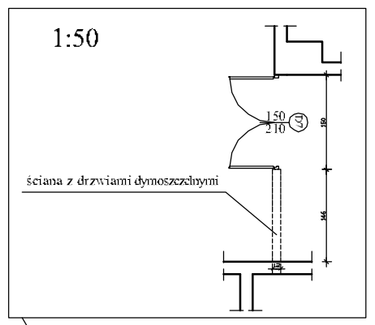

1:50

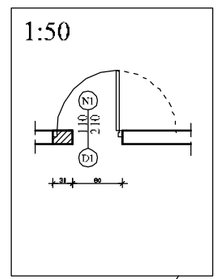

1:50

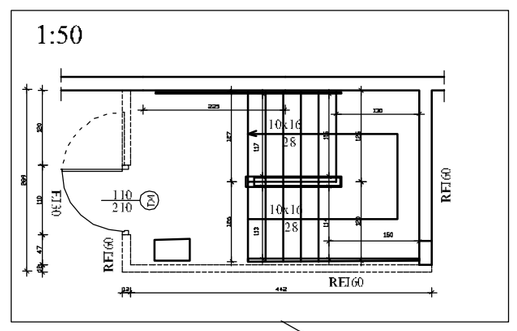

1:50

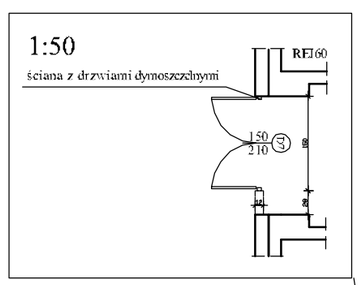

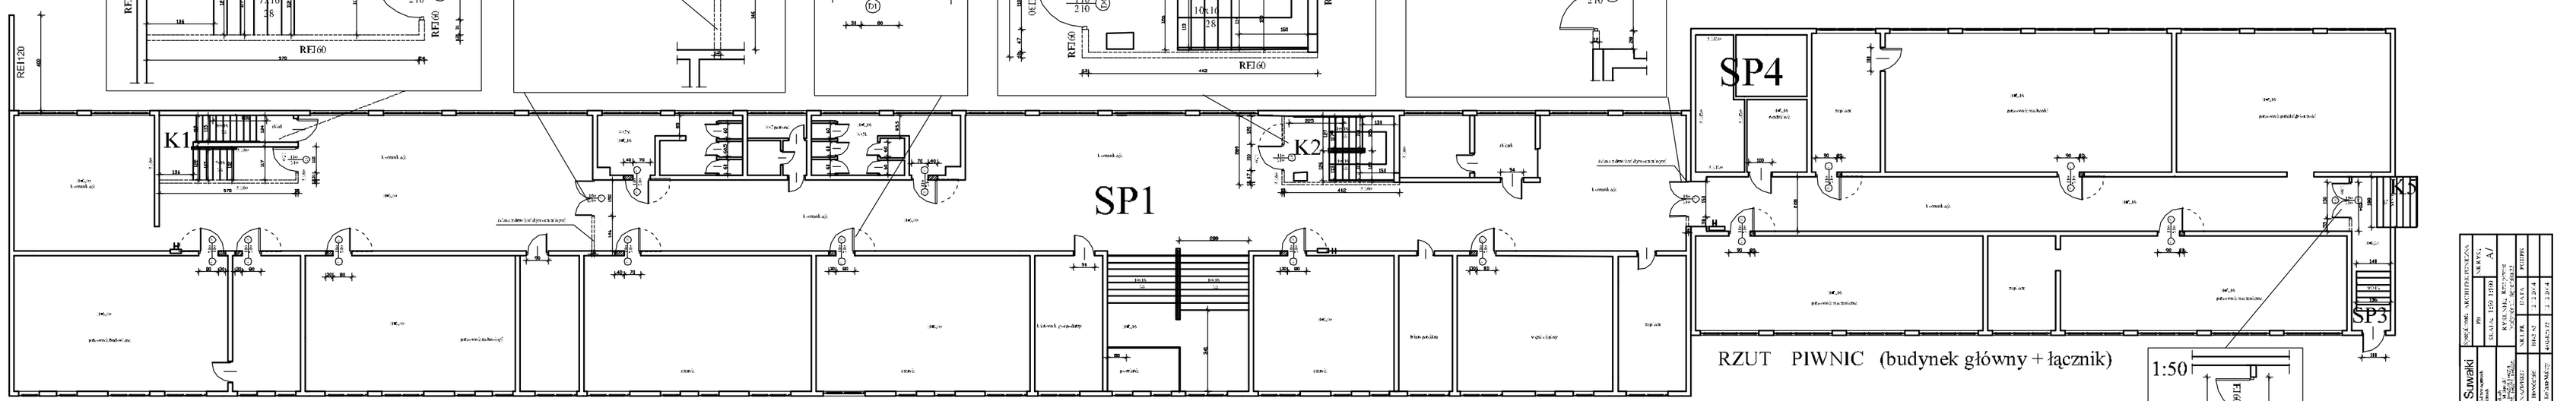

RZUT PIWNIC (budynek główny + łącznik)

- (D) drzwi, okna przeznaczone do wymiany
- projektowane nadproża ng nyk.konstr.
- do wyburzenia
- projektowane ściany
- (D1) drzwi 110 210 wykładane 13 szt.
- (D2) drzwi 110 210 EI30 1 szt.
- (D4) drzwi 110 210 EI 30 wykładane 1 szt.
- (D5) drzwi 150 210 EI 30 wewnętrzne dwuskrzydłowe EI60 1 szt.
- (D7) drzwi 150 210 EI 30 wewnętrzne dwuskrzydłowe dymoszczelne 2 szt.

1:50

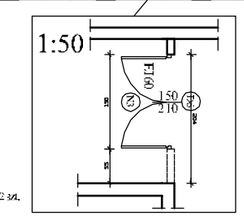

"DOM-BUD" Suwałki

PROJEKTANT	mgr inż. arch. Ewa Kamińska
UPRAWNIENIA	nr ewid. 1/0/0
SPRAWDZAJĄCY	mgr inż. arch. Ewa Kamińska
UPRAWNIENIA	nr ewid. 1/0/0
BRANŻA	ARCHITEKTONICZNA
FAZA	PROJEKT BUDOWLANY
TEMAT	PRZEBUDOWA I ROZBUDOWA BUDYNKU ADMINISTRACYJNO-SOCJALNEGO WRAZ Z ZAGOSPODAROWANIEM TERENU
ADRES	ul. Kościuszki 1, 16-400 Suwałki, działka nr 1/1 obręb 0001
SKALA	1:50
NR RYSUNKU	RYS.A1
DATA	2.10.24
NR EGZ.	1
ARCHIWIZACJA	2.10.24