















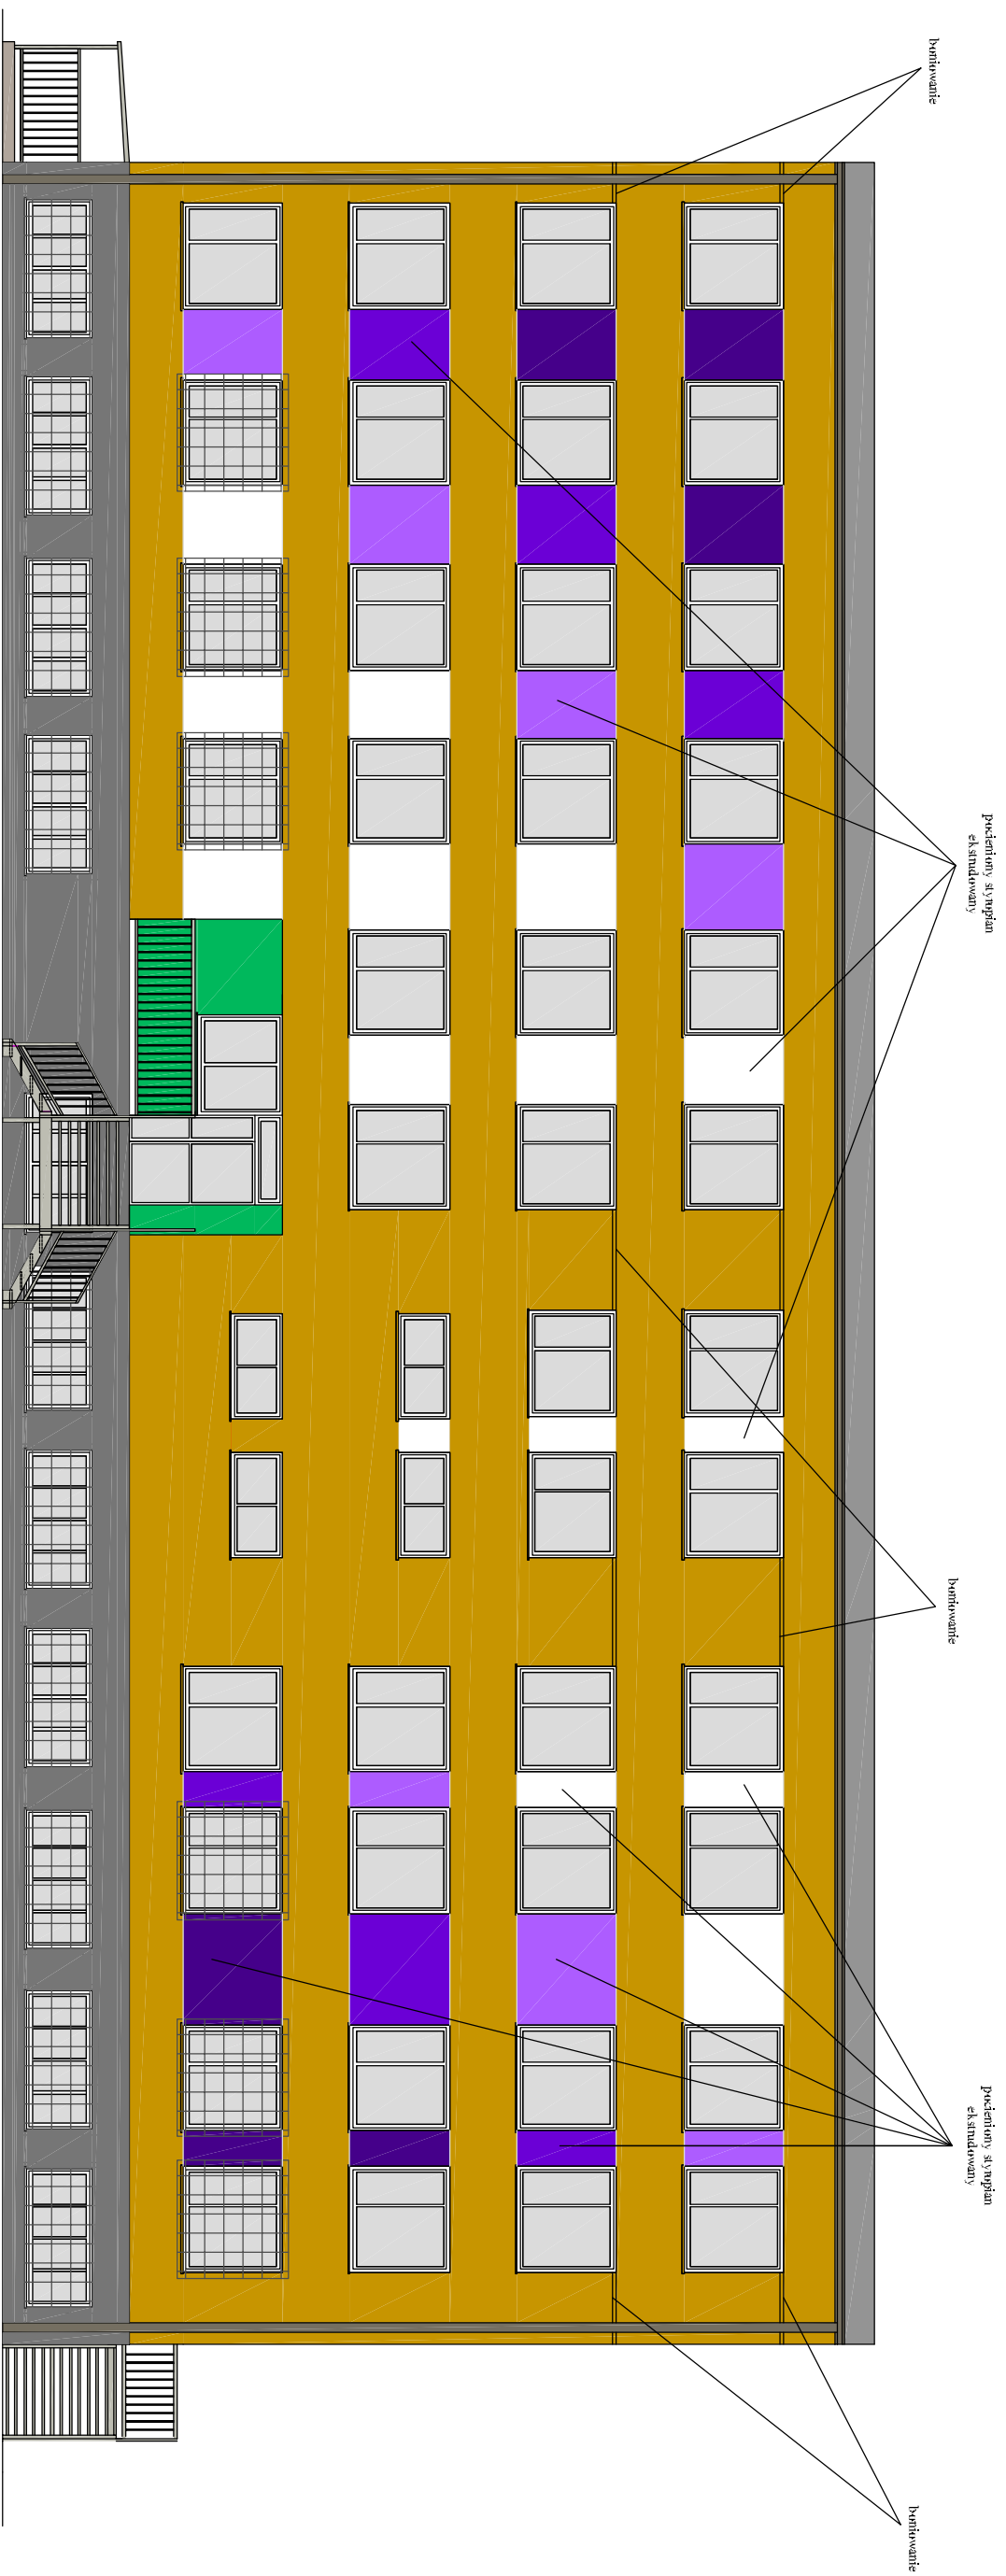


KOLORYSTYKA B.ARW WGPALETY NCS

- |   |  |   |  |
|---|--|---|--|
|  | NCS S 0505-Y20R - kolor kość słoniowa              |  | NCS S 2060-R70B - kolor niebiesko-fioletowy jasny                                  |
|  | NCS S 6005-Y20R - kolor grafkowy                   |  | RAL 1001 - kolor beżowo - brązowy  |
|  | NCS S 3555-B60G - kolor turkusowy ciemny           |  | LAKMA GUARDI KAM/001 - kolor ciemnoszary   |
|  | NCS S 2050-B60G - kolor turkusowy średni           |  | balustrady, rury spust., rynn., okna w ania, obróbka dach. - RAL 7006 lub grafkowy |
|  | NCS S 1040-B60G - kolor turkusowy jasny            |  | szalarka okna i drzwiowa - kolor biały   |
|  | NCS S 5040-R70B - kolor niebiesko-fioletowy ciemny |  | kolor RAL 7006 (drzwi gosp.)   |
|  | NCS S 3060-R70B - kolor niebiesko-fioletowy średni |  | schody metalowe - kolor RAL 7006   |
|   |  |  | schody metalowe - kolor RAL 7006   |
|   |  |  | plytki ceramiczne - kolor grafkowy   |



ELEWACJA WSCHODNIA  
skala 1:100

<b>"DOM-BUD" Suwałki</b>		SPECJAŁNOŚĆ: ARCHITEKTURA	
TEMAT:	Przebudowa, ulepszenie, przegródzenie i modernizacja budynków w Suwałkach	STADIUM:	P A-B
ADRES:	Zespół Szkół Technicznych w Suwałkach al. Sigmundta 33-33k33 ul. Nr 10682/1; 10682/2; 10683/1; 10683/2; 10683/3; 10683/99; 10683/100	RYŚ: BUD. nr 2 - Elewacja wschodnia	NR RYS.: <b>A10</b>
PROJEKTANT:	arch. Andrzej Horodński	NR DOK.	DATA
SPRAWDZAJĄCY:	arch. Teresa Kokska-Vahny	BL. 5/83	PODPIS
		402-km73	1212.2014