


istn rozdz. piwnicy
projektowana rozbudowa

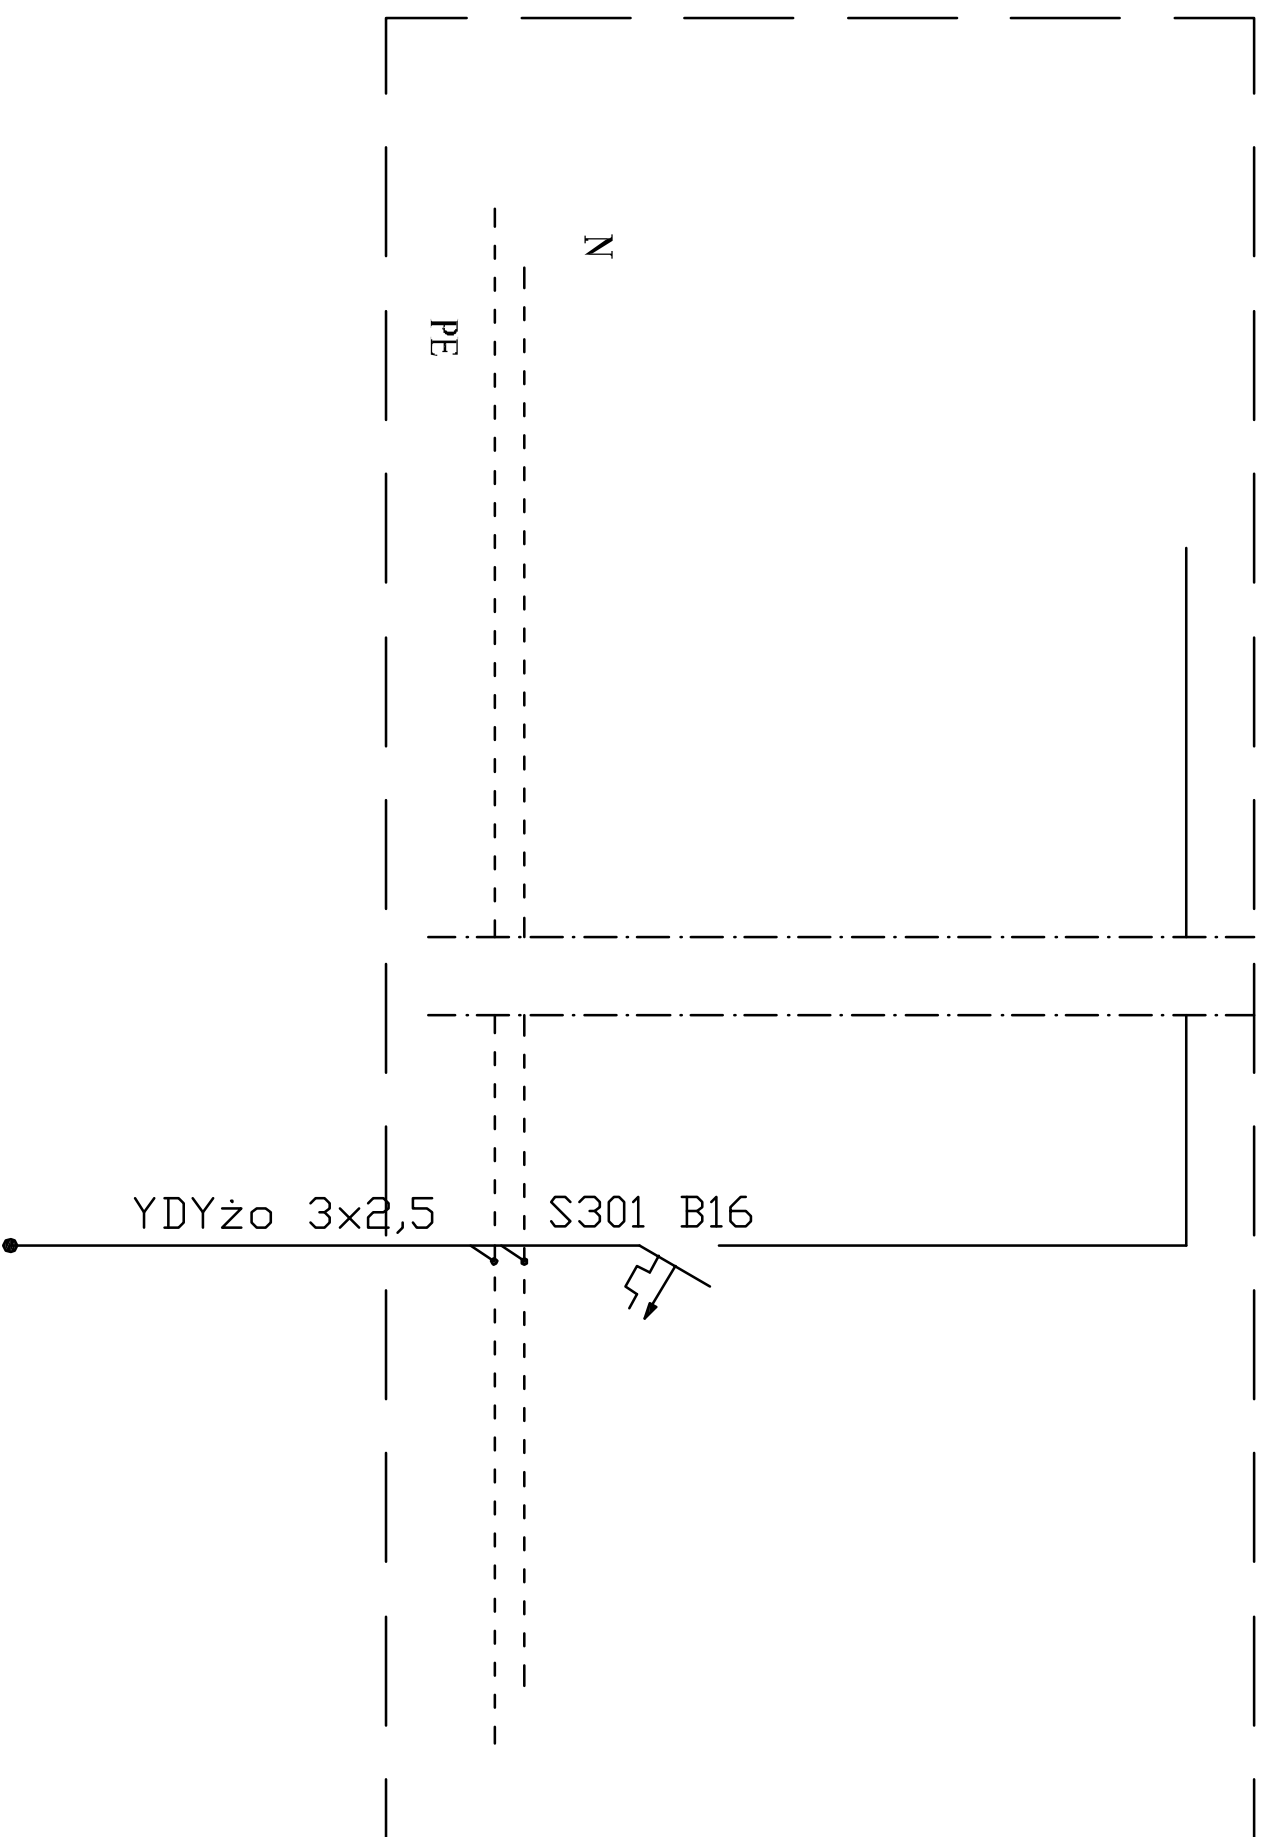

zawór przyciężenia
pożarowego

"DOM-BUD" Suwałki		BRANŻA: ELEKTRYCZNA		
TEMAT:	Przebudowa i ocieplenie przegród zewnętrznych budynków Zespołu Szkół Technicznych	STADIUM:	PW NR RYS.:	
ADRES:	Suwałki, ul. Sępińska 33, Miasto Suwałki, okręg nr 05, dz. nr 10682/1, 10682/2, 10682/5, 10683/1, 10683/2, 10686/1, 10686/3, 10687/2, 10687/3, 10688/2, 10689/2, 10690/1	SKALA:	- 10	
IMIE I NAZWISKO		NR UPR.	DATA	PODPIS
PROJEKTANT:	Wiesław Baluta	SUW 86/90	12.12.2014	
SPRAWDZAJĄCY:	mgr inż. Paweł Szymczyk	ROM 6183 PW02-08	12.12.2014	