


istn rozdz. parteru

projektowana rozbudowa

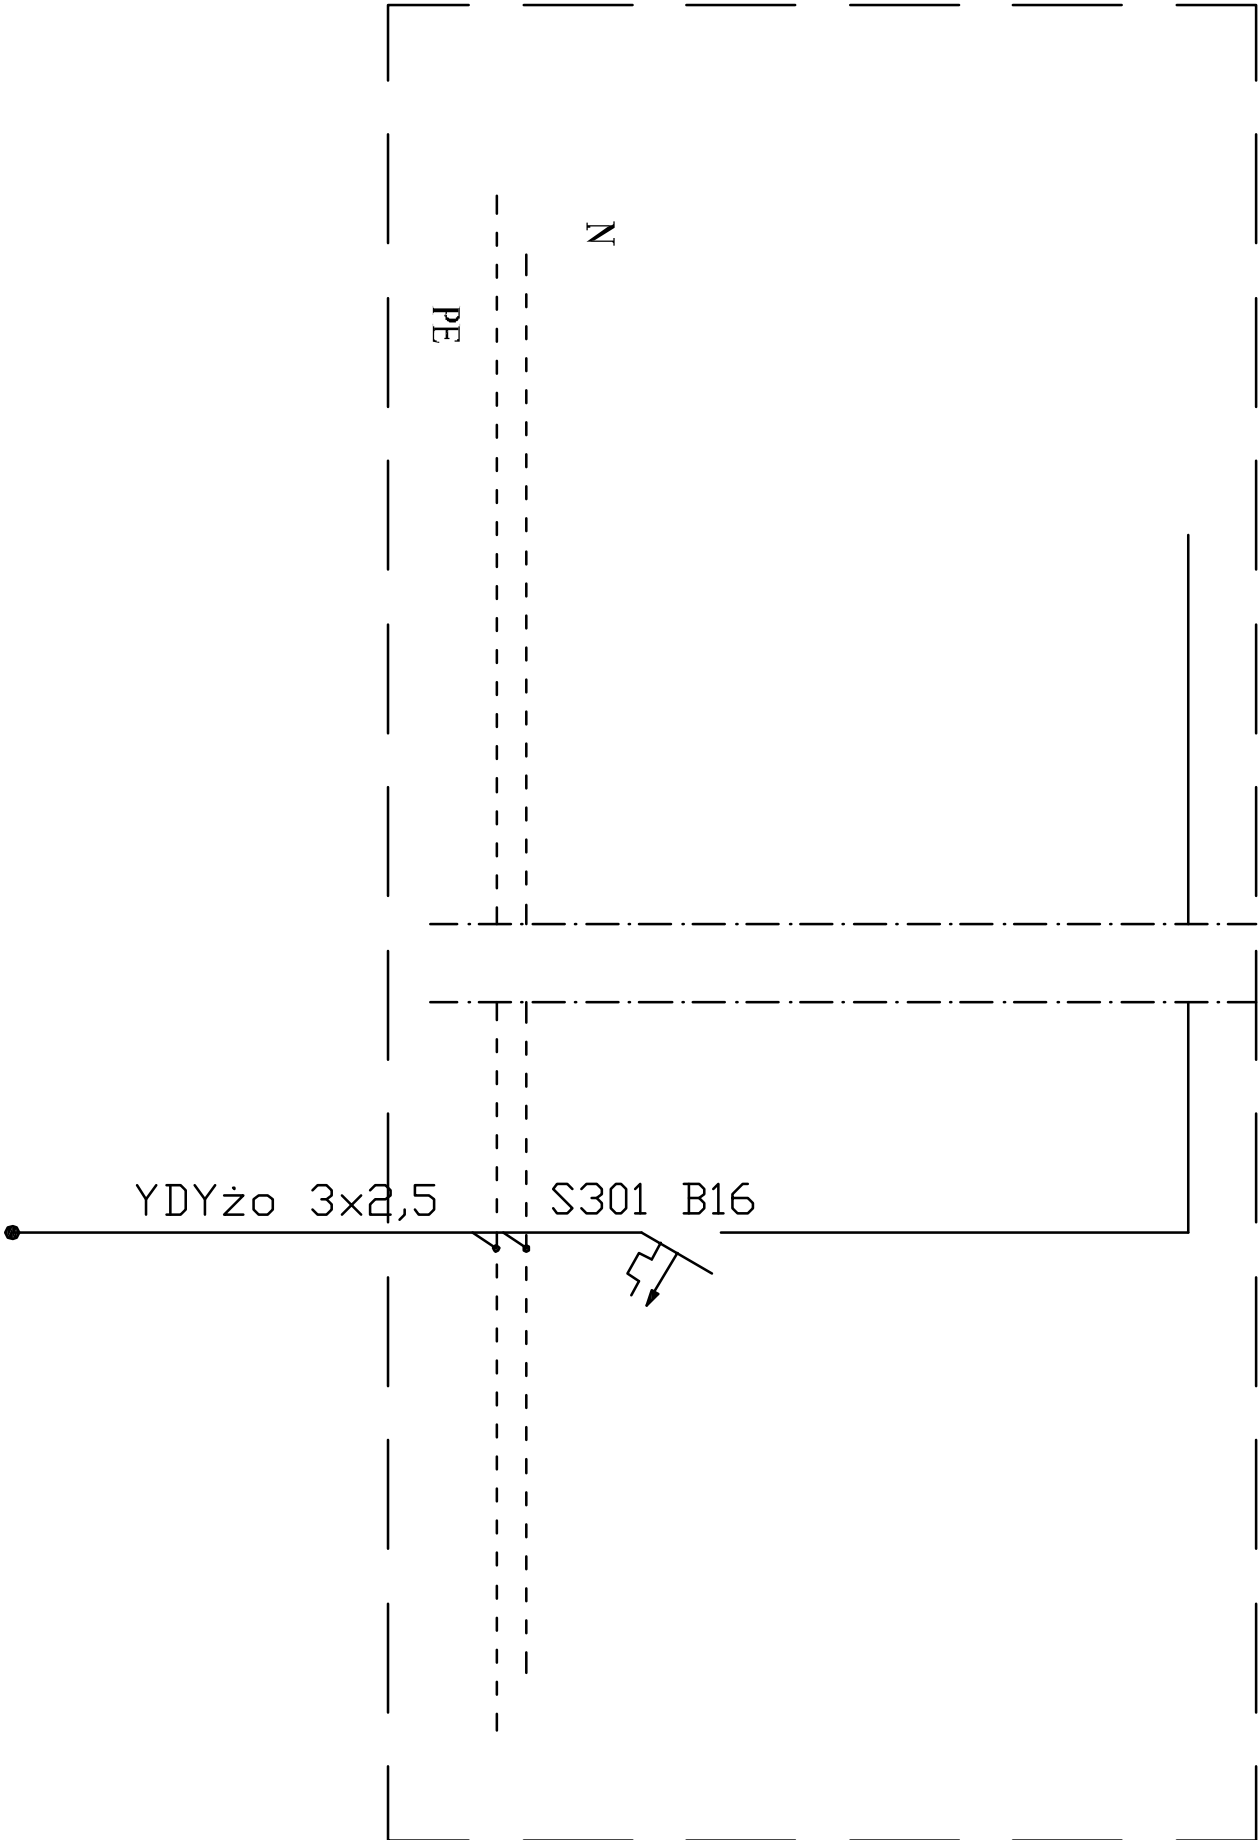

"DOM-BUD" Suwałki		BRANŻA: ELEKTRYCZNA	
TEMAT:	Przebudowa i ocieplenie przegród zewnętrznych budynków Zespołu Szkół Technicznych	STADIUM:	PW NR RYS.:
ADRES:	Suwałki, ul. Sienkowska 33 Miasto Suwałki, okręg nr 05, dz. nr 10682/1, 10682/2, 10682/5, 10683/1, 10683/2, 10686/1, 10686/3, 10687/2, 10687/3, 10688/2, 10689/2, 10690/1	RYSUNEK: Schemat zasilania zaworu p.poż.	
IMIĘ I NAZWISKO		NR UPR.	DATA
PROJEKTANT:		NR UPR.	DATA
SPRAWDZAJĄCY:		NR UPR.	DATA