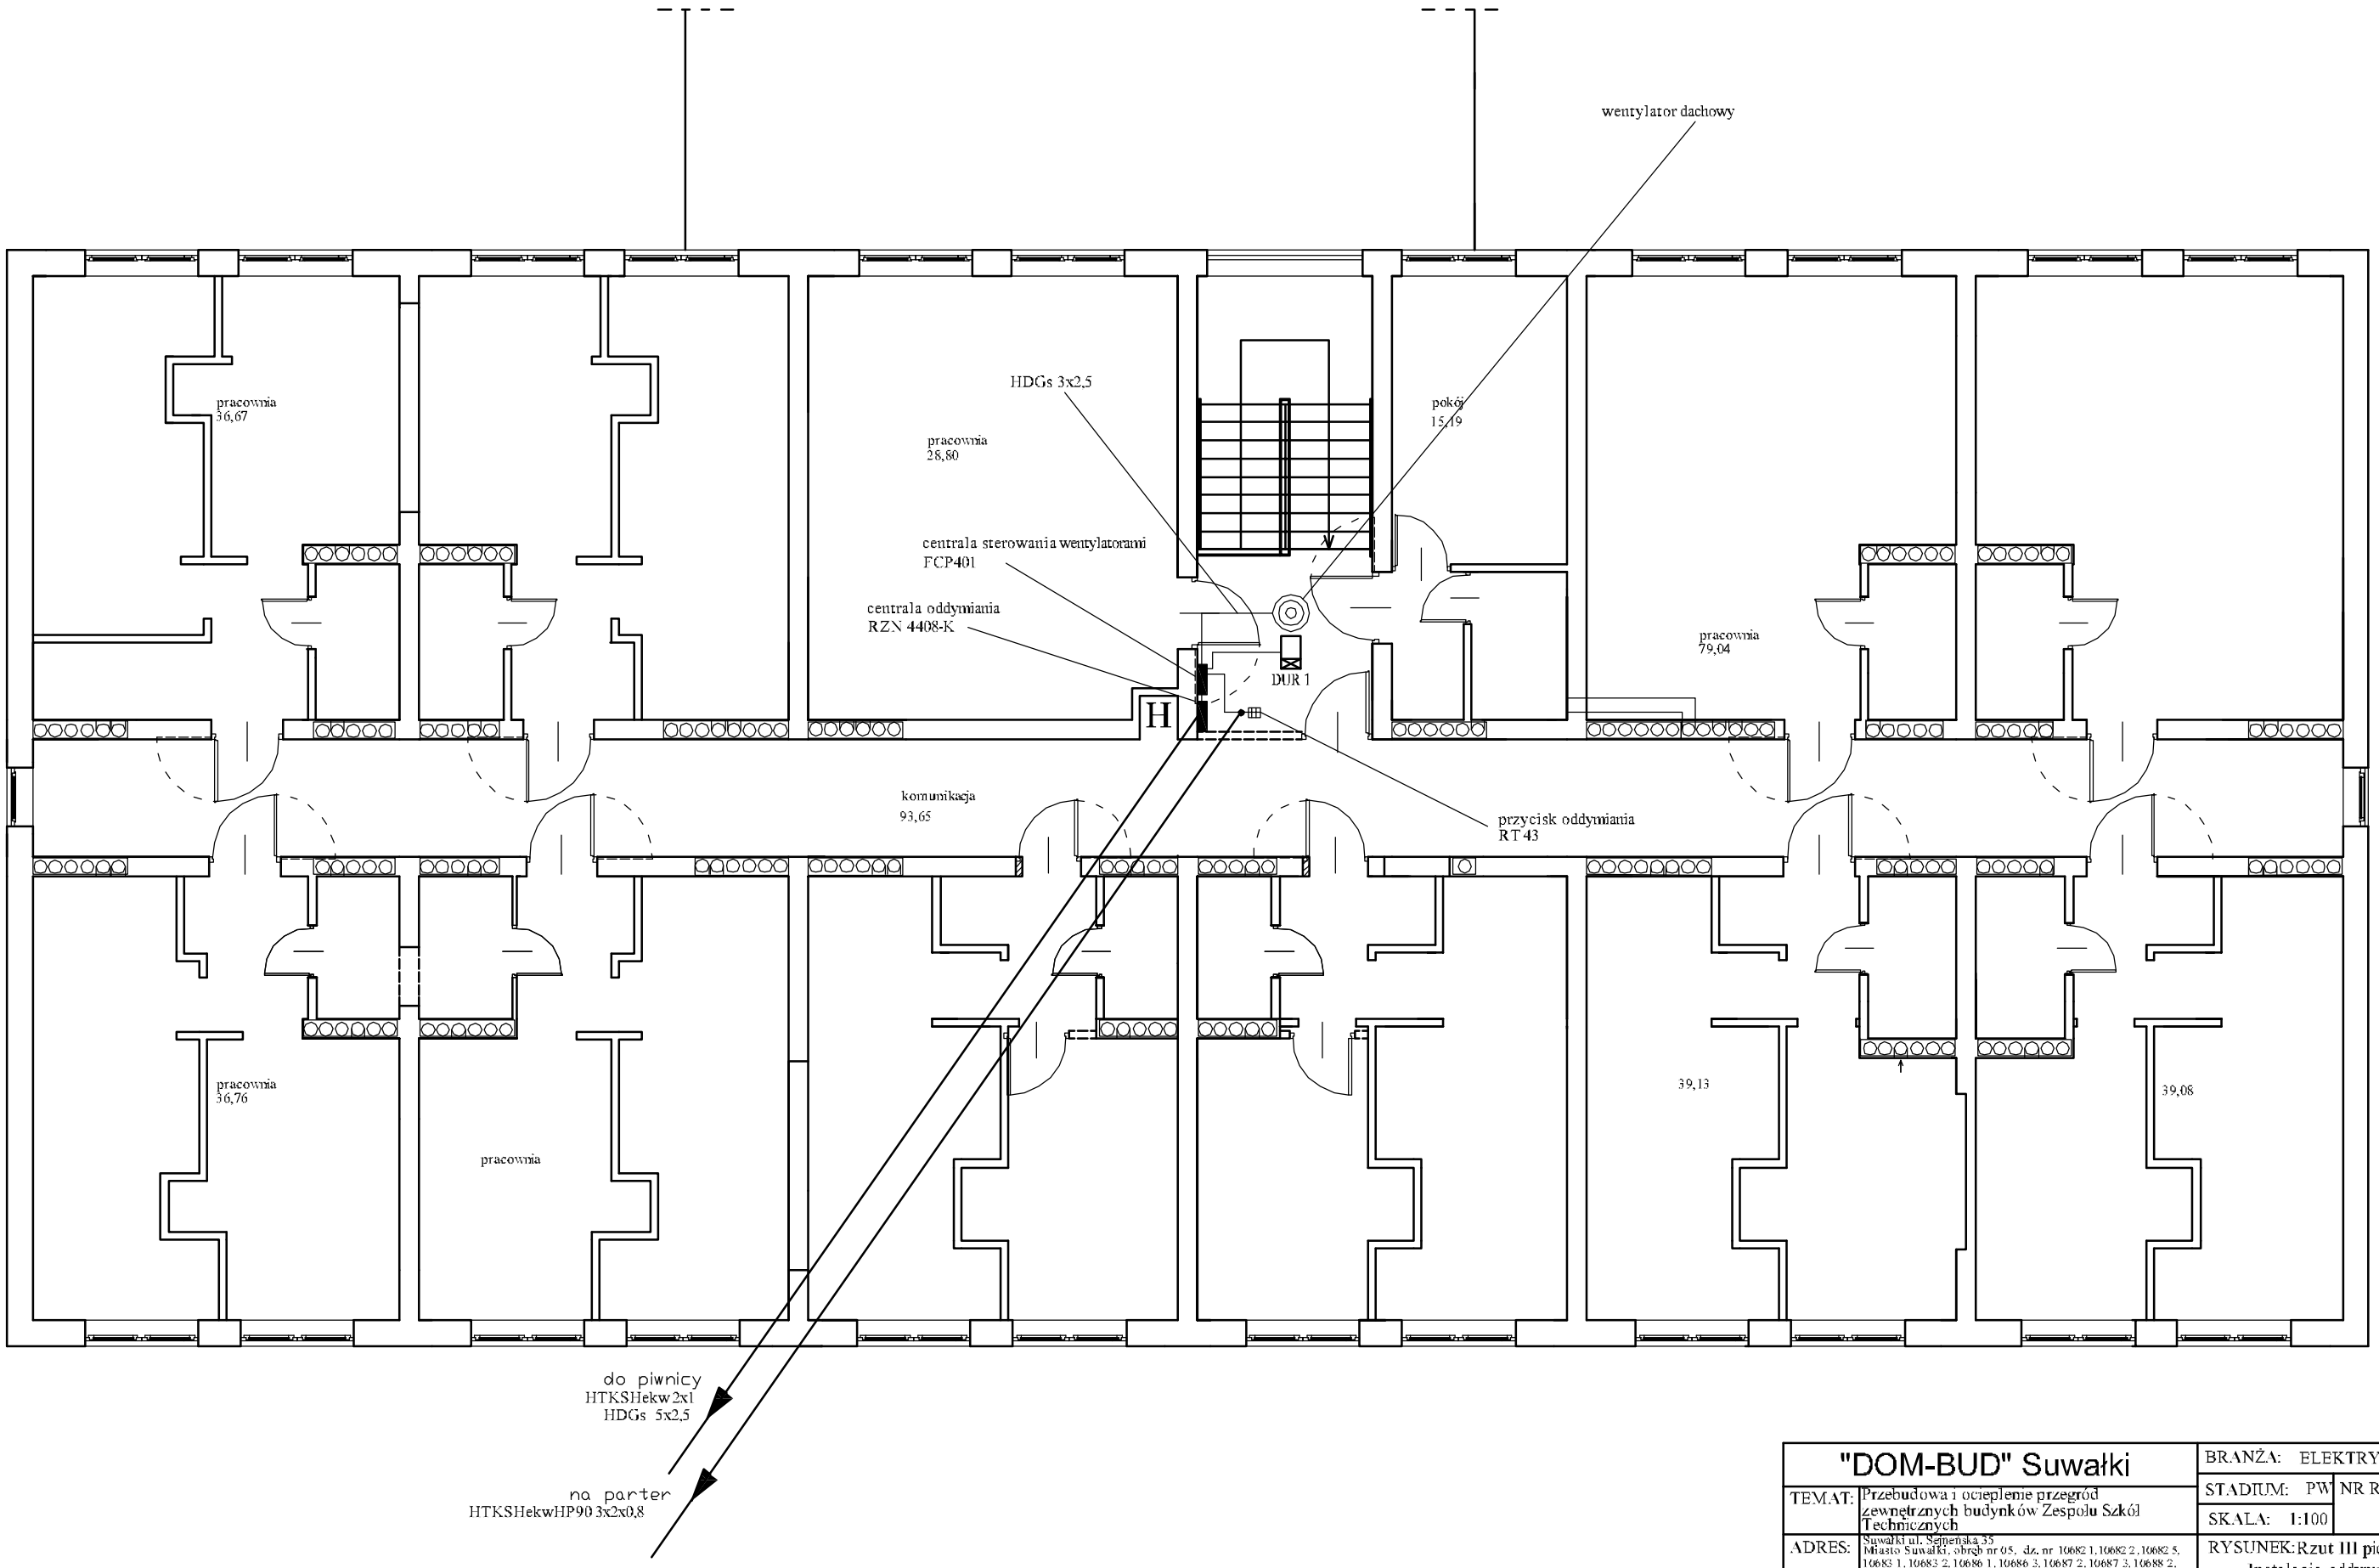

"DOM-BUD" Suwałki		BRANŻA: ELEKTRYCZNA	
TEMAT:	Przebudowa i ocieplenie przegród zewnętrznych budynków Zespołu Szkół Technicznych	STADIUM: PW SKALA: 1:100	NR RYS.: 16
ADRES:	Suwałki ul. Sejneńska 35 Miasto Suwałki, obręb nr 05, dz. nr 10682/1, 10682/2, 10682/5, 10683/1, 10683/2, 10686/1, 10686/3, 10687/2, 10687/3, 10688/2, 10689/2, 10690/1	RYSUNEK: Rzut III piętra Instalacja oddymiania	

	IMIĘ I NAZWISKO	NR UPR.	DATA	PODPIS
PROJEKTANT:	Wiesław Baluta	SUW/86/90	12.12.2014	
SPRAWDZAJĄCY:	mgr inż. Paweł Szymczyk	PGM/0/62/PW/GE/05	12.12.2014	