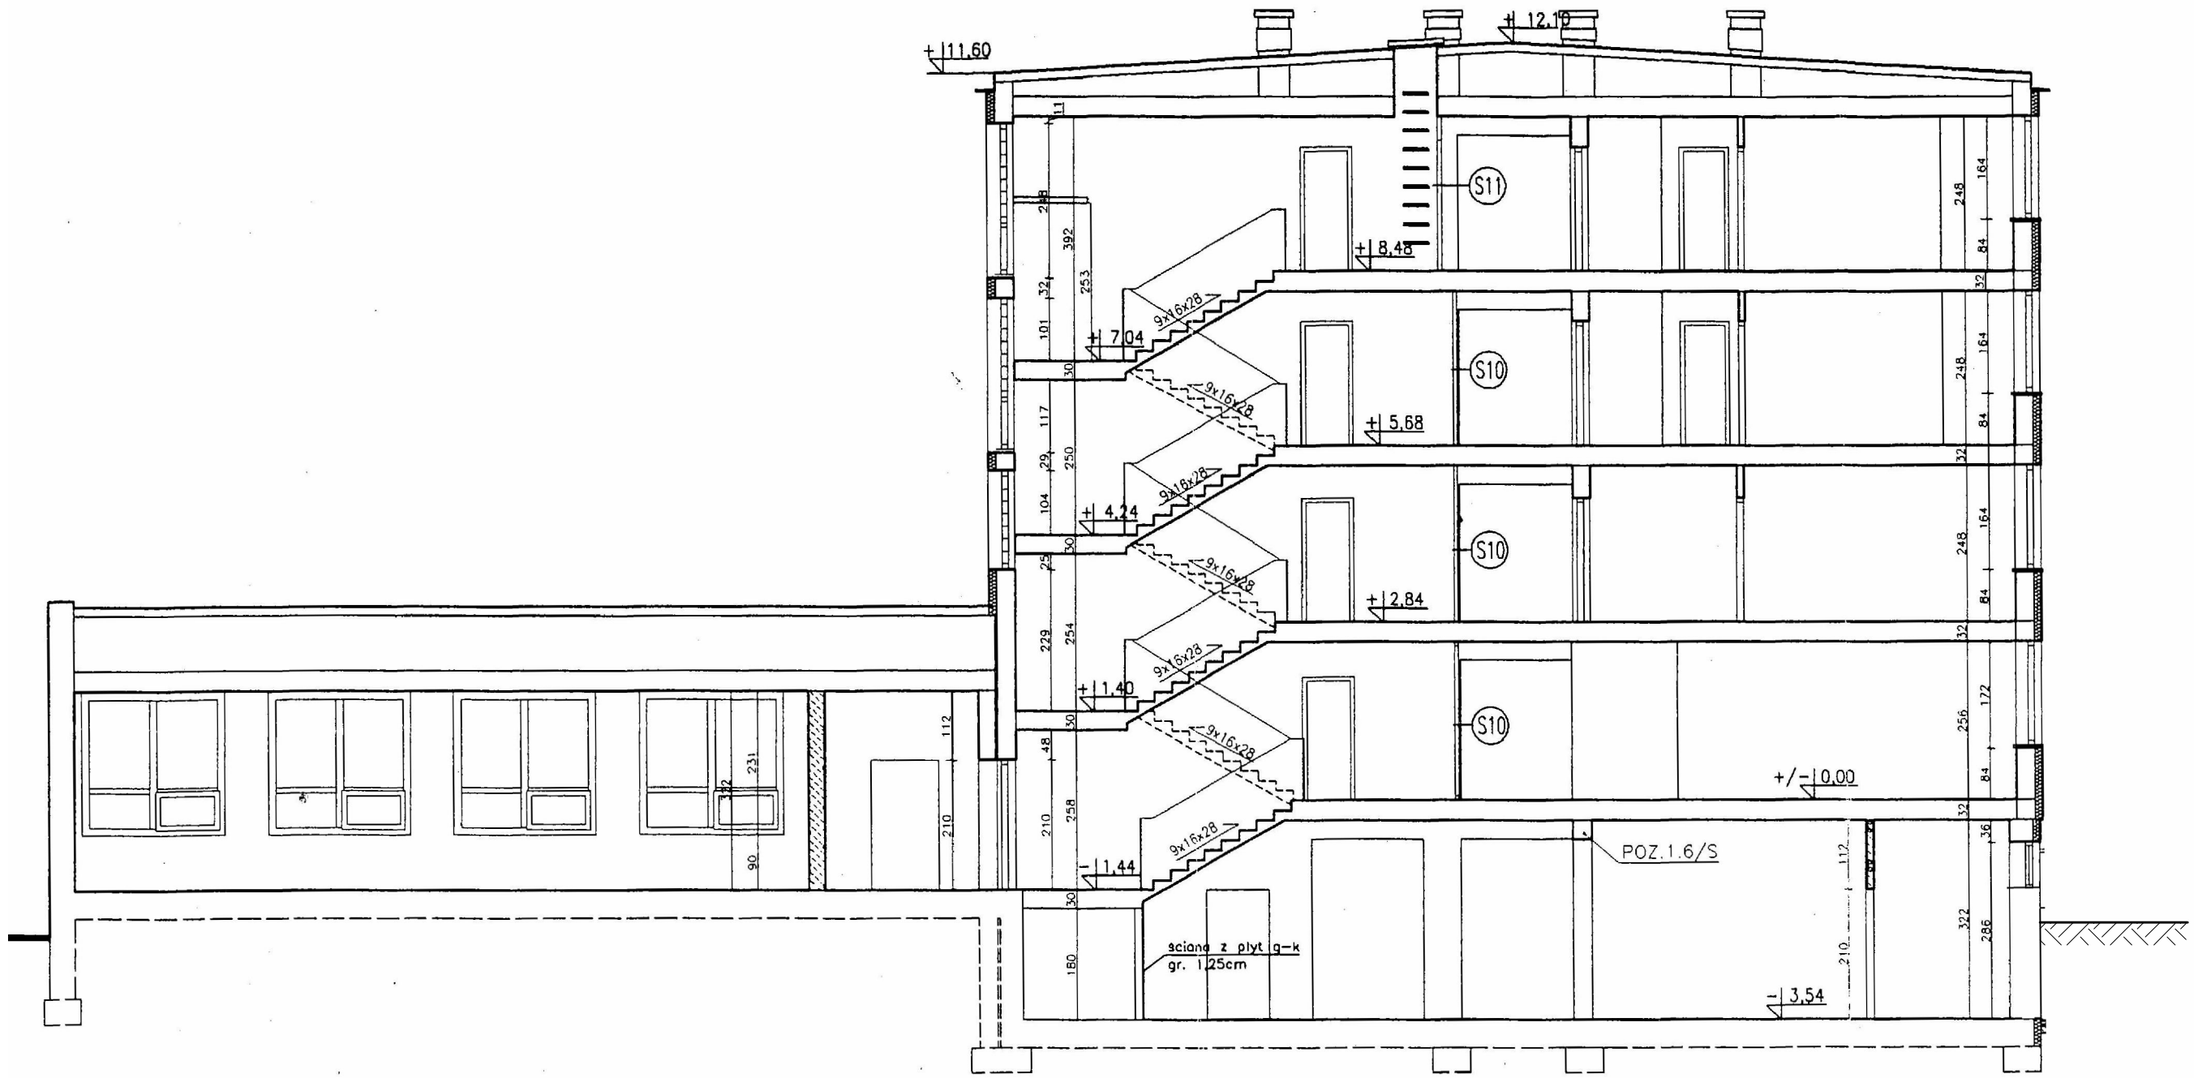

PRZEKRÓJ BUDYNKU
SKALA 1:100