D.. drzewi wymienione wg zaleceń p. poż.
do wyburzenia
projektowane ściany
D1 drzwi 110/210 wykładane 9 szt.
D4 drzwi 110/210 EI30 1 szt.
D5 drzwi 110/210 EI 30 wykładane 2 szt.

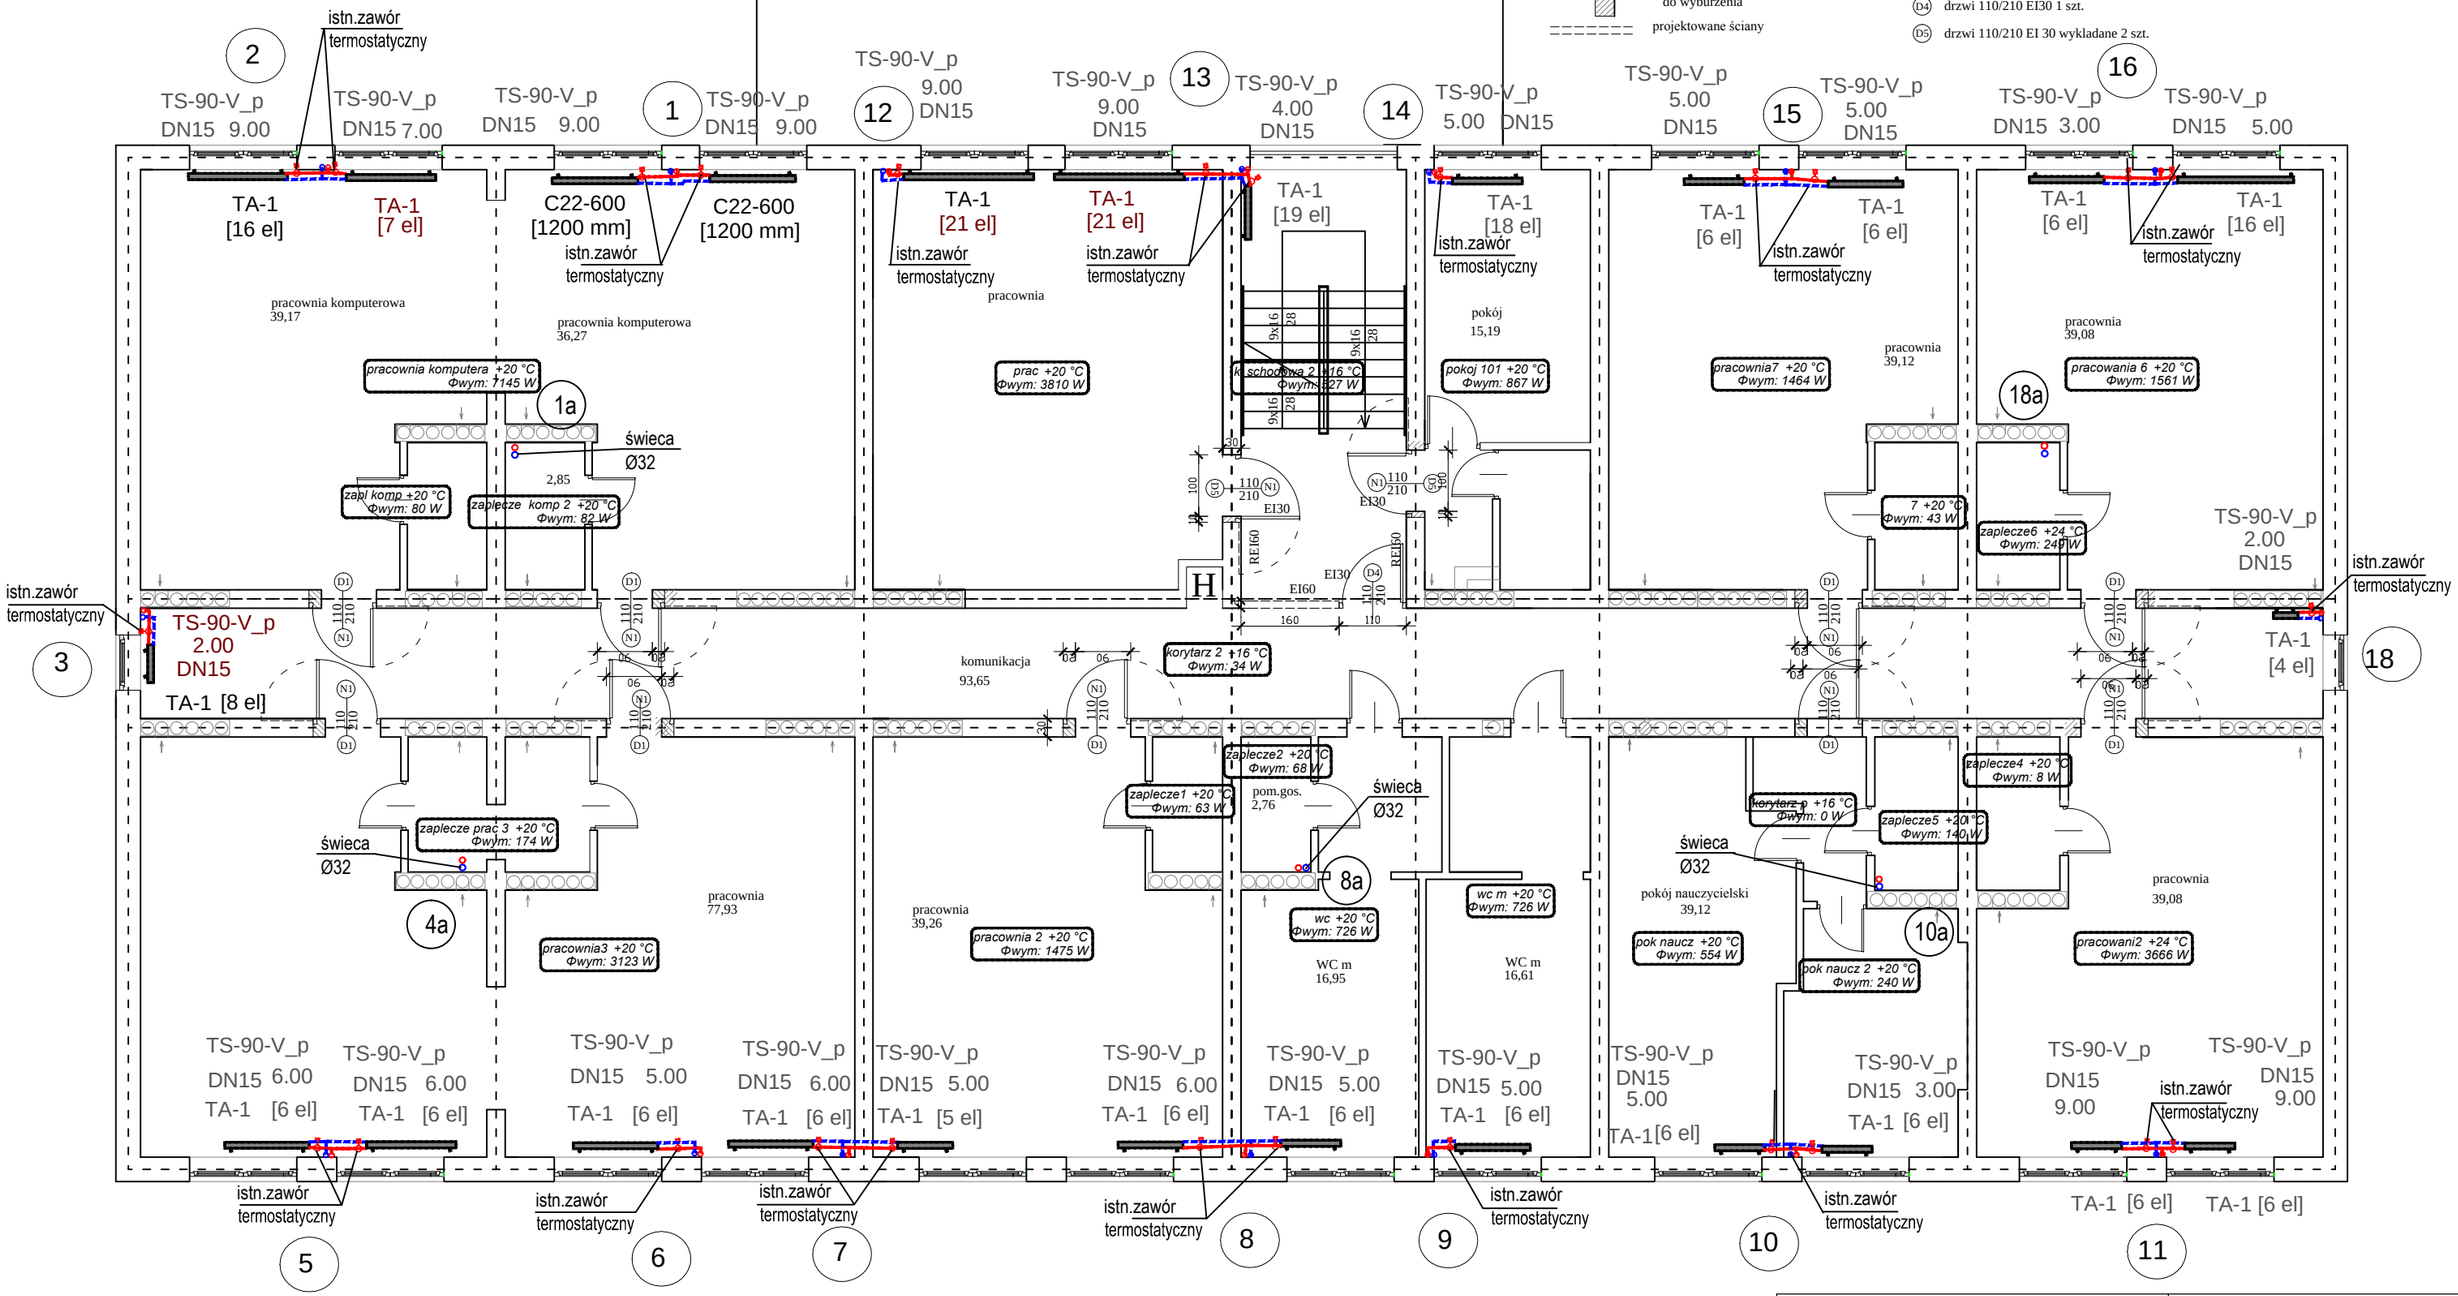

uwaga:
na gałązkach powrotnych grzejników zamontować zawory odcinające

"DOM-BUD" Suwałki		Specjalność: SANITARNA		
TEMAT:	Przebudowa i ocieplenie przegród zewnętrznych budynku Zespołu Szkół Technicznych w Suwałkach	PW		NR RYS.: S/7
		SKALA: 1:100		
ADRES:	ul. Sejneńska 33, 33A, 35 w Suwałkach jednostka ewidencyjna-206301 1 M. Suwałki obręb-05, dz. nr 10682/1, 10682/2, 10682/5, 10683/1, 10683/2, 10686/1, 10686/3, 10687/2, 10687/3, 10688/2, 10689/2, 10690/1	RYSUNEK: Sejneńska 35 budynek dydaktyczny rzut I piętra- regulacja instalacji c.o.		
	IMIĘ I NAZWISKO	NR UPR.	DATA	PODPIS
PROJEKTANT:	mgr inż.Danuta Piszczatowska	SUW75/90	12.12.2014	