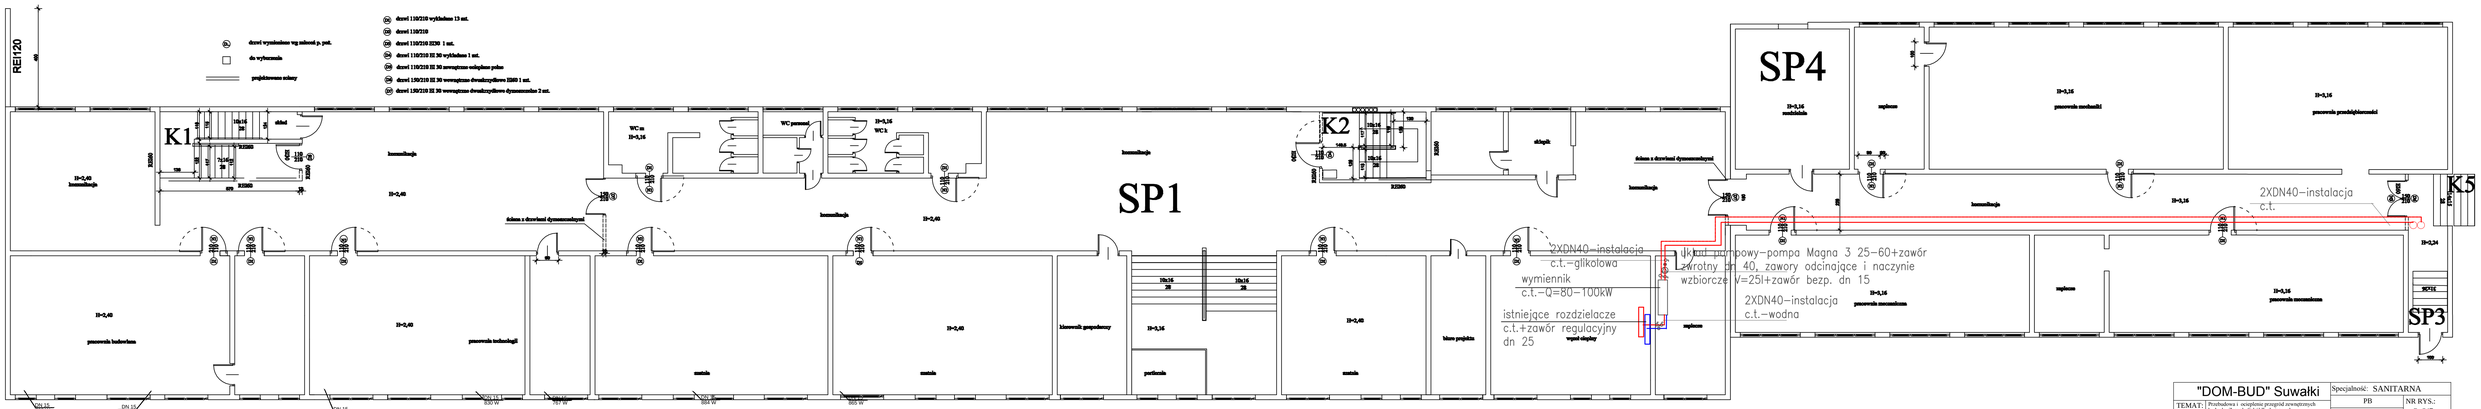
REI120
dzwi wyznaczone wg mieszd p. pat.
do wyburzenia
projektowane ściany
dzwi 110/210 wykładzina 13 szt.
dzwi 110/210
dzwi 110/210 EI30 1 szt.
dzwi 110/210 EI 30 wykładzina 1 szt.
dzwi 110/210 EI 30 zewnętrzne uchylne pełne
dzwi 150/210 EI 30 wewnętrzne dwukrzydłowe EI60 1 szt.
dzwi 150/210 EI 30 wewnętrzne dwukrzydłowe dymoszczelne 2 szt.
K1
SP1
K2
SP4
SP3
K5
2XDN40-instalacja c.t.
2XDN40-instalacja c.t.-glikolowa
wymiennik c.t.-Q=80-100kW
istniejące rozdzielacze c.t.+zawór regulacyjny dn 25
układ pompowy-pompa Magna 3 25-60+zawór zwrotny dn 40, zawory odcinające i naczynie wzbiorcze V=25l+zawór bezp. dn 15
2XDN40-instalacja c.t.-wodna
wpust-zlewy
korytarz
komunikacja
pracownia hydraulika
pracownia technologii
zmywalnia
magazyn gospodarczy
portiernia
biura pojazdów
szatnia
WC m
WC ż
WC personel
pomieszczenie socjalne
pomieszczenie przedpłukowania
pomieszczenie zmywalnia
pomieszczenie sprzątania
DN 15 1100 W
DN 15 1000 W
DN 15 1000 W
DN 15 1000