


PLAN CZYNIK NR 4
PRZEDSZKOLE NR 1

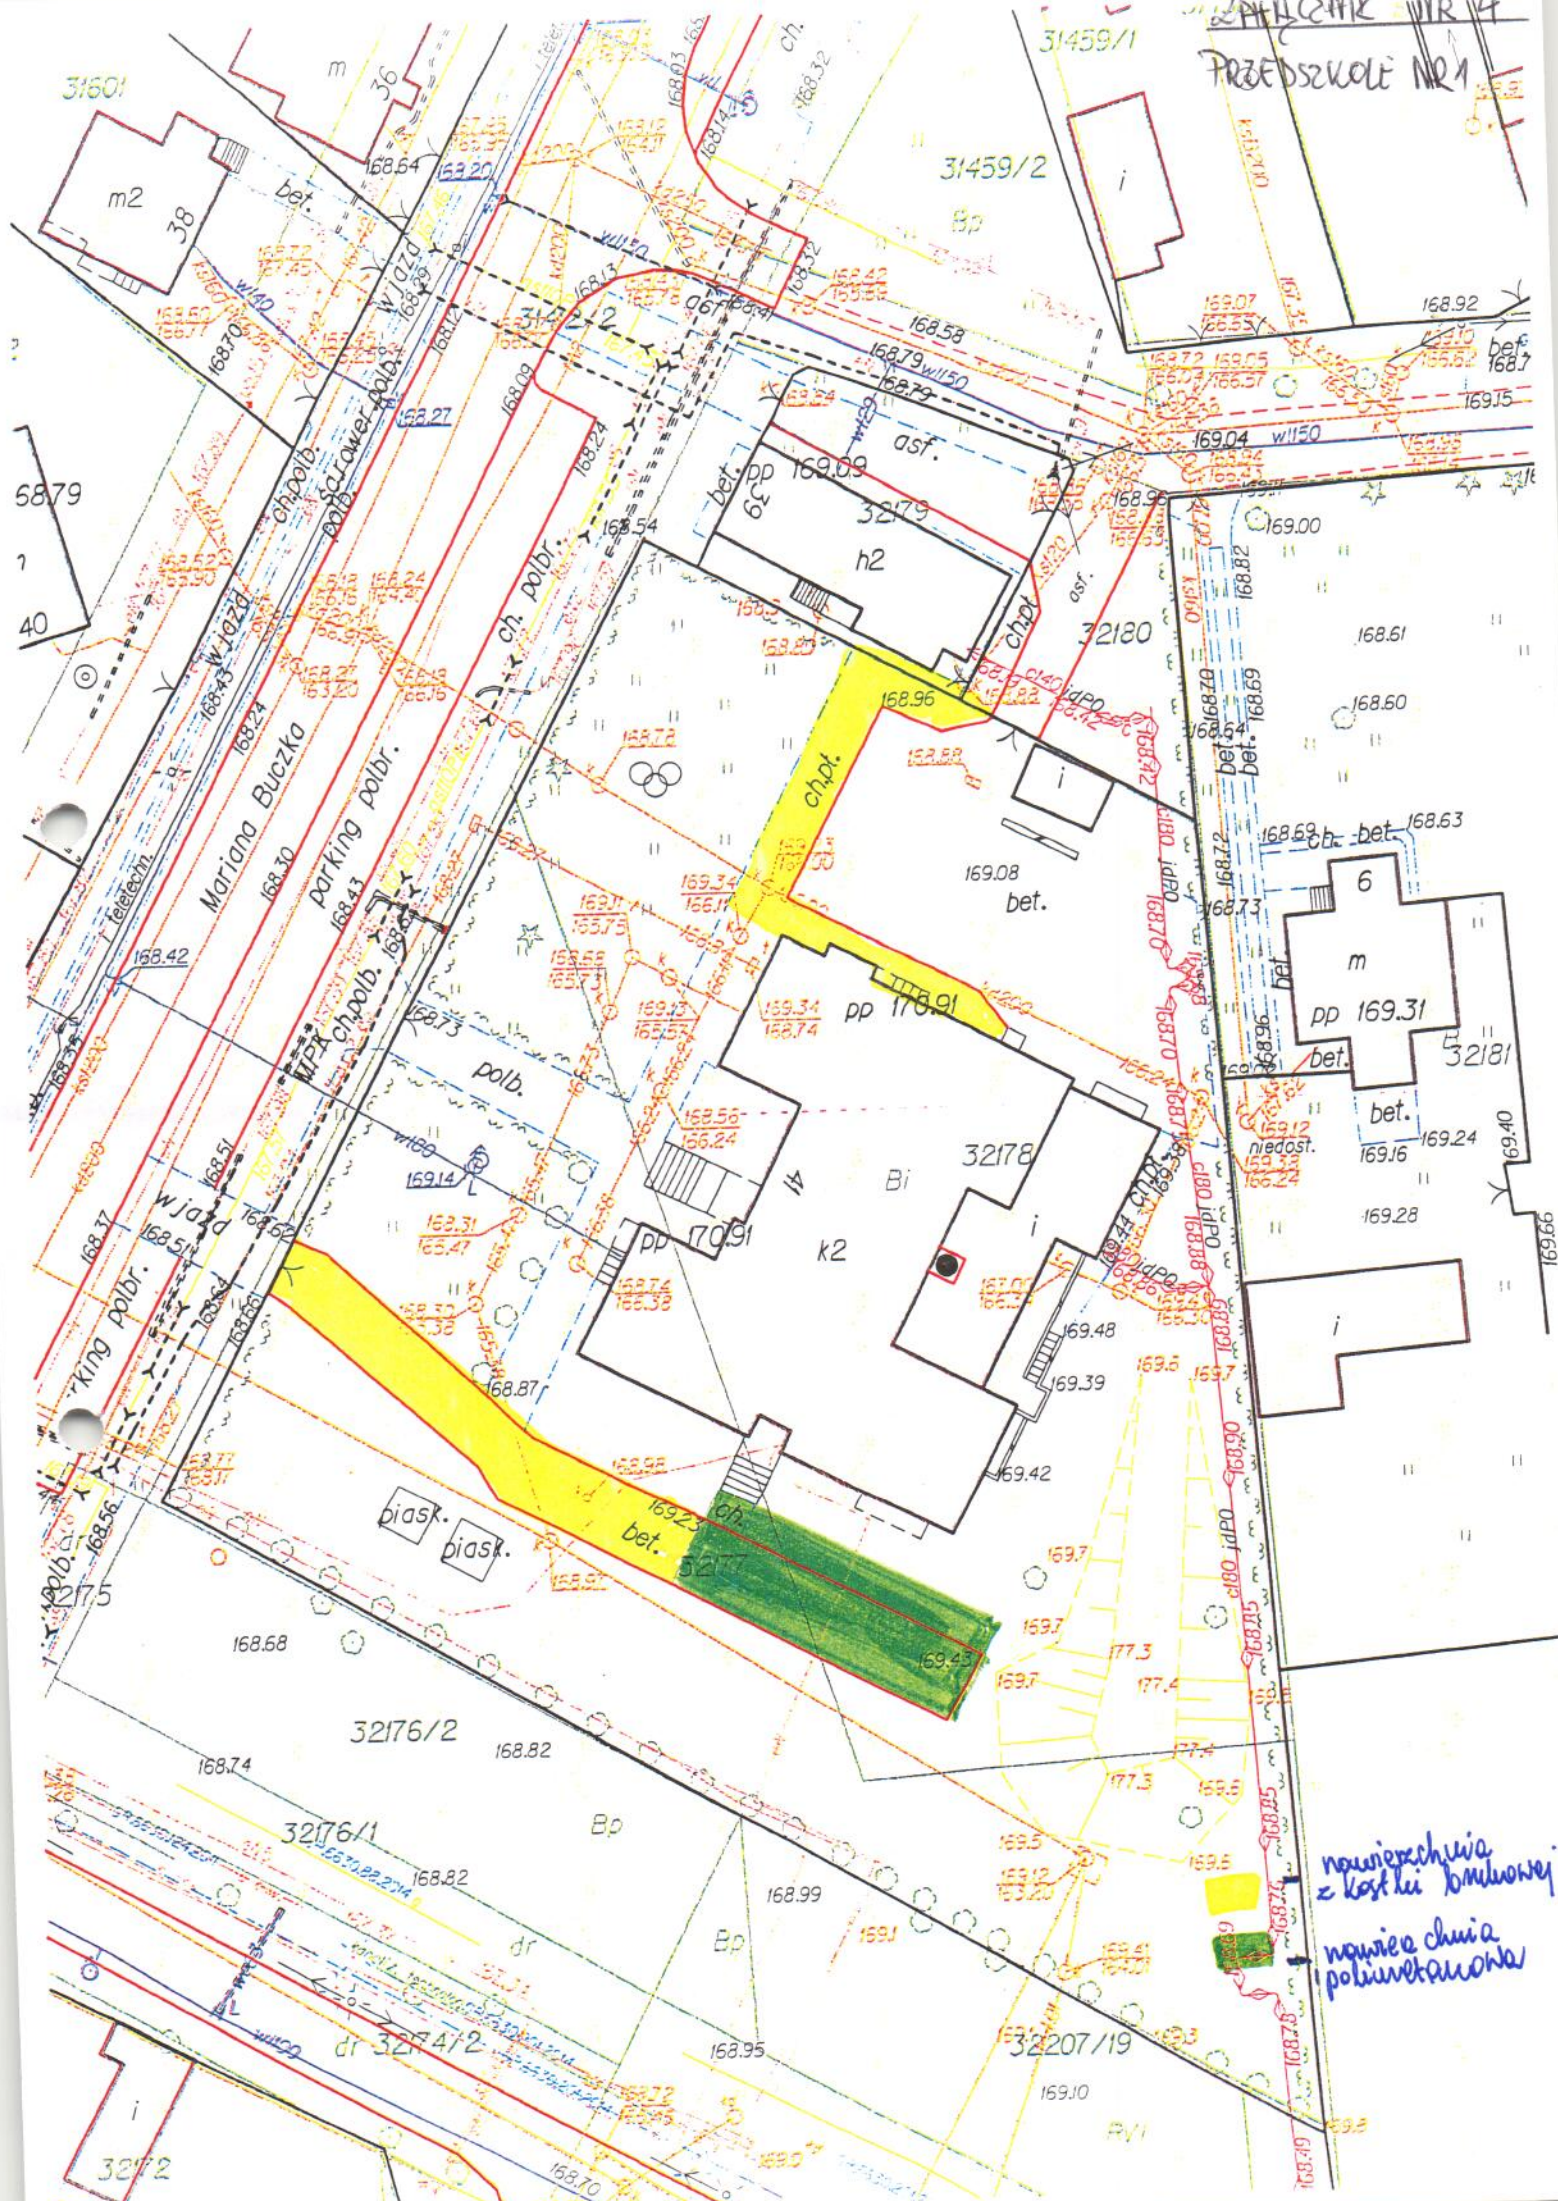

nowoczesna
= kostki brukowej
nowa chwia
poliwęglanowa