


Przebudowa sięgacza ul. Kowalskiego w Suwałkach
dz. o nr geod. 22268/5, 21278/1, 25582
SKALA 1 : 500

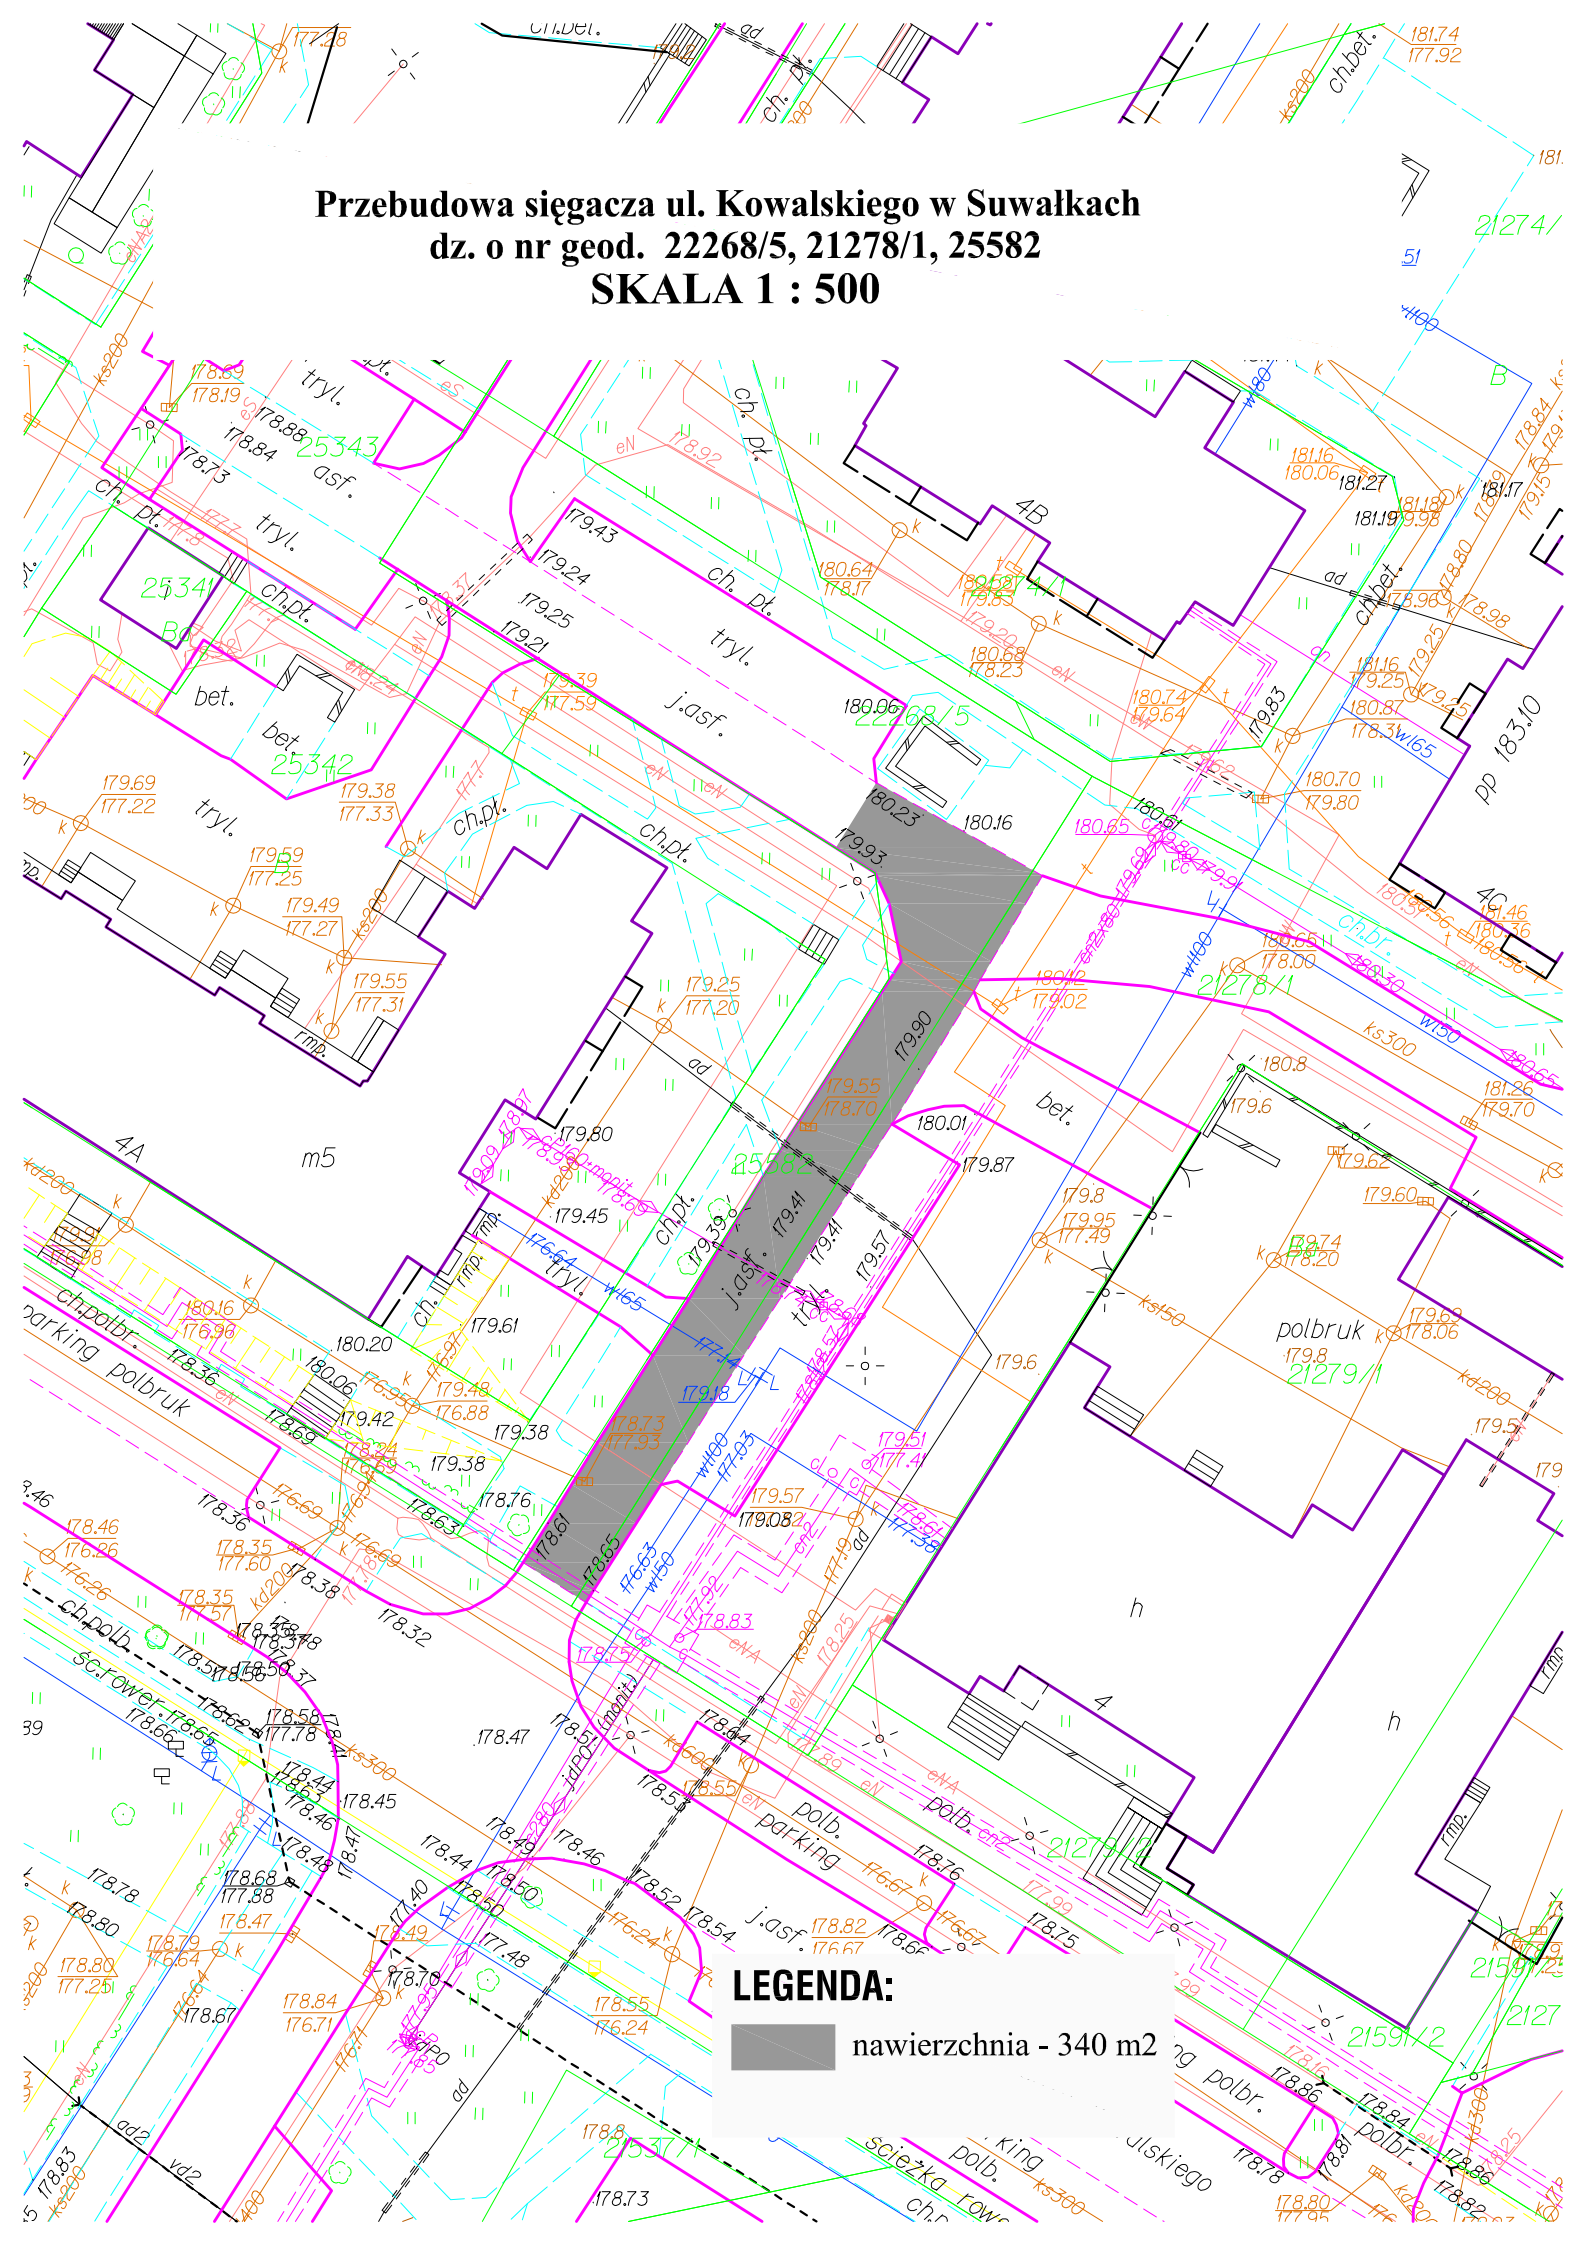

LEGENDA:

 nawierzchnia - 340 m²