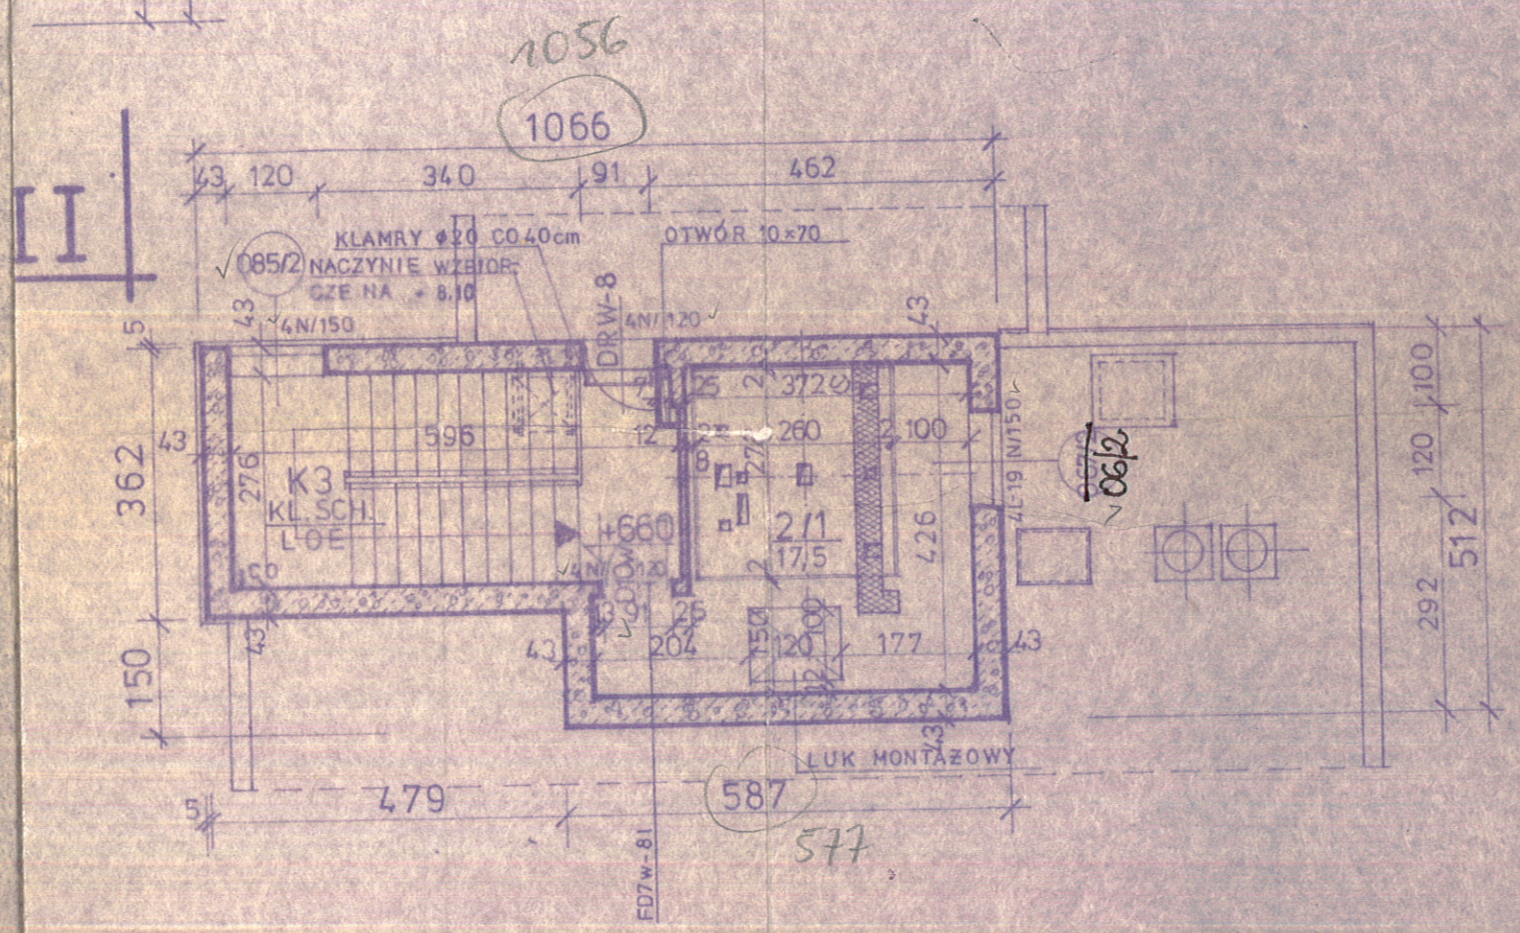

RZUT MASZYNOWNI 1:100