



RZUT SZYBU 1:20
PIWNICA

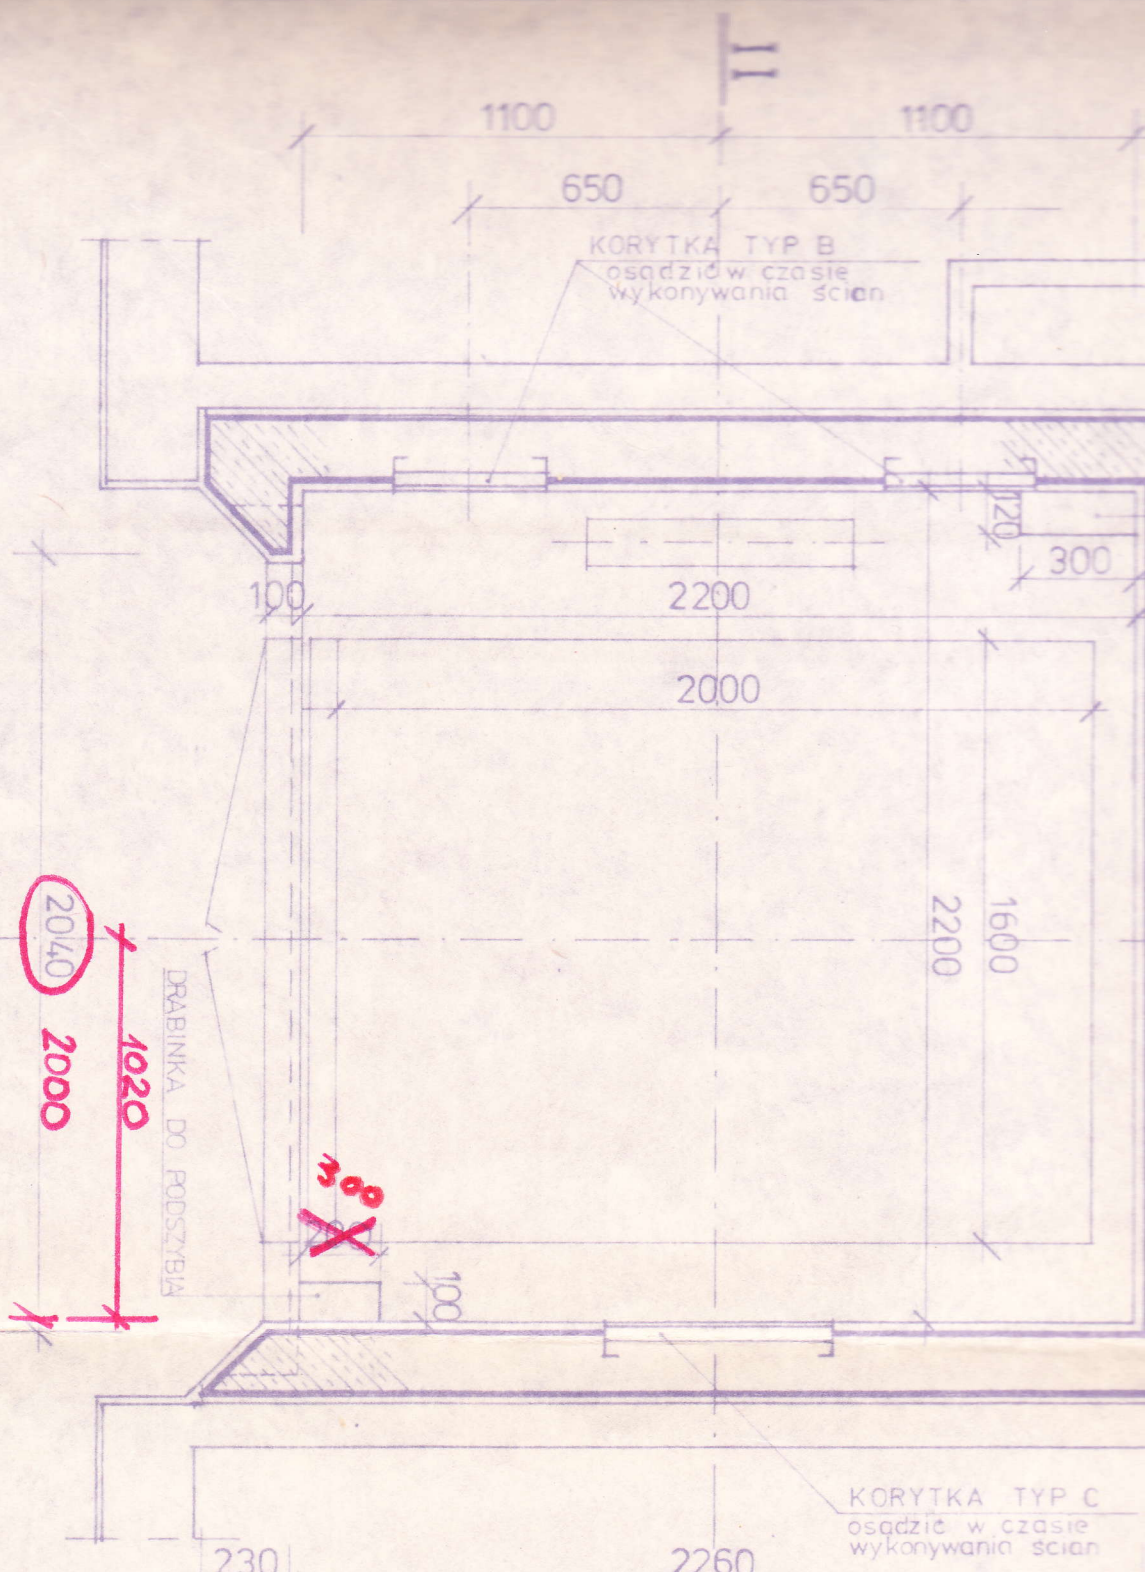

zasilanie

RZUT SZYBU 1:20
PIWNICA

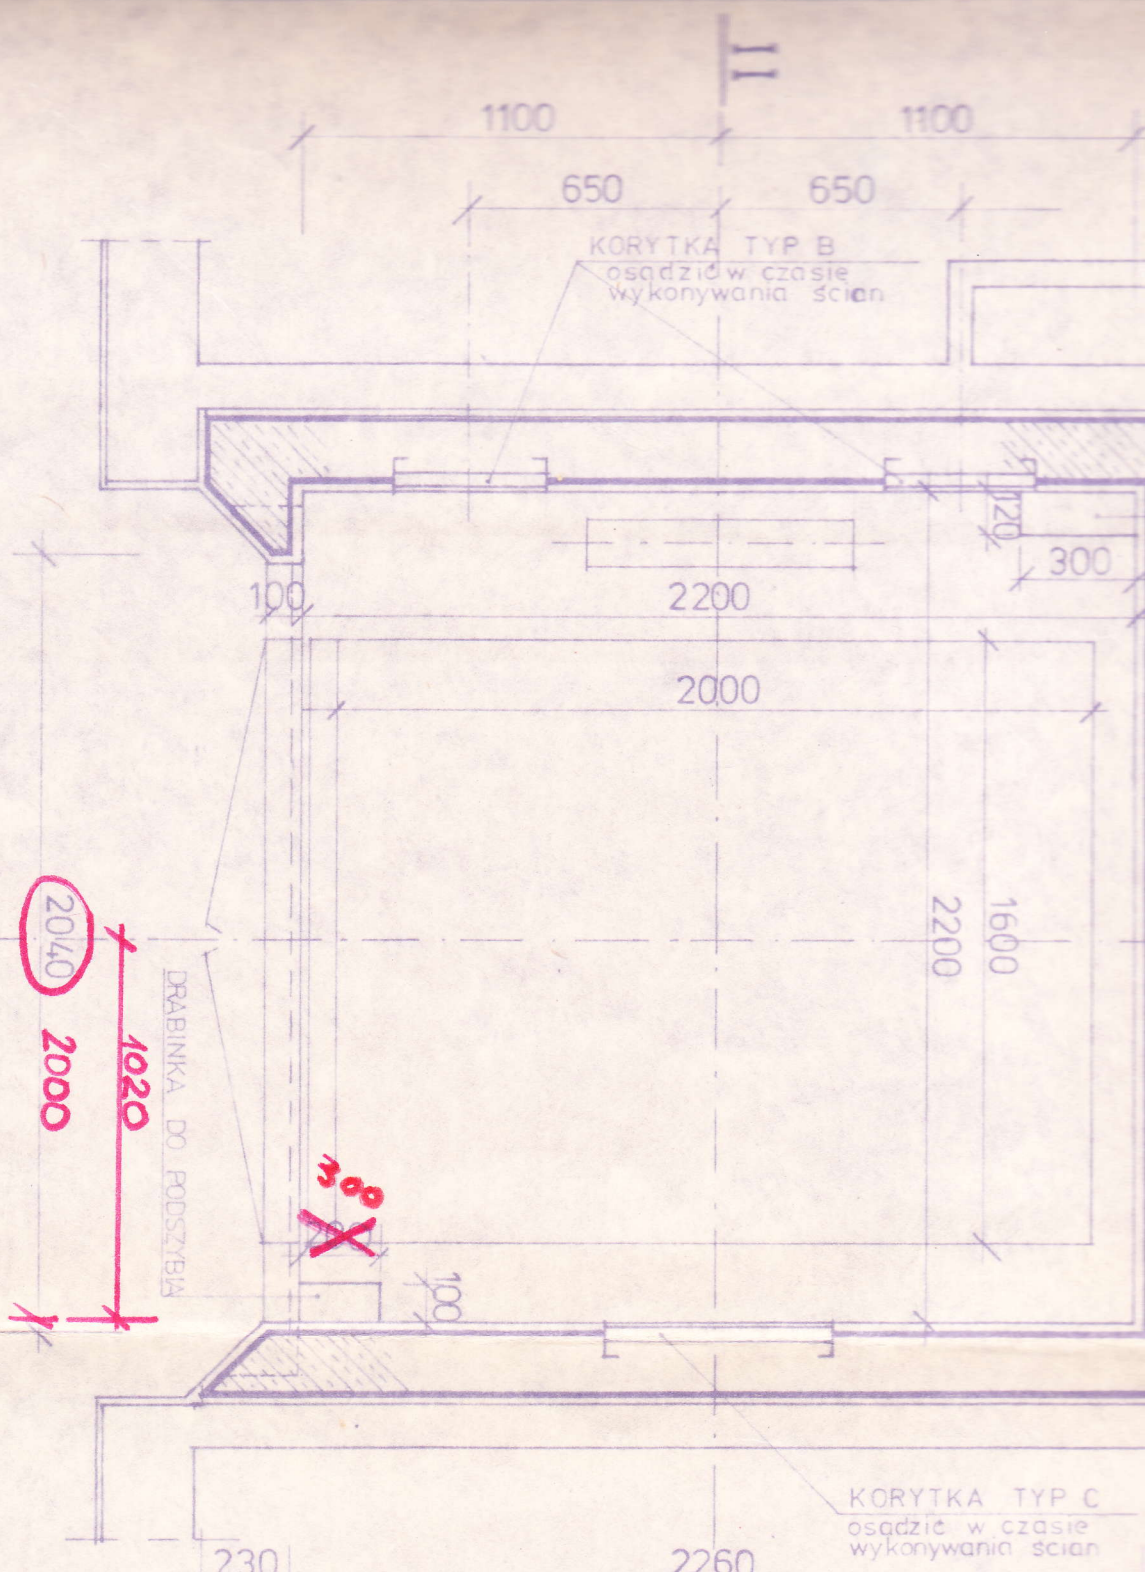

zasilanie

