



droga kołowania DK

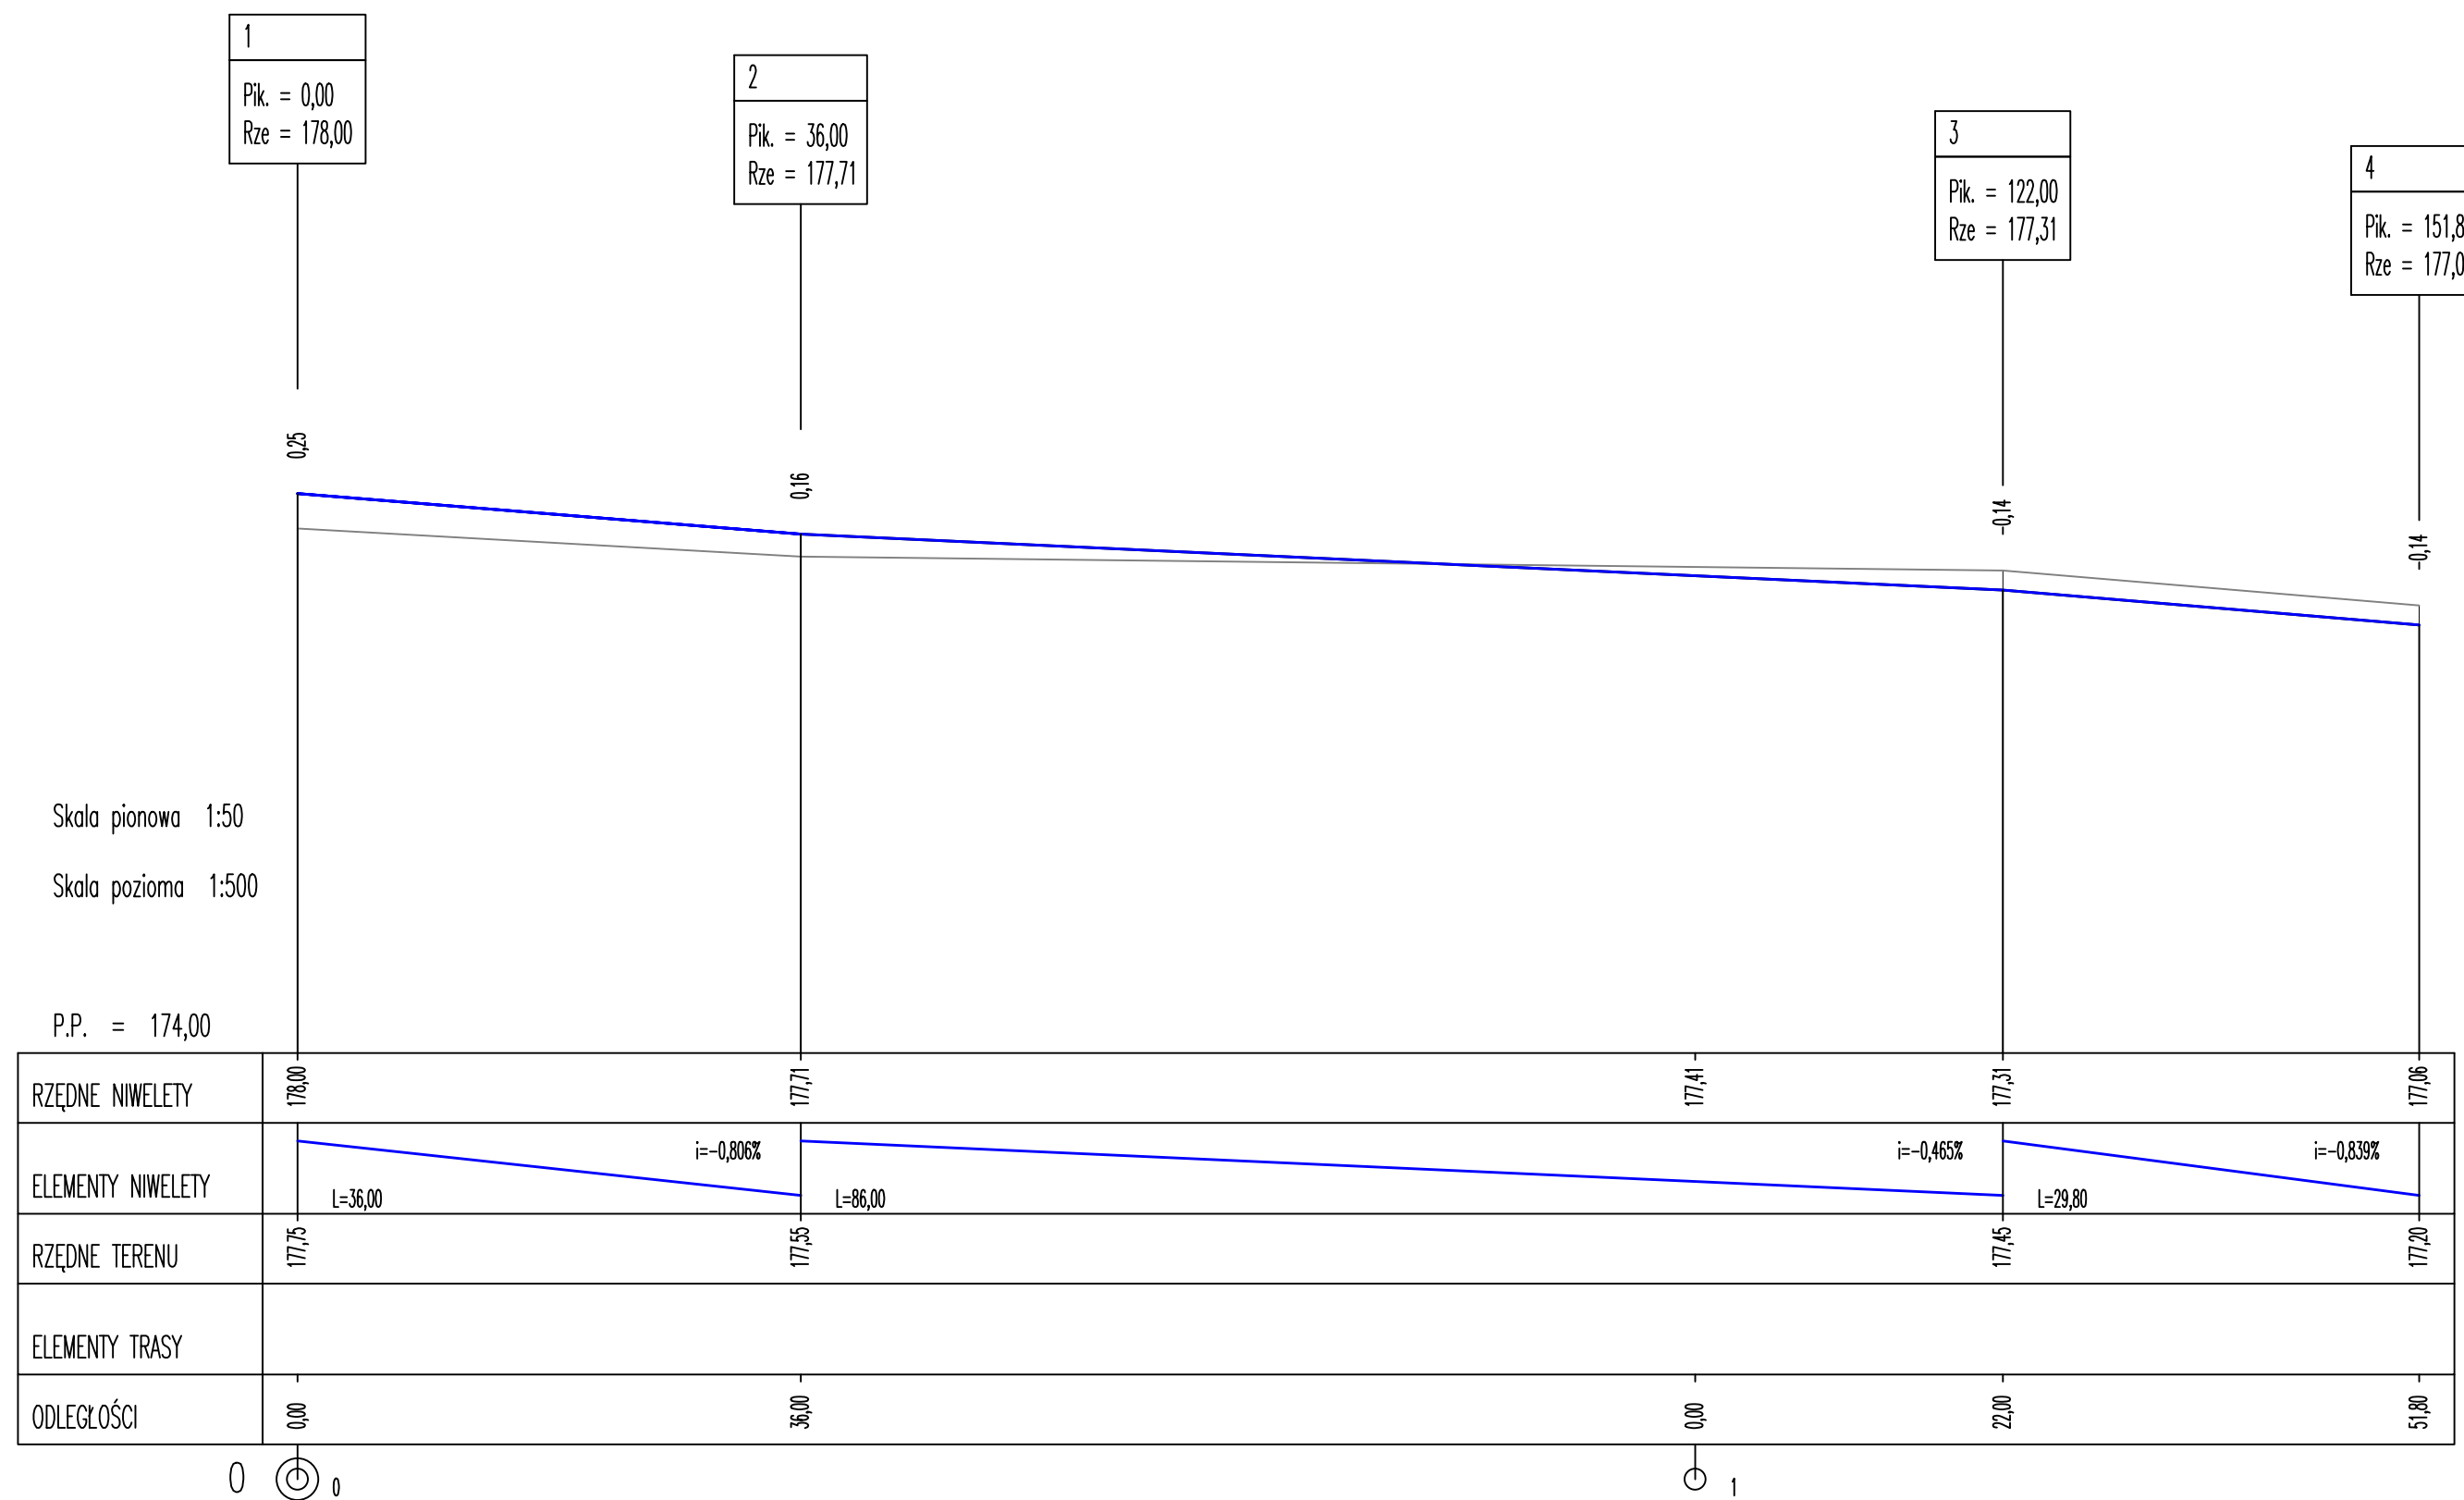

płyta postojowa PPS

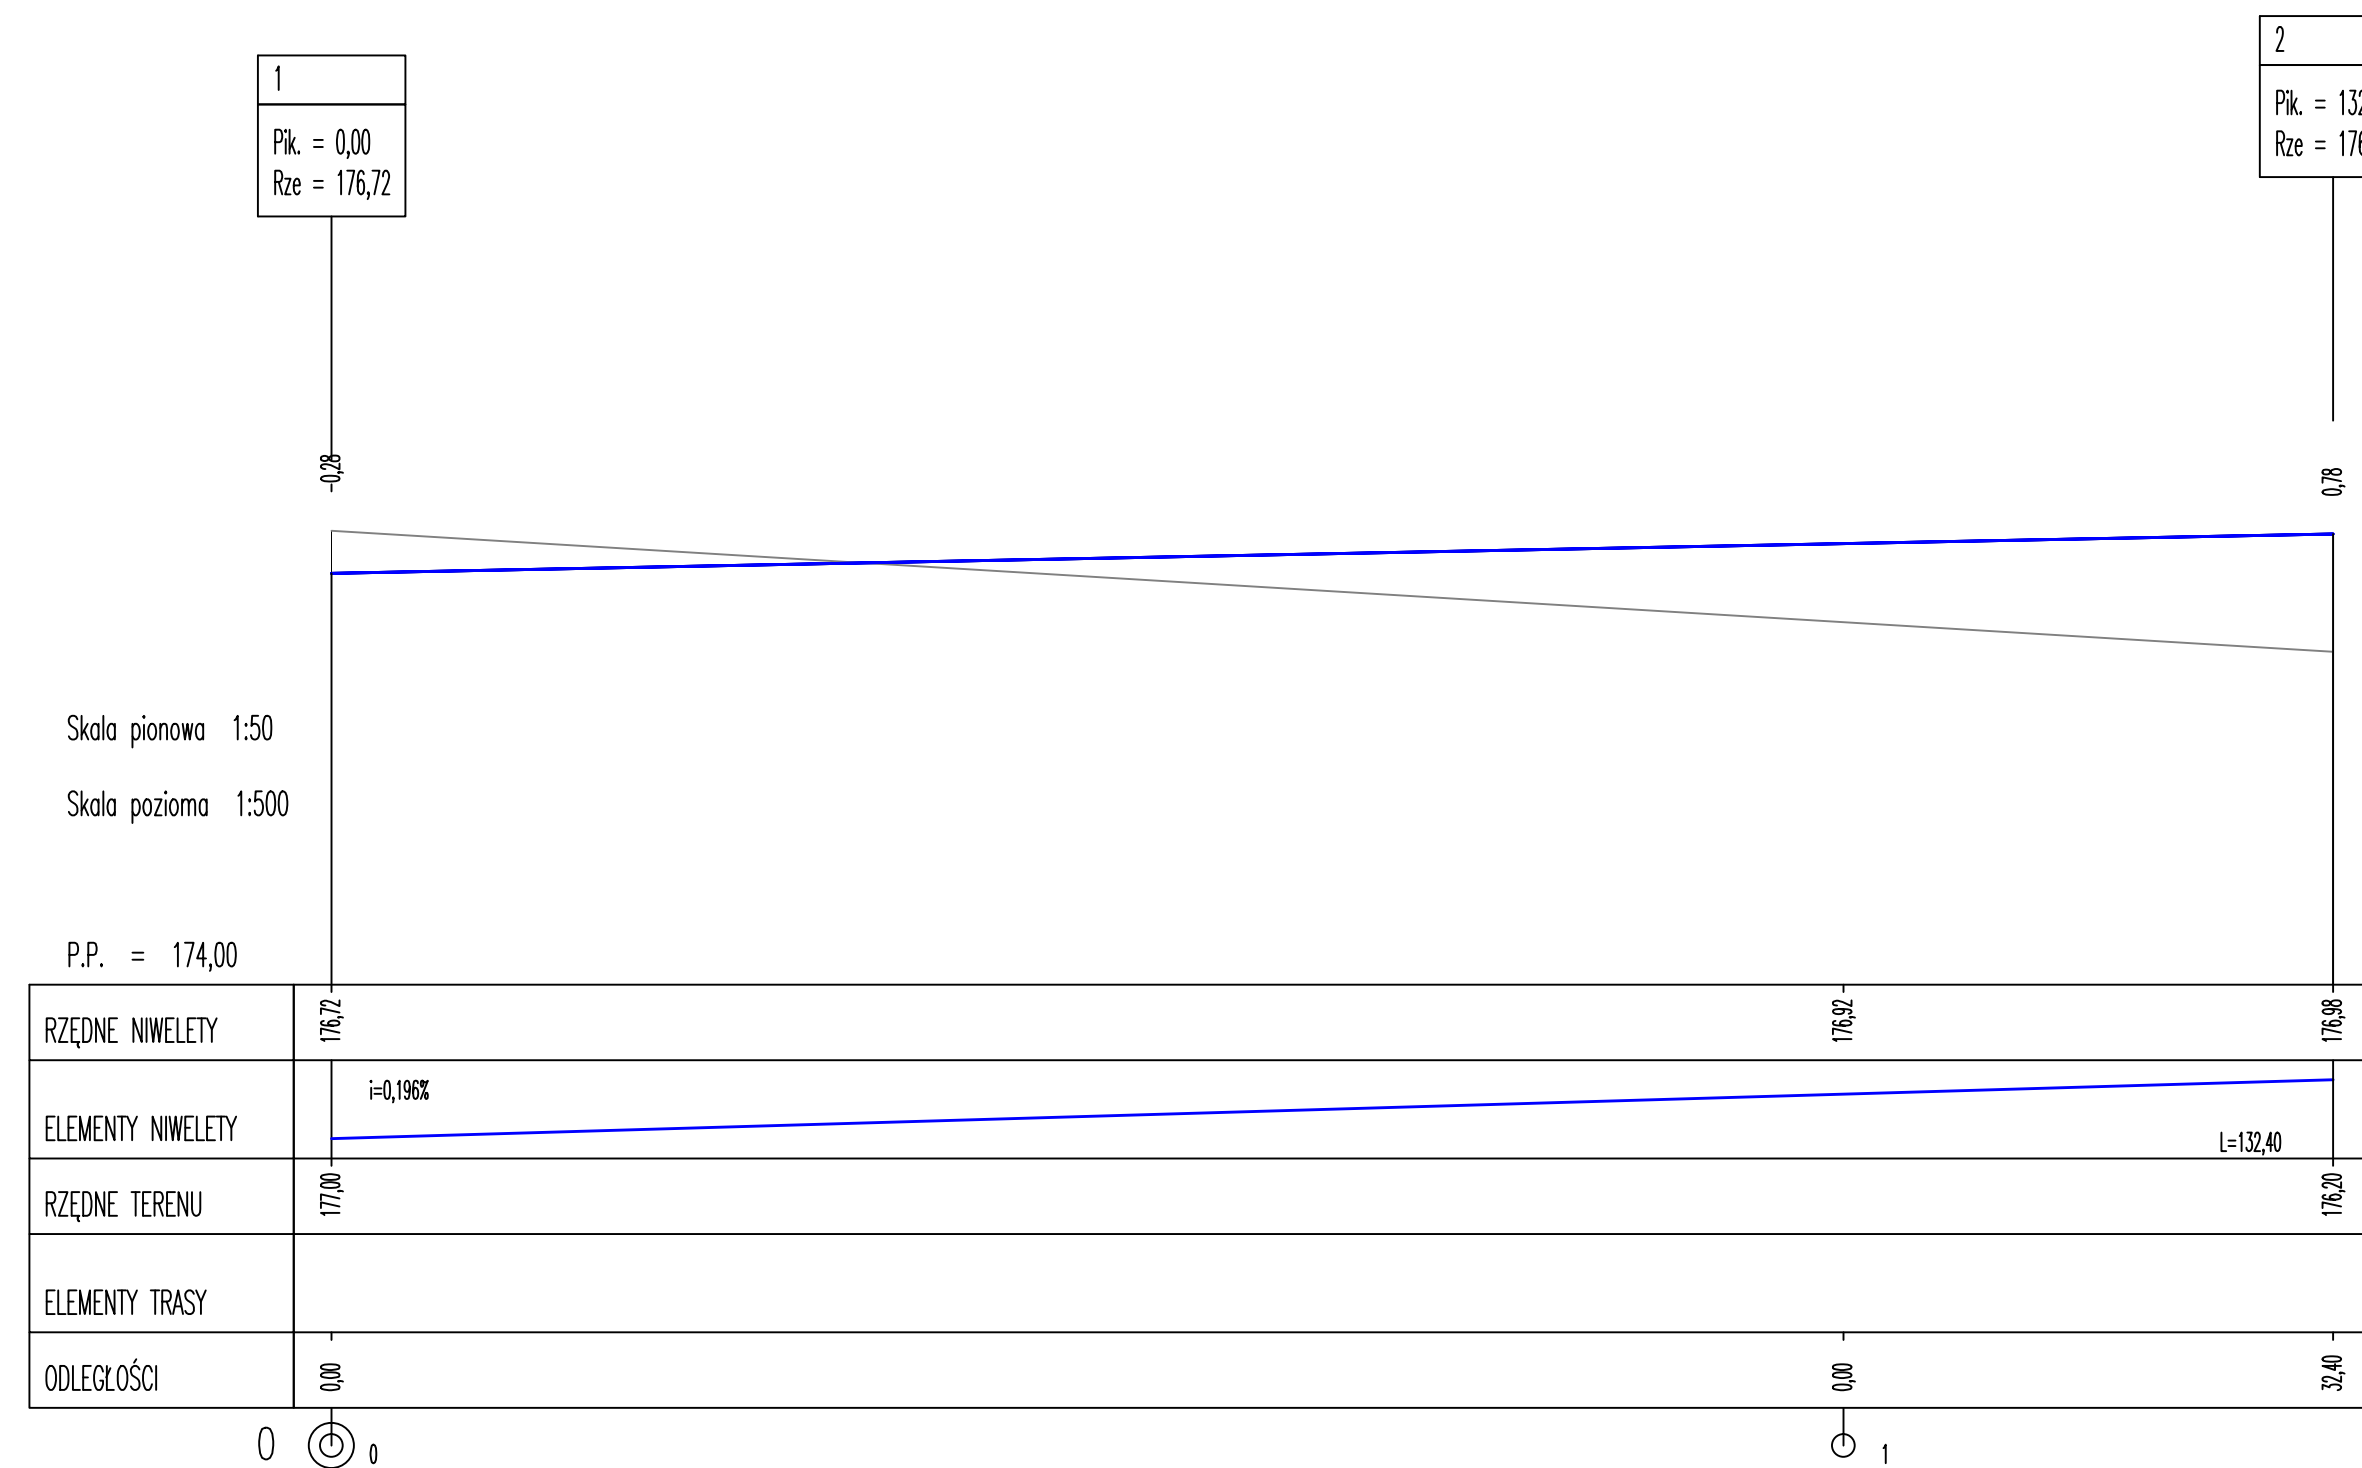

PROJEKT ROZBUDOWA I PRZEBUDOWA LOTNISKA W SUWAŁKACH - I ETAP WRAZ Z DOSTOSOWANIEM GO DO POTRZEB LOTNISKA UŻYTKU WYŁĄCZNEGO, O KODZIE REFERENCYJNYM 2B
dz. nr ew. 31967/6, 31967/12, 31967/14, 31967/16, 31967/18, 31967/21, 31967/22, 31967/23, 31967/24 ob. 0007 m. Suwałki, 54/4 ob. 0045 Zielone Kamedulskie, gm. Suwałki, woj. Podlaskie

INWESTOR
MIASTO SUWAŁKI
UL. MICKIEWICZA 1, 16-400 SUWAŁKI

FAZA
PROJEKT BUDOWLANY B

BRANŻA
DROGOWA

Projekt Plus sp. z o.o.
ul. Chmielna 8 lok. 311, 00-020 Warszawa
biuro@rejestracja.lotnisk.com.pl, NIP: 525 256 57 50
M: +48 695 880 039, T: +48 22 829 23 38

PROJEKTANT
mgr inż. KRZYSZTOF OPASIŃSKI
MAZ/0351/P00D/07

SPRAWDZAJĄCY
mgr inż. ŁUKASZ ŁUKASIK
LUB/0163/PW0D/12

WSPÓŁPRACA

TYTUŁ RYSUNKU
profil podłużny
droga kołowania DK i płyta postojowa PSS

NR RYSUNKU
DR_PP_06

DATA
PAŹDZIERNIK 2015

SKALA
1:50/500