# PROJEKT ZAGOSPODAROWANIA TERENU SKALA 1:1000

MAPA DO CELÓW PROJEKTOWYCH
SKALA 1:1000 ARKUSZ 1:3

SZKIC ORIENTACJI

| | |
|---|---|
| Oznaczenie kartu. zgł. pracy geod.: | GR.6642.490.2015 (m. Suwałki) GR.6642.859.2015 (gm. Suwałki) |
| Nr obrębu wykonawcy: | 1370215 (m. Suwałki) 1380215 (gm. Suwałki) |
| Nazwa miejscowości: | OBRĘB NR 7 (m. Suwałki) Zielone Kamedulskie (gm. Suwałki) |
| Jednostka ewidencyjna: Identyfikator: | 206301_1 / 210107_2 |
| Nazwa: | m. Suwałki / gm. Suwałki |
| Obręb ewidencyjny: Identyfikator: | 0007 (m. Suwałki) 0045 (gm. Suwałki) |
| Nazwa: | OBRĘB NR 7 Zielone Kamedulskie |
| Układ współrzędnych: Poziomy: płaskich | 2000/24 |
| Wysokościowy: | Kronsztad 86 |
| Oznaczenie granic obszaru opracowania | |

| | |
|---|---|
| Oznaczenie i informacje o ograniczeniach gruntowych mających wpływ na zagospodarowanie gruntów zlokalizowanych w granicach projektowanej inwestycji: | Nie stwierdzono |
| Oznaczenie i sposób korzystania z obiektów budowlanych, które nie jest zgłoszony w bazie danych ewidencji gruntów i budynków: | Nie stwierdzono |

Niniejszą mapę sytuacyjno - wysokościową opracował geodeta Marek Zdancewicz
nr uprawnień 8070

GEODETA
Marek Zdancewicz

| | |
|---|---|
| Mapa aktualna na dzień: | 2015-07-10 |
| Data opracowania mapy: | 2015-07-22 |

Niniejsza mapa sytuacyjno-wysokościowa do celów projektowych została sporządzona na podstawie: mapy numerycznej miasta Suwałki oraz mapy map zasadniczych w skalach 1:1000, arkuszy nr 210,241,102, 103, 241, 242, 244.

Wykonawca niniejszej mapy sytuacyjno-wysokościowej nie ponosi odpowiedzialności za nie wykazane na niej uzbrojenie podziemne, mogące znajdować się w zakresie opracowania, które nie zostało zainwentaryzowane oraz wynikające na pierwotnych i martwych map zasadniczych.

USŁUGI GEODEZYJNO-KARTOGRAFICZNE
Przedsiębiorca Mirosław Gospodski Przedsiębiorstwo Budownictwa Rol. 8070
Marek Zdancewicz
16-400 Suwałki, ul. Kolejowa 71
REGON 790133297, tel. 087 566 75 74

Poświadcza się, że niniejszy dokument został do zasobu państwowego geodezyjnego i kartograficznego, którego rozdział zwanego dalej "zasobem" do ewidencji materiałów państwowego zasobu geodezyjnego i kartograficznego

Organ prowadzący państwowy zasób geodezyjny i kartograficzny: PREZYDENT MIASTA SUWAŁK

Identyfikator ewidencyjny materiału zasobu - operatu technicznego: P.2003.2015.571

Data wpisania operatu technicznego do ewidencji materiałów zasobu: 24.08.2015

Imię, nazwisko i podpis osoby reprezentującej organ: PODINSPEKTOR Mirosława Rubielska

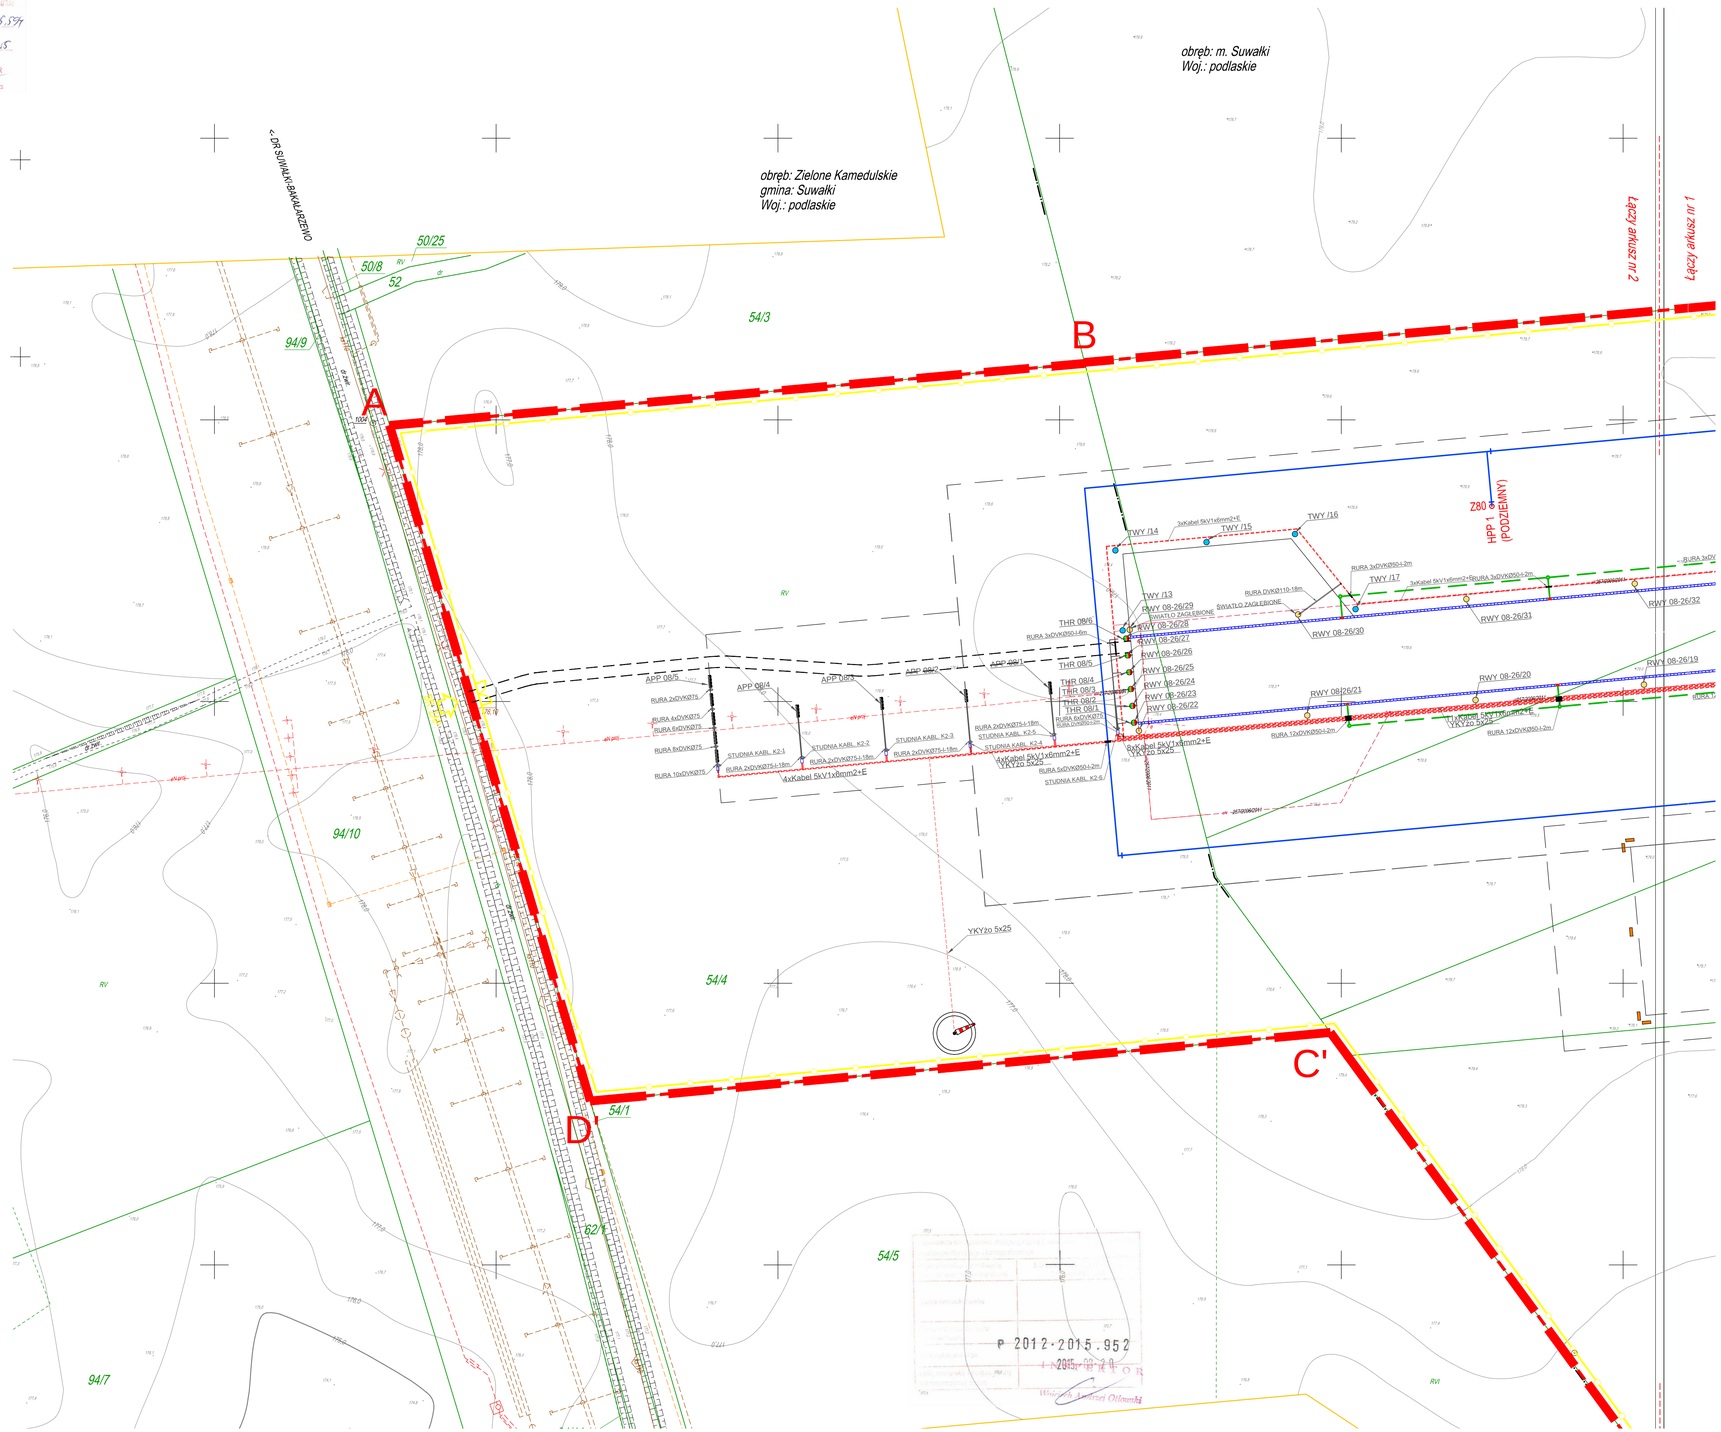


LEGENDA:

| | |
|---|---|
| | ZAKRES OPRACOWANIA I ETAPU DZIAŁKI NR EW. 31967/6, 31967/14, 31967/16, 31967/21-24, 31967/13, 31967/18, 54/4 |
| | STREFA OCHRONNA OD RADIOLATARNI D=VOR/DME |
| | STREFA OCHRONNA OD KOMPOSTOWNI ODPADÓW |
| | NIEPRZEKRACZALNA LINIA ZABUDOWY |
| | PROJEKTOWANE OGRODZENIE LOTNISKA |
| | ISTNIEJĄCE OGRODZENIE LPR |
| | ISTNIEJĄCA BRAMA W OGRODZENIU LPR Z SĄSIADUJĄCĄ FURTKĄ |
| | PROJEKTOWANA BRAMA NR 1 I NR 2 WRAZ Z SĄSIADUJĄCĄ FURTKĄ |
| | PROJEKTOWANE MIEJSCE DO LOKALIZACJI ZAPASOWEJ BRAMY W PRZYSŁUGI |
| | ISTNIEJĄCA BRAMA W OGRODZENIU LOTNISKA |
| | WEJŚCIA DO BUDYNKÓW ISTNIEJĄCYCH |
| | LICZBA KONDYGNACJI BUDYNKÓW ISTNIEJĄCYCH |
| | BUDYNKI ISTNIEJĄCE |
| | DROGI ŻWIROWE |
| | NAWIERZCHNIE BETONOWE |
| | PROJEKTOWANA DROGA STRTOWA NR 1, DROGA KOŁOWANIA, PŁYTA POSTOJOWA (NAWIERZCHNIA ASFALTO-BETONOWA) |
| | PROJEKTOWANA DROGA STRTOWA NR 2, PASY DRÓG STARTOWYCH, (NAWIERZCHNIA TRAWIASTA) |
| | POZOSTAŁA CZĘŚĆ TERENU (NAWIERZCHNIA TRAWIASTA) |
| | DROGA POŻAROWA (NIEOBJĘTA ZAKRESEM NINIEJSZEGO OPRACOWANIA) |
| | ISTNIEJĄCE DRZEWA |
| | ISTNIEJĄCE GRUPY KRZEWÓW |
| | PROJEKTOWANY HYDRANT ZEWNĘTRZNY PODZIEMNY |
| | PROJEKTOWANY HYDRANT ZEWNĘTRZNY NAZIEMNY |
| | ŚWIATŁA KOŃCA DROGI STARTOWEJ (KOLOR CZERWONY, JEDNOKIERUNKOWE) |
| | ŚWIATŁA PROGU (KOLOR ZIELONY, JEDNOKIERUNKOWE) |
| | ŚWIATŁA KRAWĘDZI DROGI STARTOWEJ (KOLOR BIAŁY) |
| | ŚWIATŁA KRAWĘDZI DROGI KOŁOWANIA, PŁYTY POSTOJOWEJ, PLASZCZYZNY DO ZAWIASZANIA (KOLOR NIEBIESKI) |
| | POPRZECZKI ŚWIETLNE UPROSZCZONEGO ŚWIETLNEGO SYSTEMU PODEJŚCIA |
| | OPRAWY WZROKOWEGO SYSTEMU ŚCIEŻKI SCHODZENIA PAPI |
| | PROJEKTOWANY WSKAŹNIK KIERUNKU WIATRU |
| | PROJEKTOWANE OŚWIETLENIE PŁYTY POSTOJOWEJ (PPS) – OPRAWA 4xPPSGO Short 1x160W NA SŁUPIE STALOWYM OCYNKOWANYM H=18m FUNDAMENT 0,45x0,45x1,65m |
| | PROJEKTOWANY PRZEPUST KABLOWY |
| | SPROJEKTOWANA STUDNIA KABLOWA K2 |
| | PROJEKTOWANE KABLE |

LEGENDA:

| | |
|---|---|
| | OZNACZNIKI DROGI STARTOWEJ O NAWIERZCHNI TRAWIASTEJ (KOLOR BIAŁY) |
| | PROJEKTOWANA DROGA STRTOWA NR 2, PASY DRÓG STARTOWYCH, (NAWIERZCHNIA TRAWIASTA) |
| | NAWIERZCHNIA TRAWIASTA |

PROJEKT: ROZBUDOWA I PRZEBUDOWA LOTNISKA W SUWAŁKACH - I ETAP WRAZ Z DOSTOSOWANIEM GO DO POTRZEB LOTNISKA UŻYTKU WYŁĄCZNEGO, O KODZIE REFERENCYJNYM 2B
dz. nr ew. 31967/6, 31967/12, 31967/14, 31967/16, 31967/18, 31967/21, 31967/22, 31967/23, 31967/24 ob. 0007 m. Suwałki, 54/4 ob. 0045 Zielone Kamedulskie, gm. Suwałki, woj. Podlaskie

INWESTOR: MIASTO SUWAŁKI
UL. MICKIEWICZA 1, 16-400 SUWAŁKI

| | | |
|---|---|---|
| FAZA | PROJEKT BUDOWLANY | B |
| BRANŻA | ELEKTRYCZNA | |


**Projekt Plus** sp. z o.o.
ul.Chmielna 8 lok.311, 00-020 Warszawa
biuro@rejestracjalotnisk.com.pl, NIP: 525 256 57 50
M: +48 695 880 039, T: +48 22 829 23 38


| | | |
|---|---|---|
| PROJEKTANT | mgr inż. Krzysztof Kulesza PDL/0071/PDOE/07 | PODPIS |
| | | PODPIS |
| SPRAWDZAJĄCY | mgr inż. Adam Borowik PDL/0054/PDOE/08 | PODPIS |

TYTUŁ RYSUNKU: Projekt zagospodarowania terenu - trasa kabli oświetlenia nawigacyjnego.

| | | |
|---|---|---|
| NR RYSUNKU | E-01/A1 | SKALA 1:500 |
| DATA | PAŹDZIERNIK 2015 | |