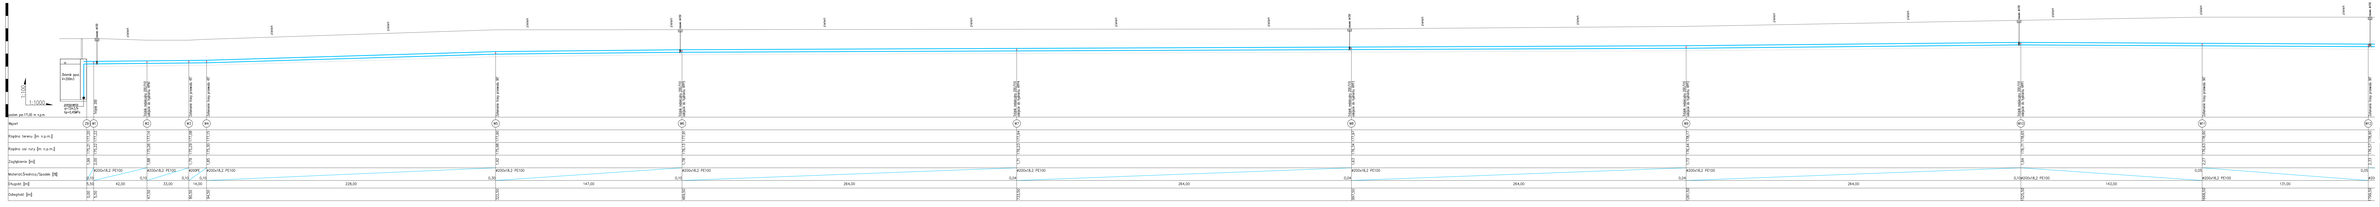
1:1000
Zasyp pos. z=20m?
ZASUWA DN80 z=1,0MPa
Rzędna 200
Rzędna terenu [m n.p.m.]
Rzędna osi rury [m n.p.m.]
Głębokość [m]
Materiał/Średnica/Spadek [‰]
Długość [m]
Odległość [m]
PE100-RC/Z PE100
PE100-RC/Z PE100
PE100-RC/Z PE100