


**PRZEDSIĘBIORSTWO WODOCIĄGÓW
I KANALIZACJI w Suwałkach**
Spółka z ograniczoną odpowiedzialnością
ul. Gen. w. Sikorskiego 17, 16-400 Suwałki
tel. 87 567-60-53, 567-50-22
NIP 144-000-41-99 REGON 790011345
Sąd Rejonowy w Białymstoku KRS 000091808
Kap. zakł. 60.131.000 zł.

Uzgodnienie Nr. 124/2015 z dnia 17.11.2015
PWik Sp. z o.o. akceptuje przyjęty sposób odprowadzania
wód opadowych i roztopowych z terenu projektowanej drogi,
drogi kołowania i płyty lotniska przy ul. Buczka i ul. Wojczyńskiego
oraz miejsce podłączenia do miejskiej sieci wodociągowej.
Uzgodnienie nie dotyczy szczegółowych rozwiązań technicznych.

KIEROWNIK
działu technicznego
[Signature]
mgr inż. Agnieszka Muziarz

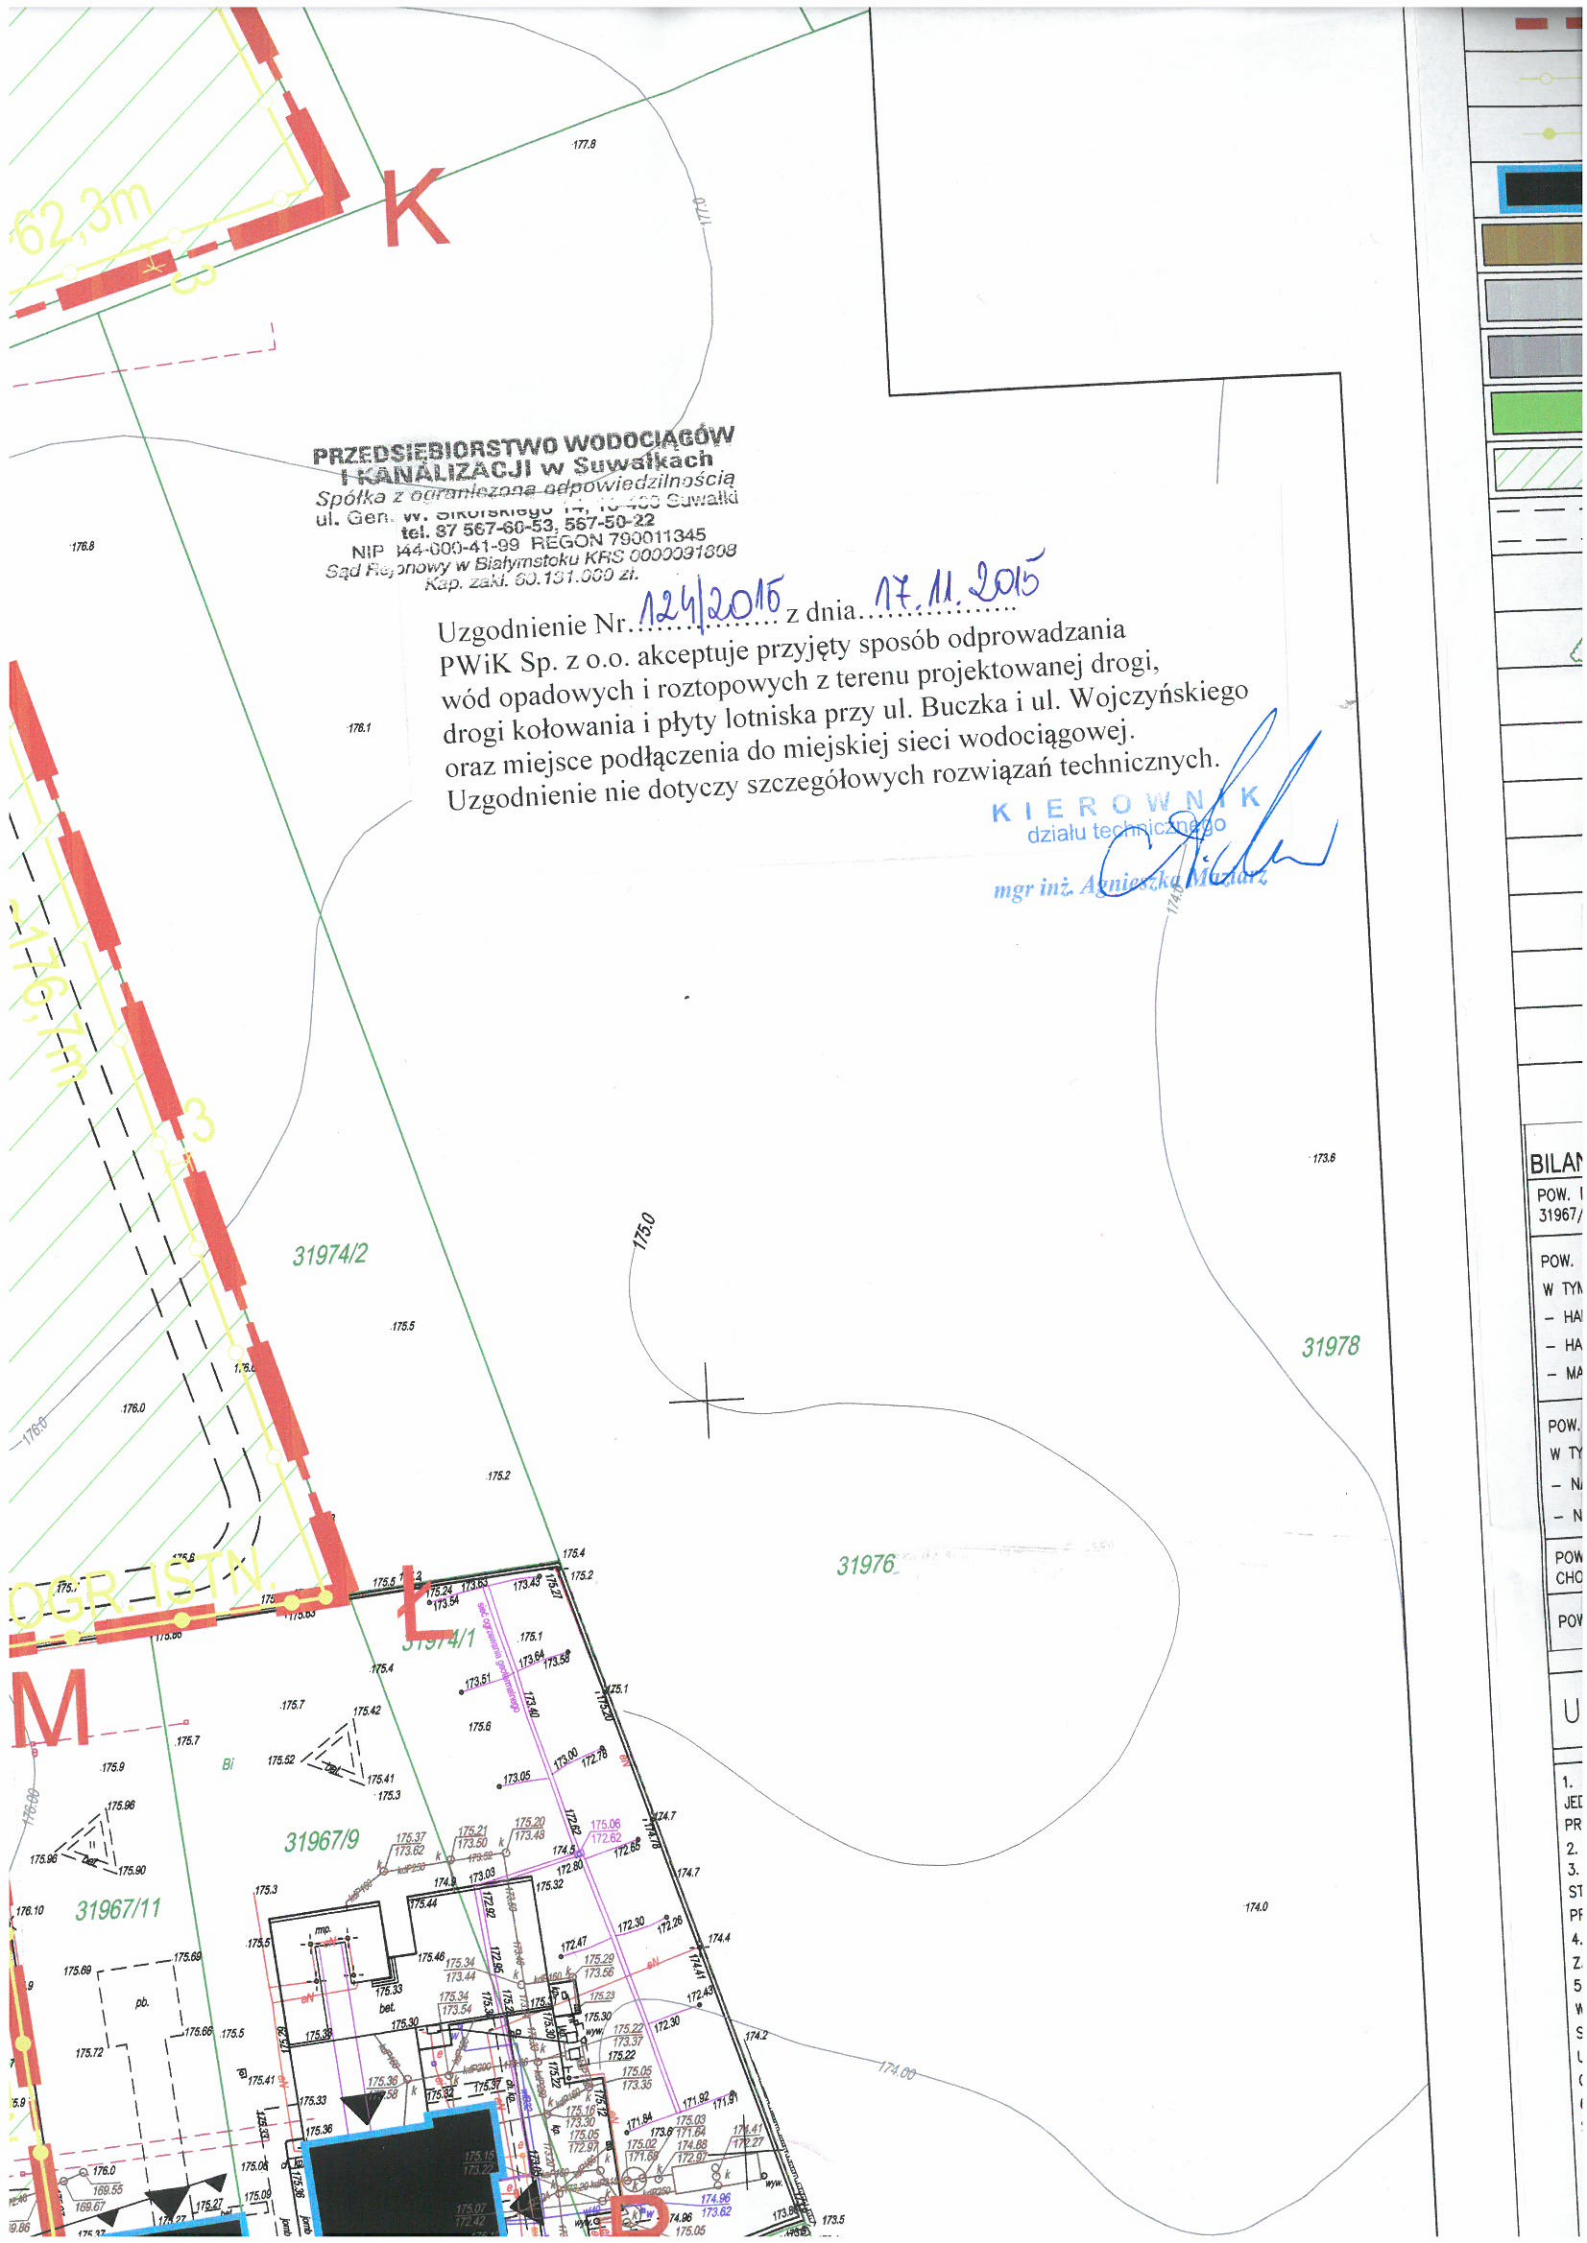

BILAN
POW. I 31967/
POW. W TYM - HA - HA - MA
POW. W TYM - N - N
POW. CHC
POW
U
1. JECI PR
2.
3. ST
4. Z
5. W
S
L
C