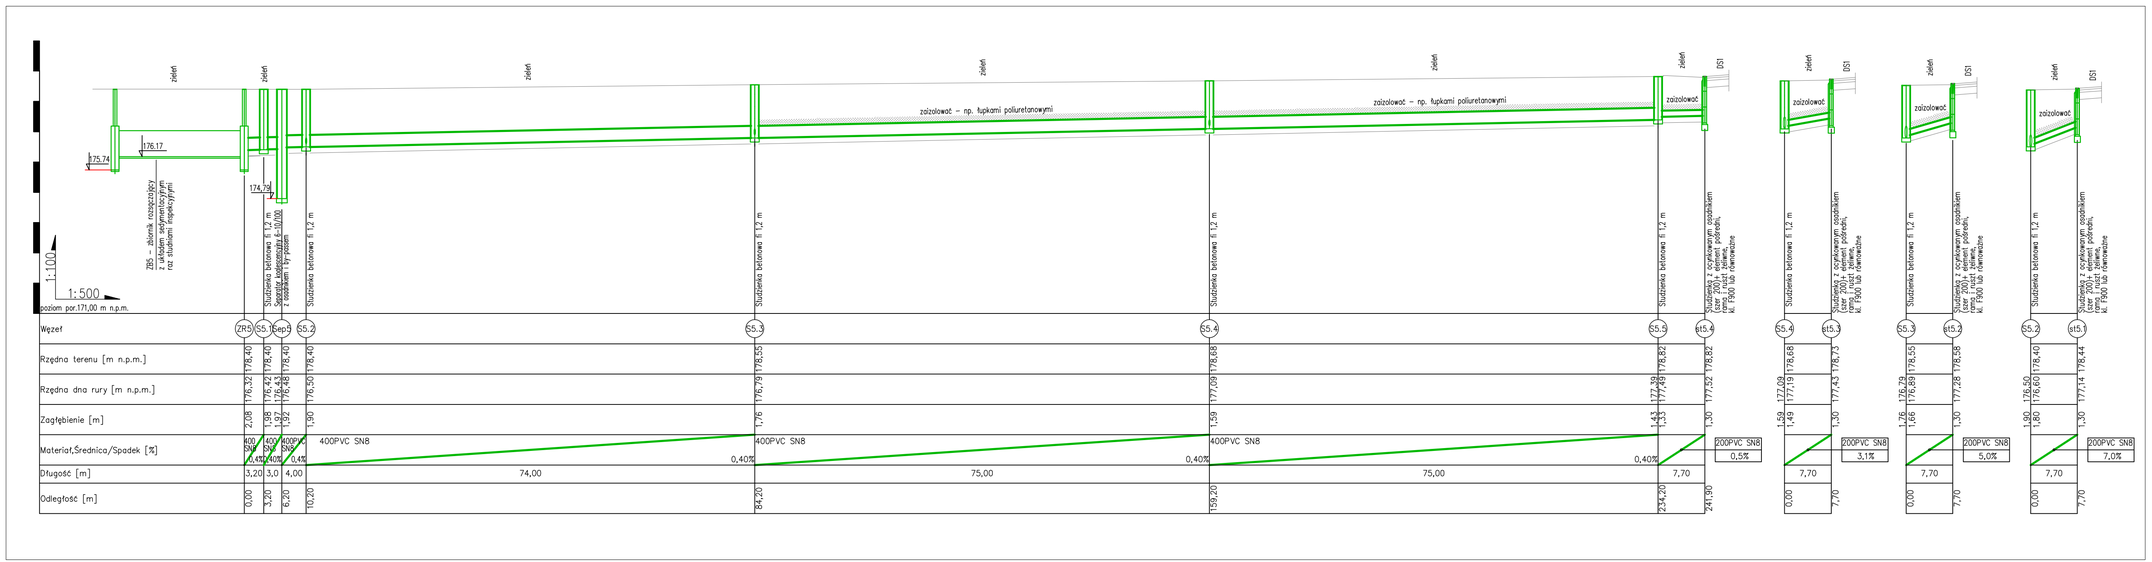
zieleń
zieleń
zieleń
zieleń
zieleń
DS1
zieleń
DS1
zieleń
DS1
175,74
176,17
174,78
ZBS – zbiornik rozsączający z układem infiltracyjnym raz studniami inspekcyjnymi
1:100
1:500
poziom por.171,00 m n.p.m.
Studzienka betonowa fi 1,2 m z osadnikiem i syfonem
Studzienka betonowa fi 1,2 m
zalzalować – np. łupkami poliuretanowymi
zalzalować
Studzienka z opaskowym osadnikiem (czer 200) i element półsoki, kl. F900 lub równoważne
zalzalować
Studzienka z opaskowym osadnikiem (czer 200) i element półsoki, kl. F900 lub równoważne
zalzalować
Studzienka z opaskowym osadnikiem (czer 200) i element półsoki, kl. F900 lub równoważne
400PVC SN8
0,40%
200PVC SN8
0,5%
3,1%
5,0%
7,0%

| | | |