



**PRZEKRÓJ POPRZECZNY
OGRODZENIA**

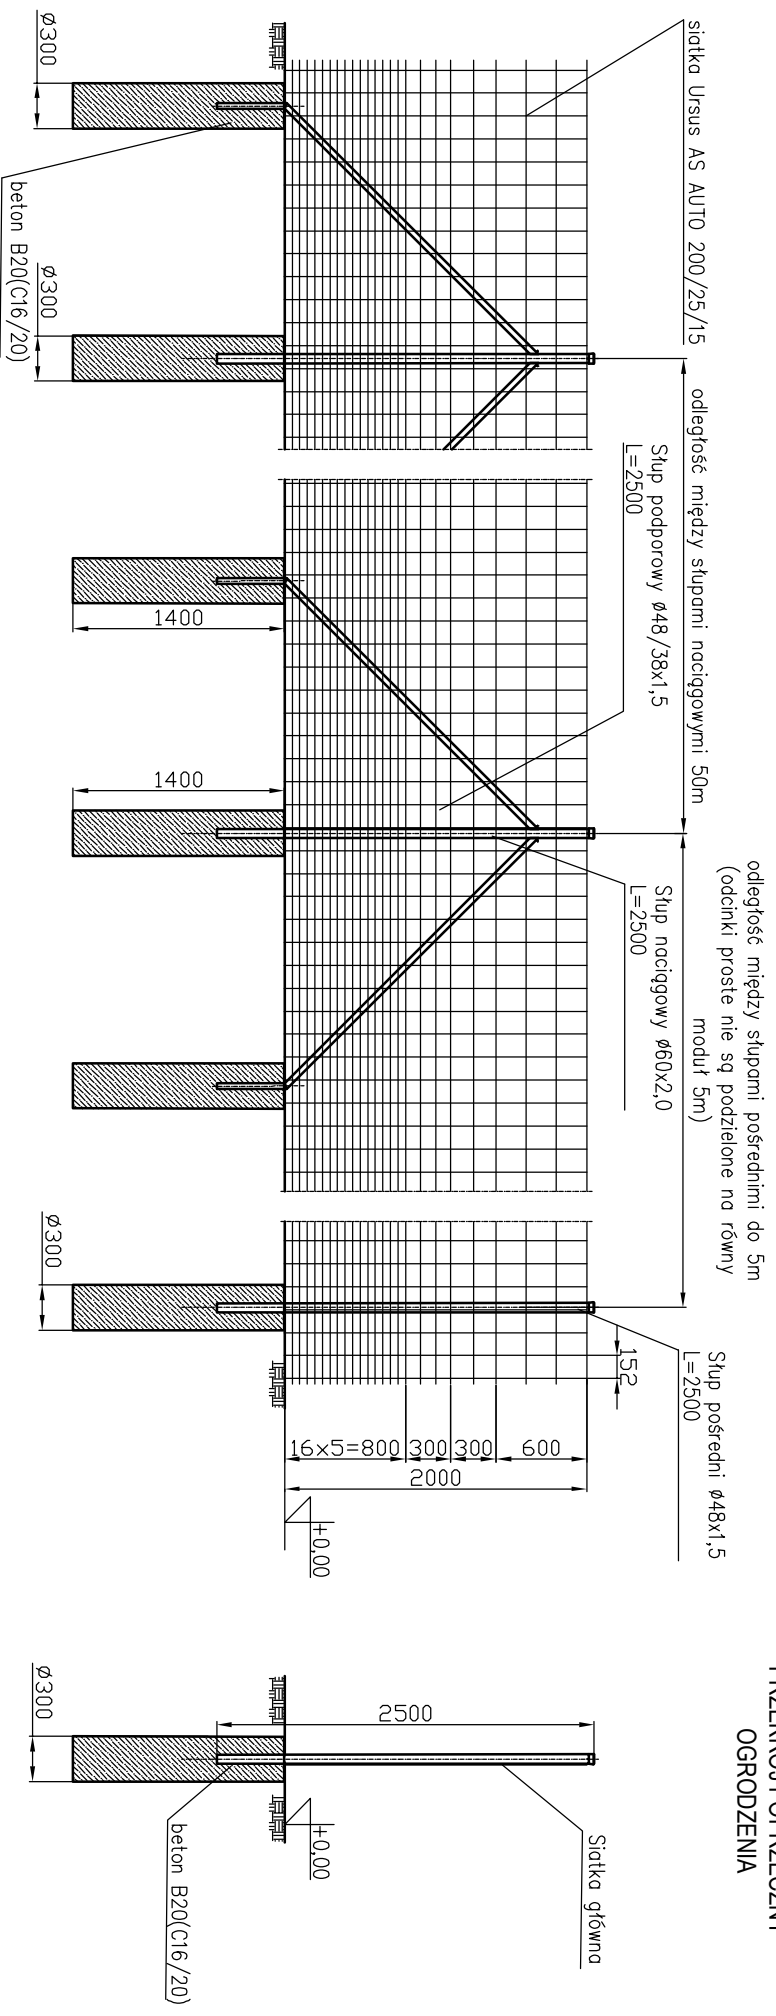

 Niniejszy dokument jest własnością BETA FENCE Sp. z o.o. Powielanie i rozpowszechnianie całości lub części dokumentu wyłączone za pisemną zgodą Dyrektora Zakładu	Nazwisko	Podpis	Data
	Rysował	L. Panasiewicz	Ciężar
Nazwa rys.		Nr rys.	
BETA FENCE Sp. z o.o. - KOTLARNA		Droga/obiekt:	
Droga/obiekt:		Skala	
1:50		23/10/2015	

Nazwa rys. Ogrózenie autostradowe URSUS AS AUTO SUPER
200/25/15 na fundamentach betonowych

Nr rys. 1114
DP-074-01
Wydanie 1