USŁUGI GEODEZYJNO-KARTOGRAFICZNE
Świadectwo Ministra Gospodarki Przestrzennej i Budownictwa Nr 8070
Marek Zdancewicz
16-400 Suwałki, ul. Kościuszki 71
REGON 790123297, tel. 087 566 75 74

PROJEKT ZAGOSPODAROWANIA TERENU SKALA 1:1000

MAPA DO CELÓW PROJEKTOWYCH
SKALA 1:1000 ARKUSZ 3/3

SZKIC ORIENTACJI

Oznaczenie karto. zgł. pracy geod.:		GR.6640.466.2015 (m. Suwałki) GKN.6640.658.2015 (gm. Suwałki)
Nr roboty wykonawcy:		157/2015 (m. Suwałki) 158/2015 (gm. Suwałki)
Nazwa miejscowości:		OBRĘB NR 7 (m. Suwałki) Zielone Kamedulskie (gm. Suwałki)
Jednostka ewidencyjna:	Identyfikator:	206301_1	201207_2
	Nazwa:	m. Suwałki	gm. Suwałki
Obręb ewidencyjny:	Identyfikator:	0007 (m. Suwałki) 0045 (gm. Suwałki)
	Nazwa:	OBRĘB NR 7 Zielone Kamedulskie
Układ współrzędnych:	Prostokąt. płaskich:	2000/24
	Wysokościowy:	Kronsztadt 86
Oznaczenie granic obszaru opracowania		
Oznaczenie i informacje o służebnościach gruntowych mających wpływ na zagospodarowanie gruntów zlokalizowanych w granicach projektowanej inwestycji:		Nie stwierdzono
Oznaczenie i symbol konturu użytku gruntowego, który nie jest ujawniony w bazie danych ewidencji gruntów i budynków:		Nie stwierdzono

Niniejszą mapę sytuacyjno - wysokościową opracował:
geodeta Marek Zdancewicz
nr uprawnień 8070

GEODETA
Marek Zdancewicz

Mapa aktualna na dzień:	2015-07-10
Data opracowania mapy:	2015-07-22

Niniejsza mapa sytuacyjno-wysokościowa do celów projektowych została sporządzona na podstawie: mapy numerycznej miasta Suwałki oraz matryc map zasadniczych w skalach 1:1000, sekcje nr 213,341,192, 193, 241, 242, 244.

Wykonawca niniejszej mapy sytuacyjno-wysokościowej nie ponosi odpowiedzialności za nie wykazane na niej uzbrojenie podziemne, mogące znajdować się w zakresie opracowania, które nie zostało zainwentaryzowane oraz wykazane na pierworysach i matrycach map zasadniczych.

Potwierdza się, że niniejszy dokument został opracowany w wyniku prac geodezyjnych i kartograficznych, których rezultaty zawiera zasób geodezyjny i kartograficzny, stanowiący państwowy zasób geodezyjny i kartograficzny
Organ prowadzący państwowy zasób geodezyjny i kartograficzny: PREZYDENT MIASTA SUWAŁK
Identyfikator ewidencyjny materiału zasobu - operatu technicznego: P.2063.2015.594
Data wpisania operatu technicznego do ewidencji materiałów zasobu: 24.08.2015
Imię, nazwisko i podpis osoby reprezentującej organ: PODINSPEKTOR

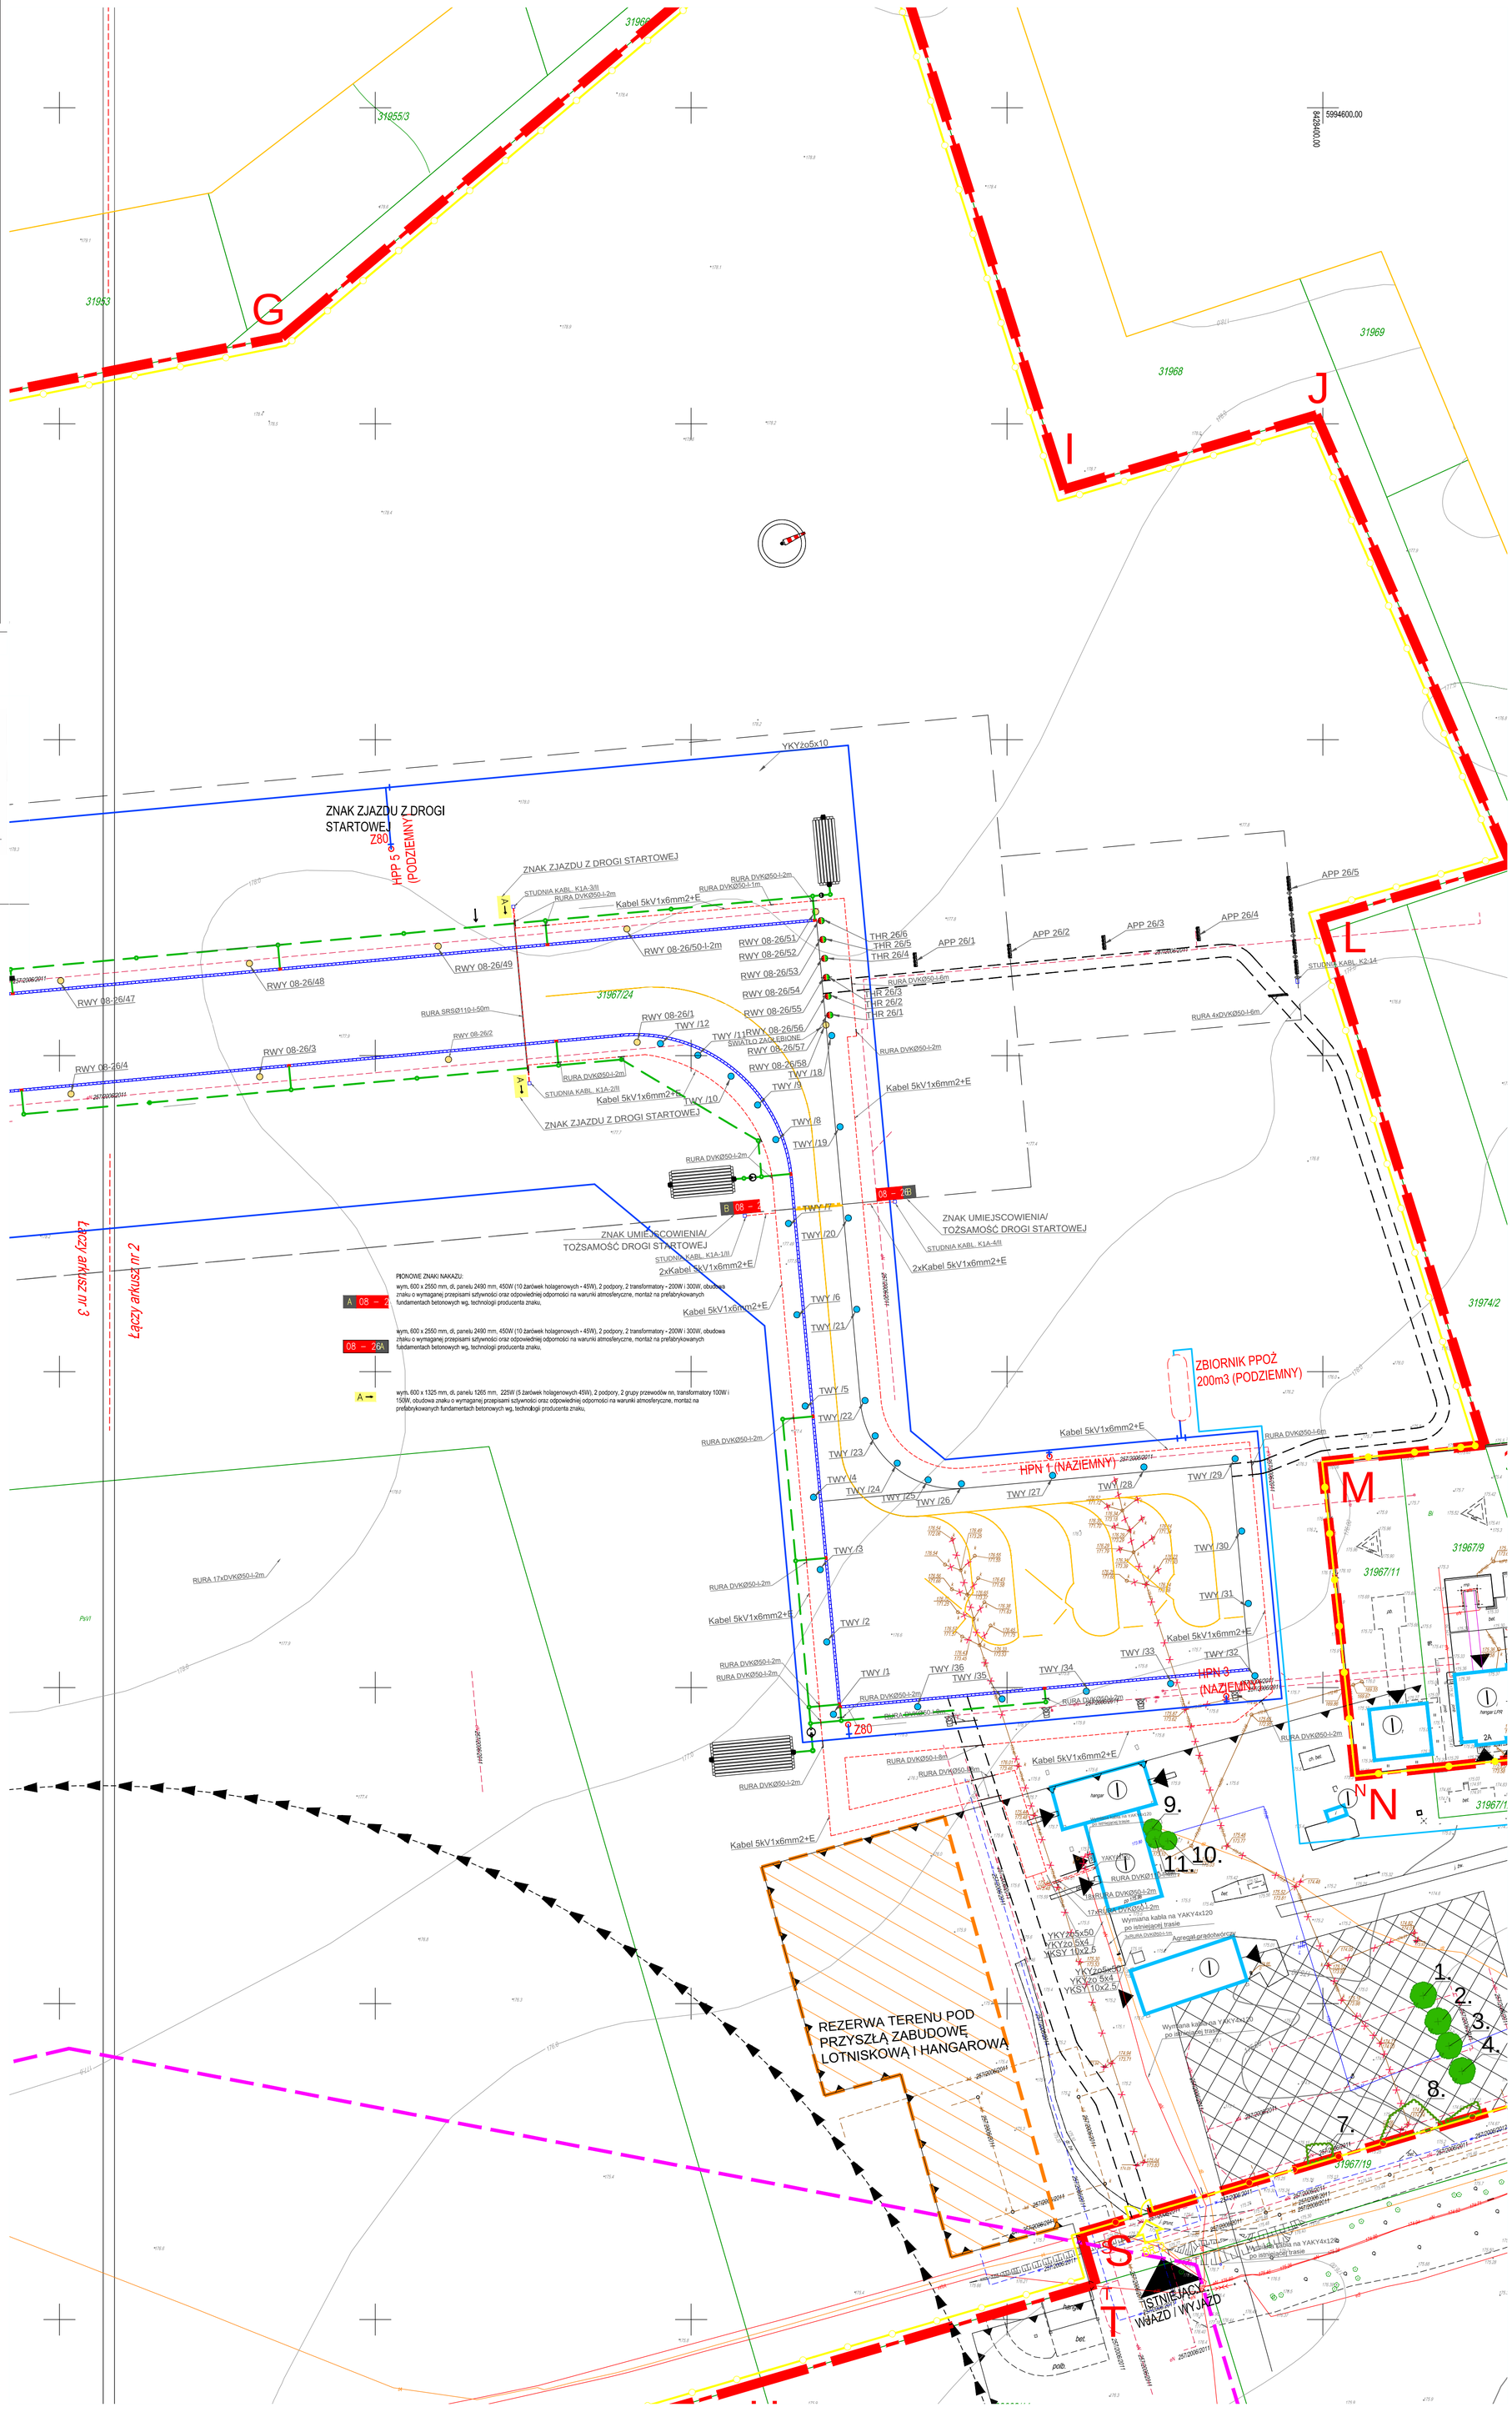

PIONOWE ZNAKI NAKAZU:

A 08 – 2: wym. 600 x 2550 mm, dl. panelu 2490 mm, 450W (10 żarówek holagenowych - 45W), 2 podpory, 2 transformatory - 200W i 300W, obudowa znaku o wymaganej przepisami sztywności oraz odpowiedniej odporności na warunki atmosferyczne, montaż na prefabrykowanych fundamentach betonowych wg. technologii producenta znaku,

08 – 26A: wym. 600 x 2550 mm, dl. panelu 2490 mm, 450W (10 żarówek holagenowych - 45W), 2 podpory, 2 transformatory - 200W i 300W, obudowa znaku o wymaganej przepisami sztywności oraz odpowiedniej odporności na warunki atmosferyczne, montaż na prefabrykowanych fundamentach betonowych wg. technologii producenta znaku,

A →: wym. 600 x 1325 mm, dl. panelu 1265 mm, 225W (5 żarówek holagenowych 45W), 2 podpory, 2 grupy przewodów nn, transformatory 100W i 150W, obudowa znaku o wymaganej przepisami sztywności oraz odpowiedniej odporności na warunki atmosferyczne, montaż na prefabrykowanych fundamentach betonowych wg. technologii producenta znaku,

LEGENDA:

	ZAKRES OPRACOWANIA I ETAPU I DOKAŹ NR EW. 31967/6, 31967/14, 31967/16 31967/22–24, 31967/12, 31967/18, 94/
	STREFA OCHRONNA DO RADIOLATARNI D-VOR/DME
	STREFA OCHRONNA DO KOMPOSTOWNI OSPRZĘTU
	NIEPRZEKRACZALNA LINIA ZABUDOWY
	PROJEKTOWANE OGRODZENIE LOTNISKA
	ISTNIEJĄCE OGRODZENIE LPR
	ISTNIEJĄCA BRAMA W OGRODZENIU LPR Z SĄSIADUJĄCĄ FURTKĄ
	PROJEKTOWANA BRAMA NR 1 I NR 2 WRAZ Z SĄSIADUJĄCĄ FURTKĄ
	PROJEKTOWANE MIEJSCE DO LOKALIZA ZAPASOWEJ BRAMY W PRZYPUSZCZOŚCI
	ISTNIEJĄCA BRAMA W OGRODZENIU LOTNISKA SCHODZIŃSKA
	WEJŚCIA DO BUDYNKÓW ISTNIEJĄCYCH
	LICZBA KONDYGNACJI BUDYNKÓW ISTNIEJĄCYCH
	BUDYNKI ISTNIEJĄCE
	DROGI ŻWIROWE
	NAWIERZCHNIE BETONOWE
	PROJEKTOWANA DROGA STARTOWA NR 1 DROGA KOŁOWANIA, PŁYTA POSTOJOWA (NAWIERZCHNIA ASFALTO-BETONOWA)
	PROJEKTOWANA DROGA STARTOWA NR 2 PASY DRÓG STARTOWYCH, (NAWIERZCHNIA TRAWIASTA)
	POZOSTAŁA CZĘŚĆ TERENU (NAWIERZCHNIA TRAWIASTA)
	DROGA POŻAROWA (NIEOBJĘTA ZAKRES NINIEJSZEGO OPRACOWANIA)
	ISTNIEJĄCE DRZEWA
	ISTNIEJĄCE GRUPY KRZEWÓW
	PROJEKTOWANY HYDRANT ZEWNĘTRZNY PODZIEMNY
	PROJEKTOWANY HYDRANT ZEWNĘTRZNY NAZIEMNY
	ŚWIATŁA KOŃCA DROGI STARTOWEJ (KOLOR CZERWONY, JEDNOKIERUNKOWI
	ŚWIATŁA PROGU (KOLOR ZIELONY, JEDNOKIERUNKOWI)
	ŚWIATŁA KRAWĘDZI DROGI STARTOWEJ (KOLOR BIAŁY)
	ŚWIATŁA KRAWĘDZI DROGI KOŁOWANIA, PŁYTY POSTOJOWEJ, PLAŻCZYZNY DO ZAMROŻANIA (KOLOR NIEBIESKI)
	PORZĘDZENI ŚWETLNE (PROSZCZONEM) ŚWETLNEGO SYSTEMU PODEJŚCIA
	OPRAWY WIZROKOWEGO SYSTEMU ŚCIE SCHODZIŃNA PAPI
	PROJEKTOWANY WSKAŹNIK KIERUNKU WIATRU
	PROJEKTOWANE OŚWIETLENIE PŁYTY POSTOJOWEJ (PPS) – OPRAWA AVPPS Short 1x160W NA SŁUPIE STALOWYM OCYNKOWANYM H=18m FUNDAMENT 0,45x0,45x1,05m
	PROJEKTOWANY PRZEPUST KABLOWY
	SPROJEKTOWANA STUDNIA KABLOWA K
	PROJEKTOWANE KABLE

LEGENDA:

	OZNACZNIKI DROGI STARTOWEJ O NAWIERZCHNI TRAWIASTEJ (KOLOR BIAŁ
	PROJEKTOWANA DROGA STARTOWA NR 2 PASY DRÓG STARTOWYCH, (NAWIERZCHNIA TRAWIASTA)
	NAWIERZCHNIA TRAWIASTA

PROJEKT	ROZBUDOWA I PRZEBUDOWA LOTNISKA W SUWAŁKACH - I ETAP WRAZ Z DOSTOSOWANIEM GO DO POTRZEB LOTNISKA UŻYTKU WYŁĄCZNEGO, O KODZIE REFERENCYJNYM 2B dz. nr ew. 31967/6, 31967/12, 31967/14, 31967/16, 31967/18, 31967/21, 31967/22, 31967/23, 31967/24 ob. 0007 m. Suwałki, 54/4 ob. 0045 Zielone Kamedulskie, gm. Suwałki, woj. Podlaskie	
INWESTOR	MIASTO SUWAŁKI UL. MICKIEWICZA 1, 16-400 SUWAŁKI	
FAZA	PROJEKT WYKONAWCZY	W
BRANŻA	ELEKTRYCZNA	

Projekt Plus sp. z o.o.
ul.Chmielna 8 lok.311, 00-020 Warszawa
biuro@rejestracjalotnisk.com.pl, NIP: 525 256 57 50
M: +48 695 880 039,T: +48 22 829 23 38

PROJEKTANT	mgr inż. Krzysztof Kulesza PDL/0071/POOE/07	PODPIS
		PODPIS
SPRAWDZAJĄCY	mgr inż. Adam Borowik PDL/0054/POOE/08	PODPIS

TYTUŁ RYSUNKU
Projekt zagospodarowania terenu - trasa kabli zasilania znaków nakazu

NR RYSUNKU	E-01/A3/II	SKALA 1:1000
DATA	PAŹDZIERNIK 2015	