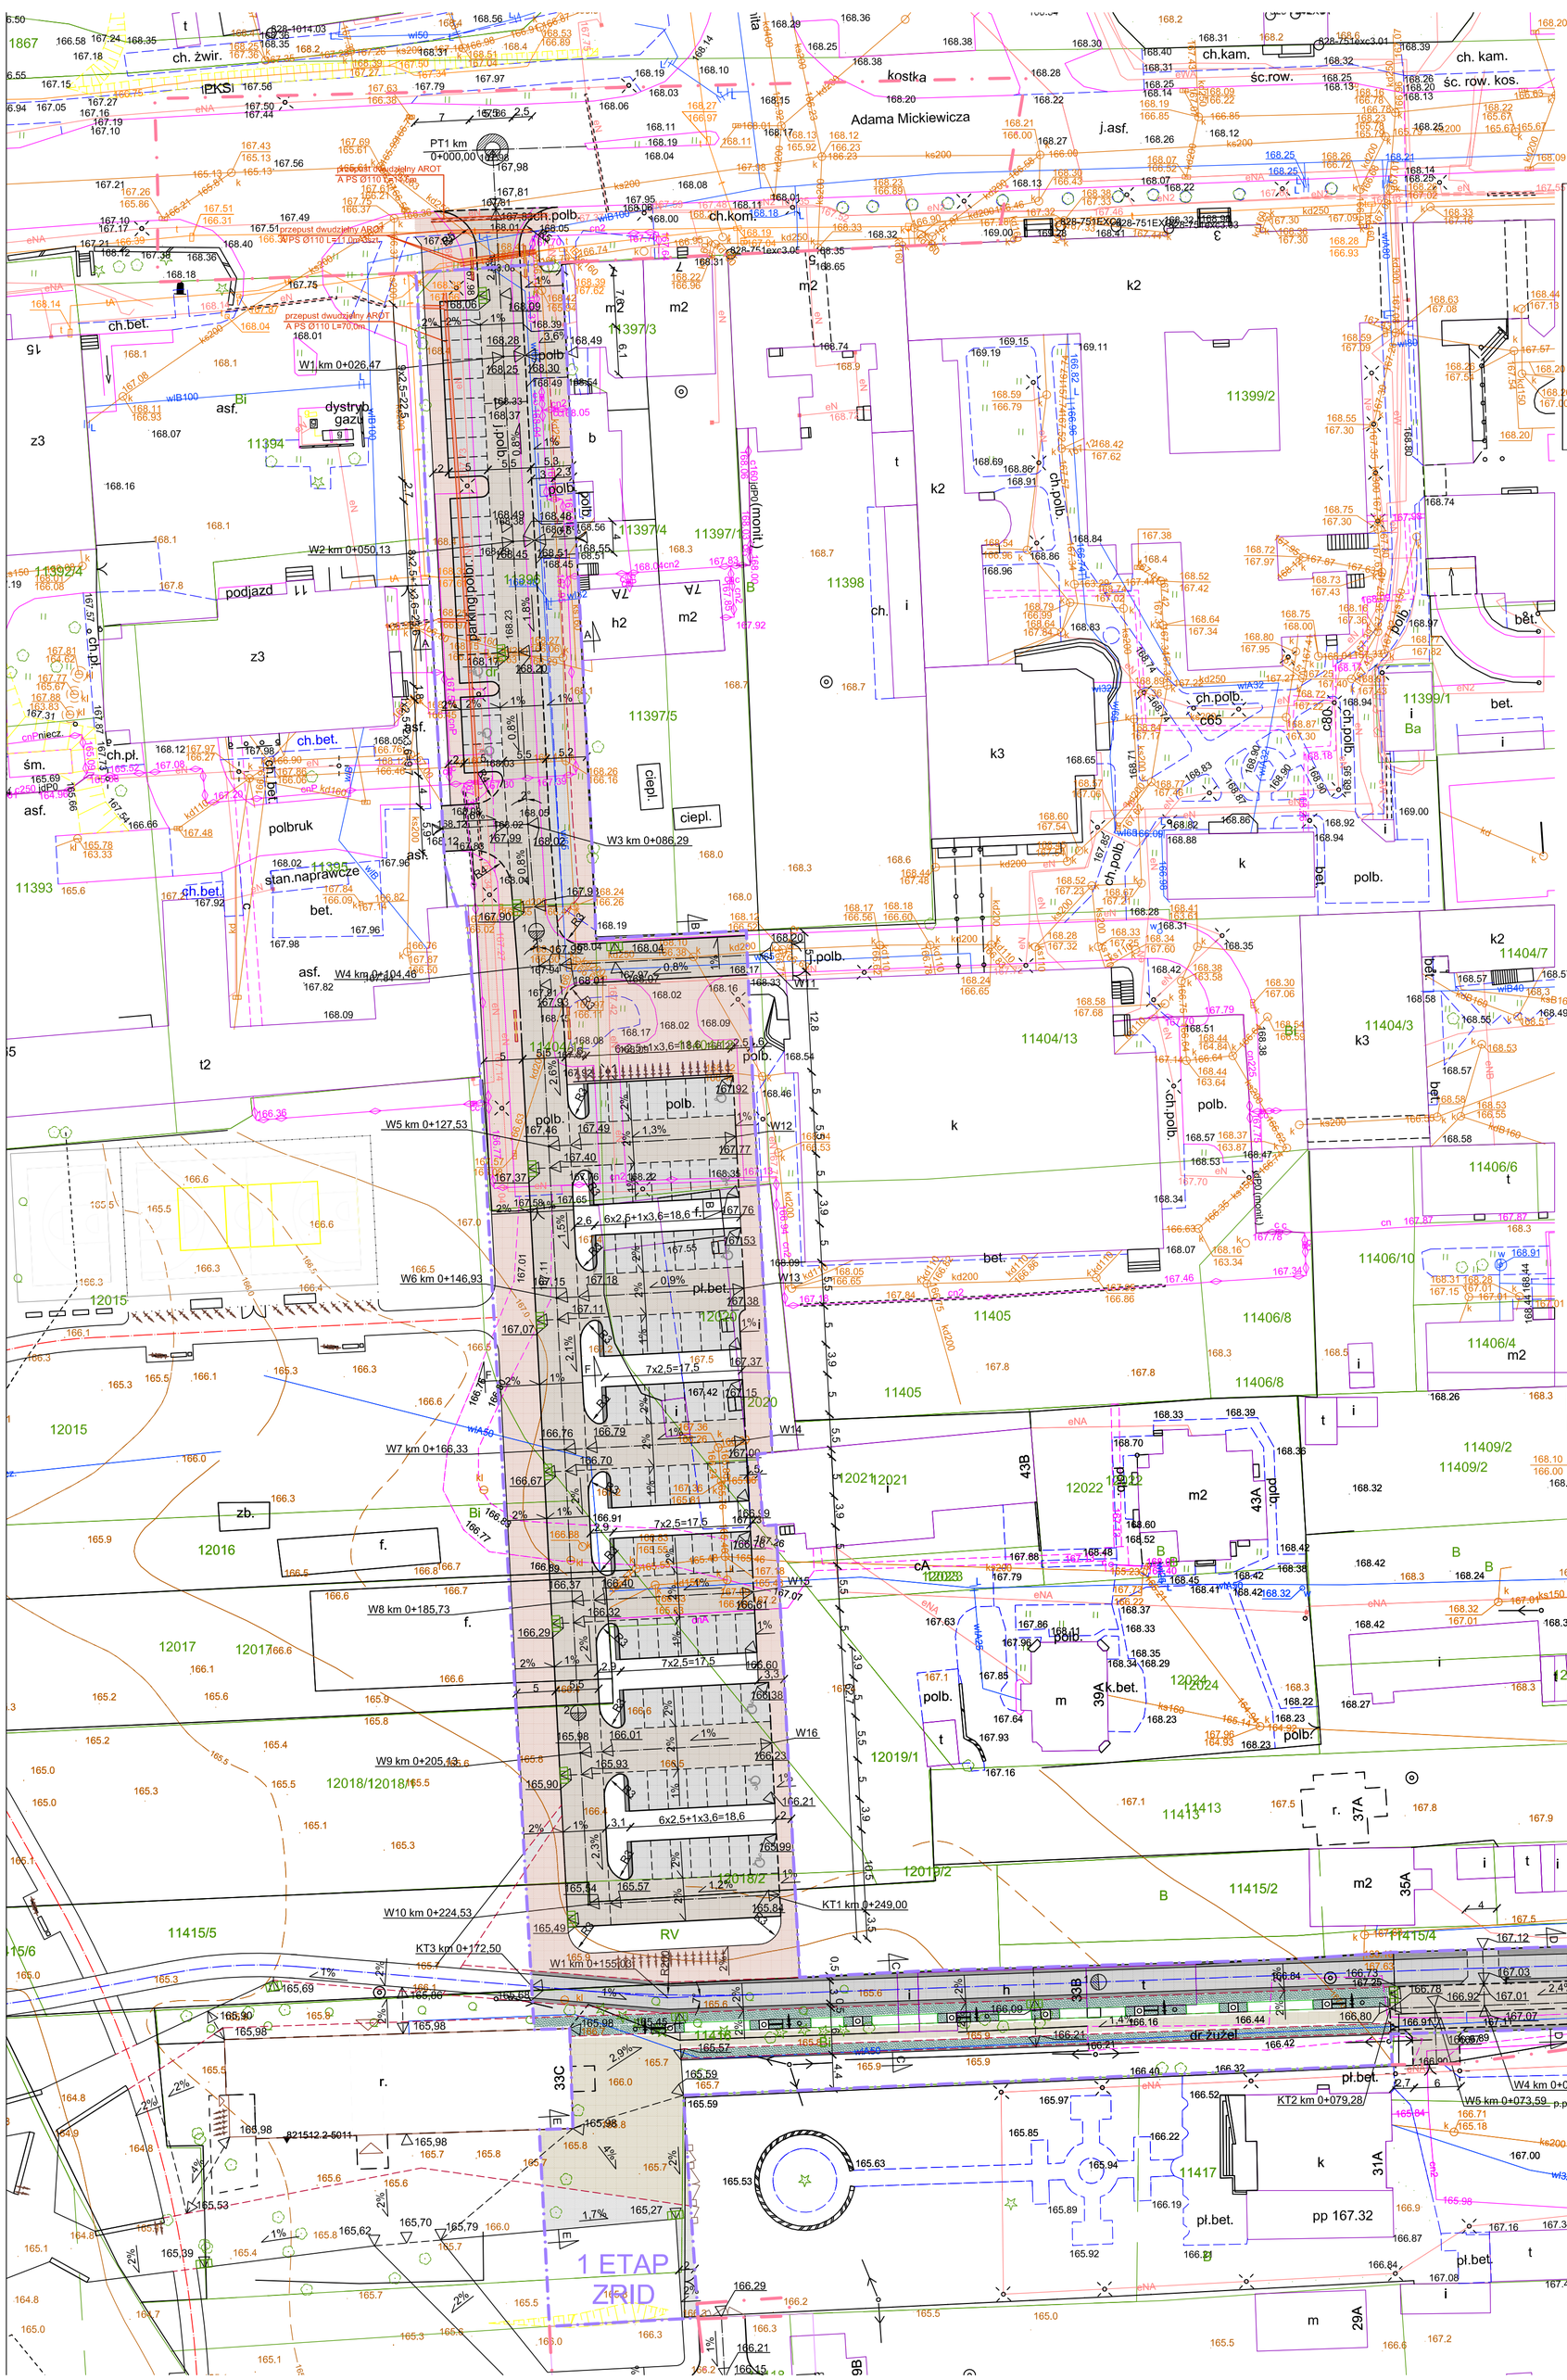

Biuro Architektoniczne md
NIP Podlas Sp.z o.o. 844-247-11-13
21-043 Stanin(k)
tel. (091) 81 82 664
fax. (091) 81 82 664

Inwestor / adres :
Miasto Suwałki, 16-400 Suwałki, ul. A. Mickiewicza 1

zadanie / adres :
BUDOWA NOWEJ ULICY OD UL. MICKIEWICZA DO UL. KOŚCIUSZKI Z NIEZBĘDNYM UZBROJENIEM TECHNICZNYM W SUWAŁKACH W RAMACH ZADANIA INWESTYCYJNEGO: BUDOWA NOWEJ ULICY WRAZ Z NIEZBĘDNYM ZAGOSPODAROWANIEM ZIELEŃ PARKOWEJ, USŁUG SPORTOWYCH, TERENÓW DRÓG PUBLICZNYCH ORAZ KOMUNIKACJI ROWEROWEJ UJĘTYCH W MIEJSCOWYM PLANIE ZAGOSPODAROWANIA TERENU OGRANICZONEGO ULICAMI: T. KOŚCIUSZKI, A. MICKIEWICZA, KZEA CZARNA I WARĘGA W SUWAŁKACH
ETAP 1

adres hrowiedzi? :
dz. nr: 11396, 11404/11, 11394, 11404/12, 12015, 12020, 12016, 12021, 12019/1, 12017, 12018/1, 11415, 12022, 11414, 11417, 11398/16, 12019/1, 12015, 11372, 11404/12, 11418, 11420, 11421/3, 11422, 11424, 11426/2, 11426/3, obr. 06 w Suwałkach

PLAN SYTUACYJNO - WYSOKOŚCIOWY

autor projektowy: mgr inż. Barbara Rudziewicz
Nr upr. PDL/0029/POOD/04
sprawdził: mgr inż. Jarosław Grabiński
Nr upr. PDL/0117/POOD/07
opracował: mgr inż. Katarzyna Wandzioch

podpis :

faza : PBW
skala : 1:500
branża : DROGOWA
data: KWIECIEŃ 2016
DN - nr : D1

PRAWA AUTORSKIE ZASTRZEŻONE
Przedstawiony rysunek, jako architektoniczne jest chroniony prawem autorskim zgodnie z art.1 i nastepne Ustawy o Prawie Autorskim i Prawach Pokrewnych z dn. 4 lutego 1994 roku. (Dz.U. nr 24 poz.83 z 23 lutego 1994 r.)

LEGENDA:
- GRANICA OPRACOWANIA
- GRANICA TERENU OBJĘTEGO CZASOWYM ZAJĘCIEM TERENU
- PROJ. JEZDNIA - KOSTKA BET. BRUKOWA (SZARY) - 8 CM
- PROJ. MIEJSCA POSTOJOWE - KOSTKA BET. BRUKOWA (GRAFIT) - 8 CM
- PROJ. CHODNIK - KOSTKA BET. BRUKOWA (SZARY) - 8 CM
- PROJ. DROGA ROWEROWA - BETON ASFALTOWY (CZARNY)
- PROJ. OPASKA - KOSTKA BET. STAROBRUK (GRAFIT) - 8 CM
- PROJ. DEPTAK - PŁYTA GRANITOWA - 8 CM
- PROJ. DEPTAK - KOSTKA KAMIENNA CIĘTA - 12 CM
- PROJ. DEPTAK - PŁYTA BETONOWA - 5 CM
- KRAWĘŻNIK BETONOWY 15x30x100 cm
- KRAWĘŻNIK BETONOWY 15x22x100 cm
- OBRZEŻE BETONOWE 8x30x100 cm
- LINIA ZMIANY NACHYLENIA NAWIERZCHNI
- LINIA GŁADKIEJ ZMIANY KONSTRUKCJI NAWIERZCHNI
- PROJ. WPUSTY KANALIZACJI DESZCZOWEJ
- PROJ. PŁYTKI Z WYPUSTKAMI GR. 8 CM