PRZEKRÓJ KONSTRUKCYJNY A-A

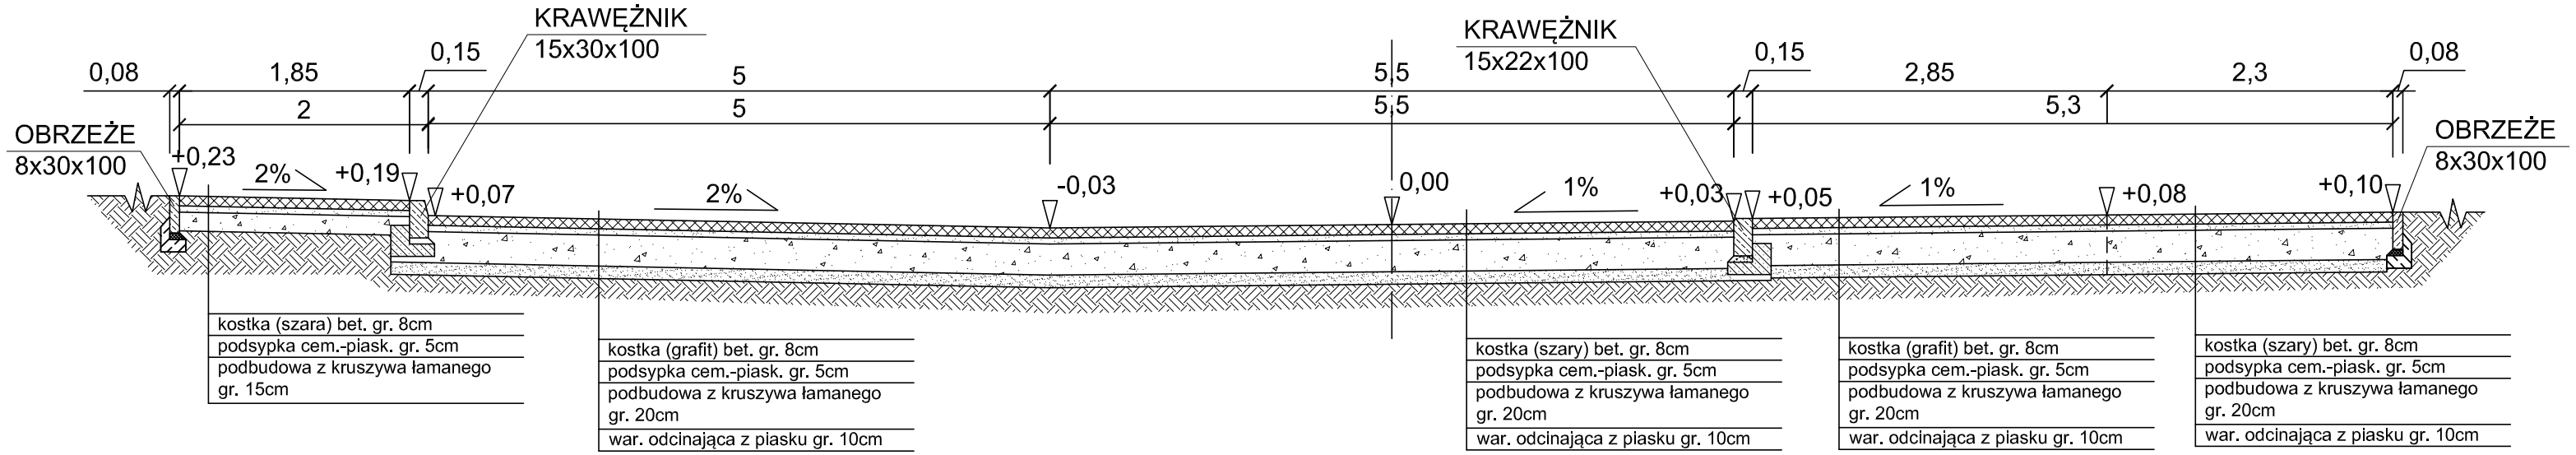

PRZEKRÓJ KONSTRUKCYJNY B-B

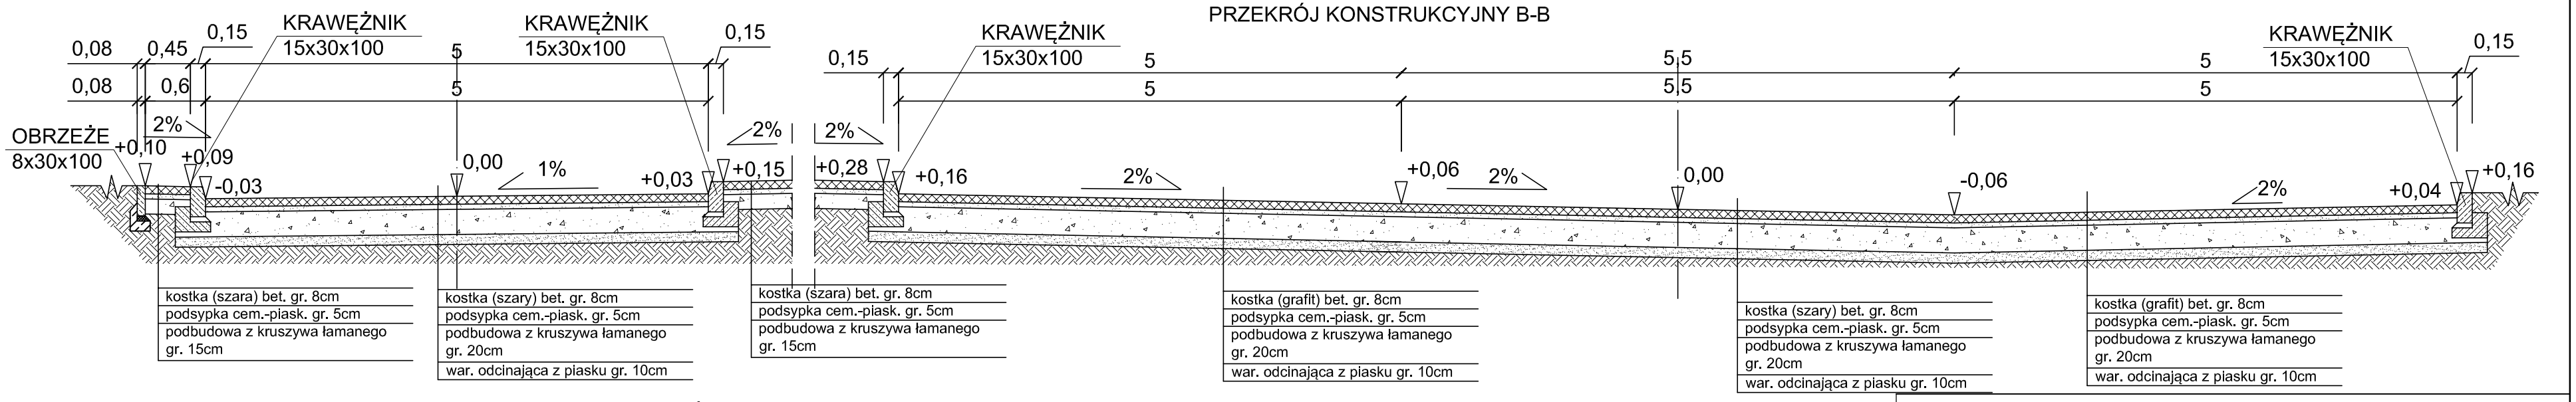

PRZEKRÓJ KONSTRUKCYJNY C-C

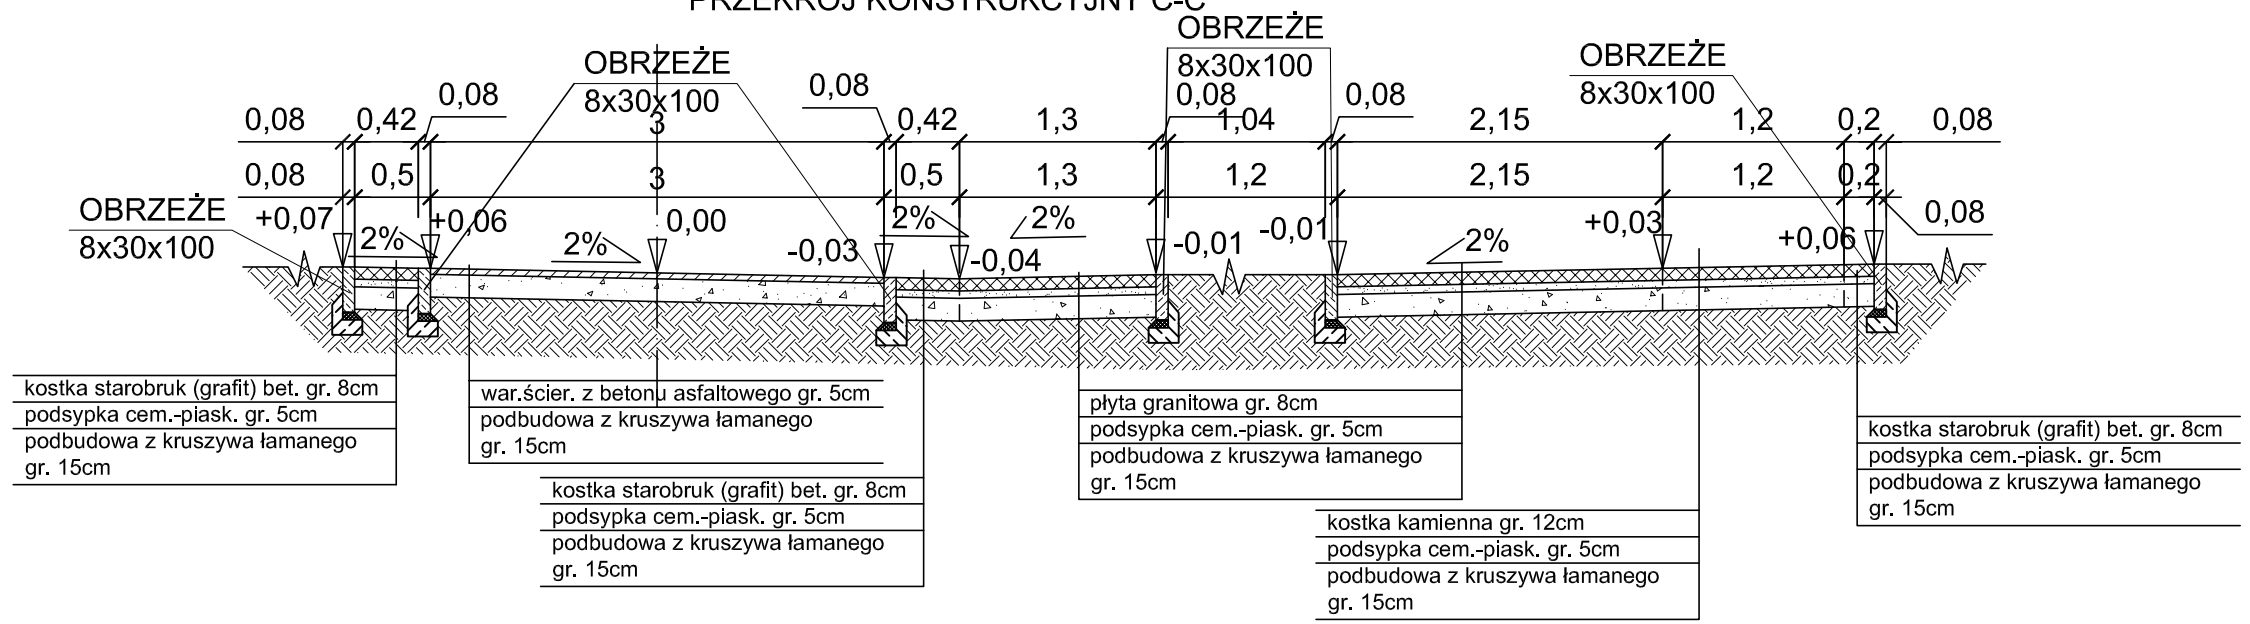

md Biuro Architektoniczne

MD Polska Sp. z o.o.
Kaźmierska 1/13
71-043 Szczecin
tel. (091) 81 82 664
fax. (091) 81 82 664

Inwestor / adres :
Miasto Suwałki, 16-400 Suwałki,
ul. A. Mickiewicza 1

projekt / obiekt :
BUDOWA NOWEJ ULICY OD UL. MICKIEWICZA DO UL. KOŚCIUSZKI Z NIEZBĘDNYM UZBROJENIEM TECHNICZNYM W SUWAŁKACH W RAMACH ZADANIA "OPRACOWANIE KOMPLETNEJ DOKUMENTACJI TECHNICZNEJ ZAGOSPODAROWANIA ZIELENI PARKOWEJ, USŁUG SPORTOWYCH, TERENÓW DRÓG PUBLICZNYCH ORAZ KOMUNIKACJI ROWEROWEJ UJĘTYCH W MIEJSCOWYM PLANIE ZAGOSPODAROWANIA TERENU OGRANICZONEGO ULICAMI T. KOŚCIUSZKI, A. MICKIEWICZA ORAZ RZEKĄ CZARNĄ HAŃCZĄ W SUWAŁKACH".
ETAP 1

adres inwestycji :
dz. nr: *11396, 11404/11, 11394, 11404/12, 12015, 12020, 12016, 12021, 12019/1, 12017, 12018/1, 11415/5, 12018/2, 11416, 11417 oraz dz. nr : 11388/16, 12019/1, 12015, 11372, 11404/12, 11418, 11420, 11421/3, 11422, 11424, 11426/2, 11426/3* , obr. 06 w Suwałkach

rysunek / temat / treść :
KONSTRUKCJA NAWIERZCHNI

autor /projektant — imię i nazwisko — podpis :
mgr inż. Barbara Rudzewicz
Nr upr. PDL/0029/POOD/04

sprawdził
mgr inż. Jarosław Grabiński
Nr upr. PDL/0117/POOD/07

opracował
mgr inż. Katarzyna Wandzioch

faza : PBW
branża : DROGOWA
rys . nr : **D3/1**
skala : 1:50
data : KWIECIEŃ 2016

PRAWA AUTORSKIE ZASTRZEŻONE
Przedmiotowy projekt / utwór architektoniczny jest chroniony prawem autorskim zgodnie z art.1 i następne Ustawy o Prawie Autorskim i Prawach Pokrewnych z dn. 4 lutego 1994 roku (DU nr 24 poz.83 z 23 lutego 1994 r.)