


proj. modernizacja szafy oświetlenia zewnętrznego SOU-863

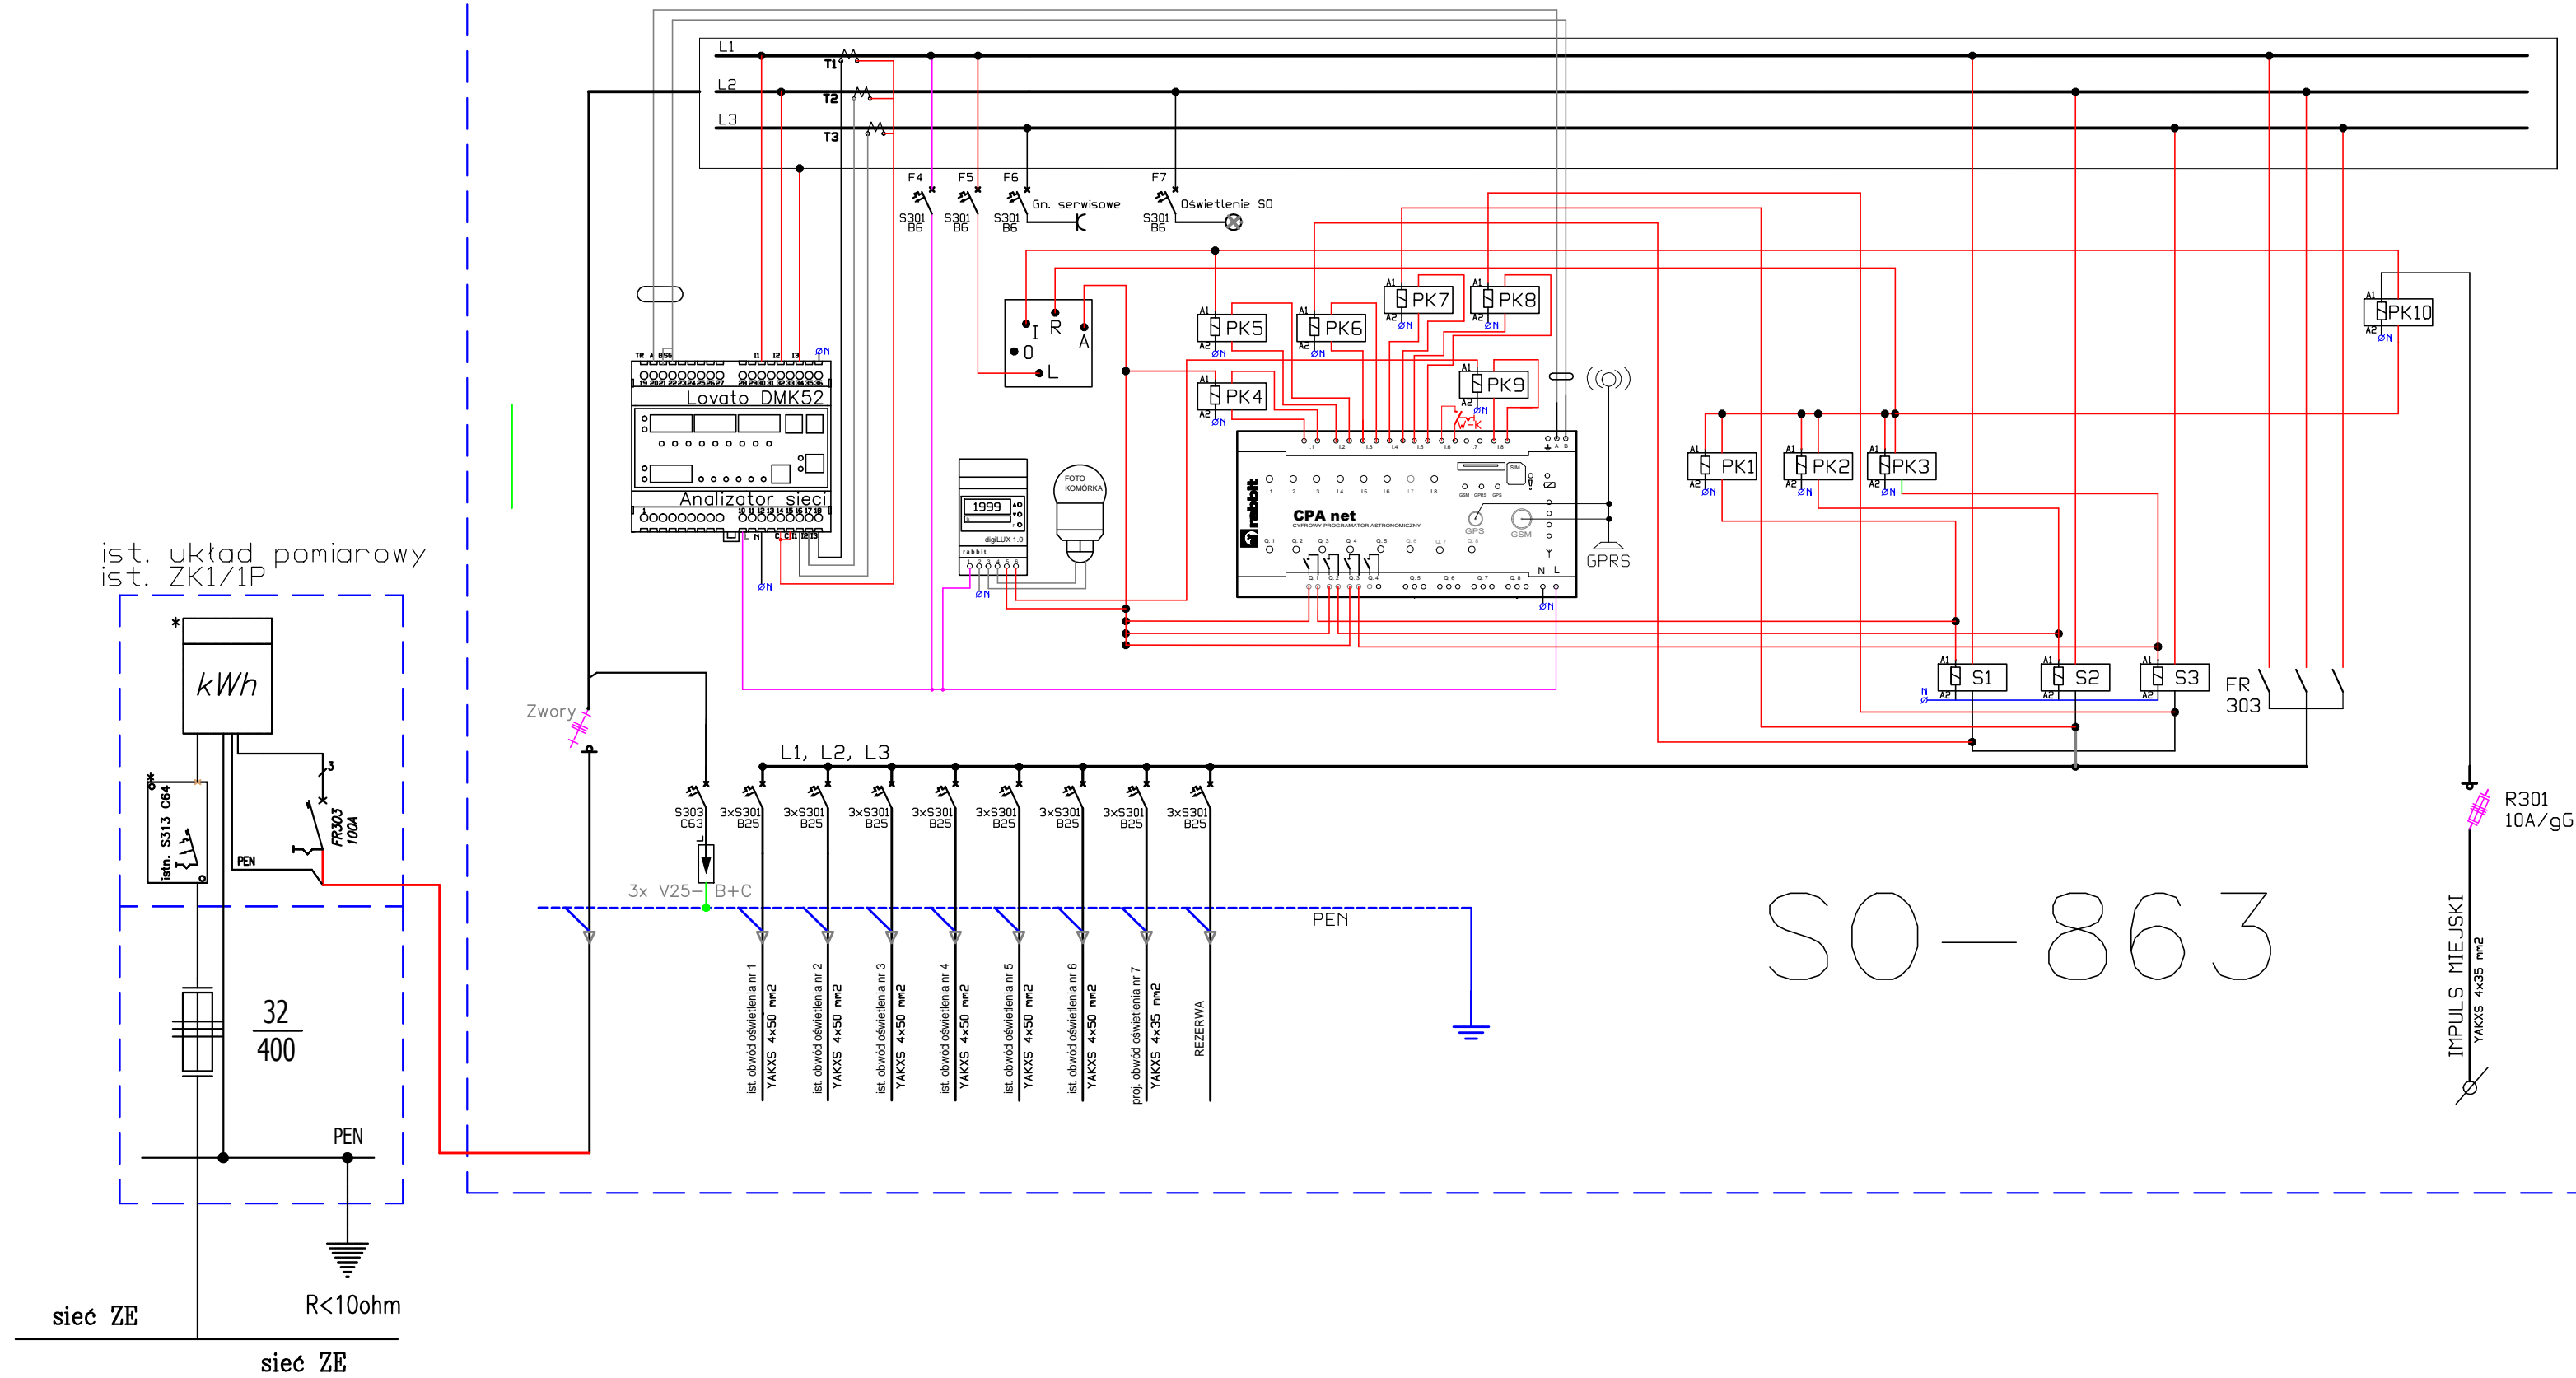

Legenda:

- Wej. I1 - sygnalizacja sterowanie CPA
- Wej. I2 - sygnalizacja sterowanie impuls kaskada
- Wej. I3 - alarm-zanik fazy L1
- Wej. I4 - alarm-zanik fazy L2
- Wej. I5 - alarm-zanik fazy L3
- Wej. I6 - alarm otwartych drzwi szafki (beznapięciowo)
- Wej. I7 - nieaktywne
- Wej. I8 - sygnalizacja czujnik zmiernychowy
- Wej. I1-I8 - wejścia beznapięciowe
- Wyj. O1-O3 - styczniki zataczane wg. zegara astronomicznego
- Wyj. O4 - zataczenie redukcji (nieaktywne)
- A - sterowanie CPA r - redukcja
- R - sterowanie ręczne I - impuls miejski (kaskada)
- LI - analizator sieci Lovato DMK52
- W-K - wyłącznik krańcowy
- PK1-P10 - przekaźnik ze stykiem zwiernym Legrand

md Biuro Architektoniczne	
MD Polska Sp. z o.o. Kazimierska 1/13 71-043 Szczecin	tel. (091) 81 82 664 fax. (091) 81 82 664
inwestor / adres : Miasto Suwałki, 16-400 Suwałki, ul. A. Mickiewicza 1	
projekt / obiekt : BUDOWA NOWEJ ULICY OD UL. MICKIEWICZA DO UL. KOŚCIUSZKI Z NIEZBĘDNYM UZBROJENIEM TECHNICZNYM W SUWAŁKACH W RAMACH ZADANIA "OPRACOWANIE KOMPLETNEJ DOKUMENTACJI TECHNICZNEJ ZAGOSPODAROWANIA ZIELENI PARKOWEJ, USŁUG SPORTOWYCH, TERENÓW DRÓG PUBLICZNYCH ORAZ KUMUNIKACJI ROWEROWEJ I ULETYCH W MIEJSKOWYM PLANIE ZAGOSPODAROWANIA TERENU OGRANICZONEGO ULICAMI T. KOŚCIUSZKI, A. MICKIEWICZA ORAZ RZEKĄ CZARNĄ HAŃCZĄ W SUWAŁKACH". ETAP 1	
adres inwestycji : dz. nr: 11394, 11396, 11404/11, 11404/12, 12020, 12019/1, 12021, 12015, 12016, 12017, 12018/1, 12018/2, 11415/5, 11416, 11417, oraz dz. nr (czasowe zajęcie) 11388/16, 12019/1, 11372, 11404/12, 11418, 11420, 11421/3, 11422, 11424, 11426/2, 11426/3, 11427/5 obr. 06 w Suwałkach	
rysunek / temat / treść : SCHEMAT SZAFY OŚW	
autor/projektant Piotr Markowski, upr. bud.w specj. elektr. bez ograniczeń Nr upr. ZAP/0218/POOE/11	imię i nazwisko podpis :
sprawił Mariusz Piątkowski, upr. bud.w specj. elektr. bez ograniczeń Nr upr. ZAP/0125/PWOE/11	
opracował inż. Maciej Polak	
faza : PB	branża : ELEKTRYCZNA
skala : 1:---	rys. nr : IEZ3
data : LUTY 2016	
PRAWA AUTORSKIE ZASTRZEŻONE Przedmiotowy projekt / udwór architektoniczny jest chroniony prawem autorskim zgodnie z art.1 i następnymi Ustawy o Prawie Autorskim i Prawach Pokrewnych z dn. 4 lutego 1994 roku (DU nr 24 poz.83 z 23 lutego 1994 r.)	

SOU-863