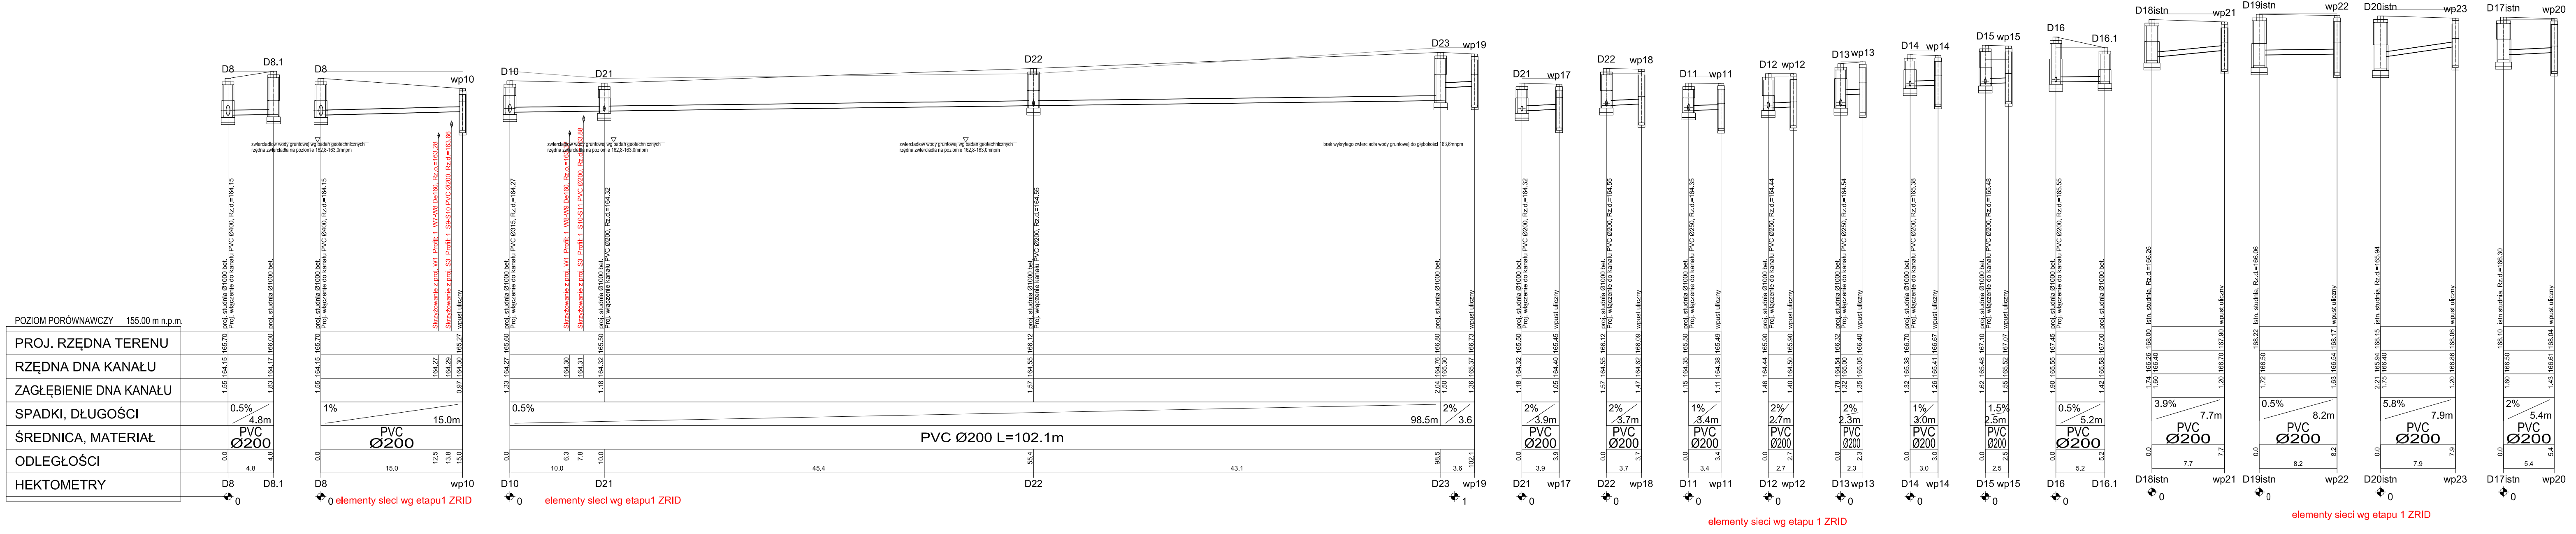
POZIOM PORÓWNAWCZY 155.00 m n.p.m.
PROJ. RZĘDNA TERENU
RZĘDNA DNA KANAŁU
ZAGŁĘBIENIE DNA KANAŁU
SPADKI, DŁUGOŚCI
ŚREDNICA, MATERIAŁ
ODLEGŁOŚCI
HEKTOMETRY
D8
D8.1
proj. studnia Ø1000 bet.
Proj. włączenie do kanału PVC Ø400, Rz.d.=164.15
1.55 164.15 165.70
1.83 164.17 166.00
0.5% 4.8m
PVC Ø200
0.0 4.8 4.8
wp10
zwierciadło wody gruntowej wg badań geotechnicznych
rzędna zwierciadła na poziomie 162,8-163,0mnpm
Skrzyżowanie z proj. W1 Profil: 1 W7-W8 De160, Rz.o.=163.28
Skrzyżowanie z proj. S3 Profil: 1 S9-S10 PVC Ø200, Rz.d.=163.66
wpust uliczny
164.27 164.29
0.97 164.30 165.27
1% 15.0m
0.0 12.5 13.8 15.0 15.0
0
elementy sieci wg etapu1 ZRID
D10
D21
D22
D23
wp19
Proj. włączenie do kanału PVC Ø315, Rz.d.=164.27
1.33 164.27 165.60
Skrzyżowanie z proj. W1 Profil: 1 W8-W9 De160, Rz.o.=163.
Skrzyżowanie z proj. S3 Profil: 1 S10-S11 PVC Ø200, Rz.d.=163.88
164.30 164.31
Proj. włączenie kanału PVC Ø200, Rz.d.=164.32
1.18 164.32 165.50
Proj. włączenie kanału PVC Ø200, Rz.d.=164.55
1.57 164.55 166.12
brak wykrytego zwierciadła wody gruntowej do głębokości 10,0mnpm
2.04 164.76 166.80
1.50 165.30
1.36 165.37 166.73
0.5% 98.5m
2% 3.6
PVC Ø200 L=102.1m
0.0 6.3 7.8 10.0 55.4 98.5 102.1
10.0 45.4 43.1 3.6
1
wp17
Proj. włączenie do kanału PVC Ø200, Rz.d.=164.32
1.18 164.32 165.50
1.05 164.40 165.45
2% 3.9m
3.9
wp18
Proj. włączenie do kanału PVC Ø200, Rz.d.=164.55
1.57 164.55 166.12
1.47 164.62 166.09
2% 3.7m
3.7
D11
wp11
Proj. włączenie do kanału PVC Ø250, Rz.d.=164.35
1.15 164.35 165.50
1.11 164.38 165.49
1% 3.4m
3.4
D12
wp12
Proj. włączenie do kanału PVC Ø250, Rz.d.=164.44
1.46 164.44 165.90
1.40 164.50 165.90
2% 2.7m
2.7
D13
wp13
Proj. włączenie do kanału PVC Ø250, Rz.d.=164.54
1.78 164.54 166.32
1.32 165.00
1.35 165.05 166.40
2% 2.3m
2.3
D14
wp14
Proj. włączenie do kanału PVC Ø200, Rz.d.=165.38
1.32 165.38 166.70
1.26 165.41 166.67
1% 3.0m
3.0
D15
wp15
Proj. włączenie do kanału PVC Ø200, Rz.d.=165.48
1.62 165.48 167.10
1.55 165.52 167.07
1.5% 2.5m
2.5
D16
D16.1
Proj. włączenie do kanału PVC Ø200, Rz.d.=165.55
1.90 165.55 167.45
1.42 165.58 167.00
0.5% 5.2m
5.2
elementy sieci wg etapu 1 ZRID
D18istn
wp21
istn. studnia, Rz.d.=166.26
1.74 166.26 168.00
1.60 166.40
1.20 166.70 167.90
3.9% 7.7m
7.7
D19istn
wp22
istn. studnia, Rz.d.=166.06
168.22
1.72 166.50
1.63 166.54 168.17
0.5% 8.2m
8.2
D20istn
wp23
istn. studnia, Rz.d.=165.94
2.21 165.94 168.15
1.75 166.40
1.20 166.86 168.06
5.8% 7.9m
7.9
D17istn
wp20
istn. studnia, Rz.d.=166.30
168.10
1.60 166.50
1.43 166.61 168.04
2% 5.4m
5.4
elementy sieci wg etapu 1 ZRID

md Biuro Architektoniczne

MD Polska Sp. z o.o.
Kazimierska 1/13
71-043 Szczecin
tel. (091) 81 82 664
fax. (091) 81 82 664

Inwestor / adres :
Miasto Suwałki, 16-400 Suwałki,
ul. A. Mickiewicza 1

projekt / obiekt :
BUDOWA NOWEJ ULICY OD UL. MICKIEWICZA DO UL. KOŚCIUSZKI Z NIEZBĘDNYM UZBROJENIEM TECHNICZNYM W SUWAŁKACH W RAMACH ZADANIA "OPRACOWANIE KOMPLETNEJ DOKUMENTACJI TECHNICZNEJ ZAGOSPODAROWANIA ZIELENI PARKOWEJ, USŁUG SPORTOWYCH, TERENÓW DRÓG PUBLICZNYCH ORAZ KOMUNIKACJI ROWEROWEJ UJĘTYCH W MIEJSCOWYM PLANIE ZAGOSPODAROWANIA TERENU OGRANICZONEGO ULICAMI T. KOŚCIUSZKI, A. MICKIEWICZA ORAZ RZEKĄ CZARNĄ HAŃCZĄ W SUWAŁKACH".
ETAP 1

adres inwestycji :
dz. nr: 11394, 11396, 11404/11, 11404/12, 12020, 12019/1, 12021, 12015, 12016, 12017, 12018/1, 12018/2, 11415/5, 11416, 11417, oraz dz. nr (czasowe zajęcie) 11388/16, 12019/1, 11372, 11404/12, 11418, 11420, 11421/3, 11422, 11424, 11426/2, 11426/3, 11427/5 obr. 06 w Suwałkach

rysunek / temat / treść :
PROFIL KANALIZACJI DESZCZOWEJ
zakres etapU ZRID 1

autor /projektant	imię i nazwisko	podpis :
	dr inż. ADAM KRUPIŃSKI upr. proj. nr ZAP/0072/POOS/06 sanit. b/o	
sprawdził	mgr inż. AGNIESZKA CICHOCKA upr. proj. nr ZAP/0222/PWOS/10 sanit. b/o	

faza :	branża :	rys . nr :
PBW	SANITARNA	S4.2
skala : 1:100/250	data: LUTY 2016	

PRAWA AUTORSKIE ZASTRZEŻONE
Przedmiotowy projekt / utwór architektoniczny jest chroniony prawem autorskim zgodnie z art.1 i następne Ustawy o Prawie Autorskim i Prawach Pokrewnych z dn. 4 lutego 1994 roku (DU nr 24 poz.83 z 23 lutego 1994 r.)