


INSTALACJE NISKIE PRĄDY

- Studnia kablowa SKR-1
- Kanalizacja kablowa RPP110/3,0 RHDPE110/6,3

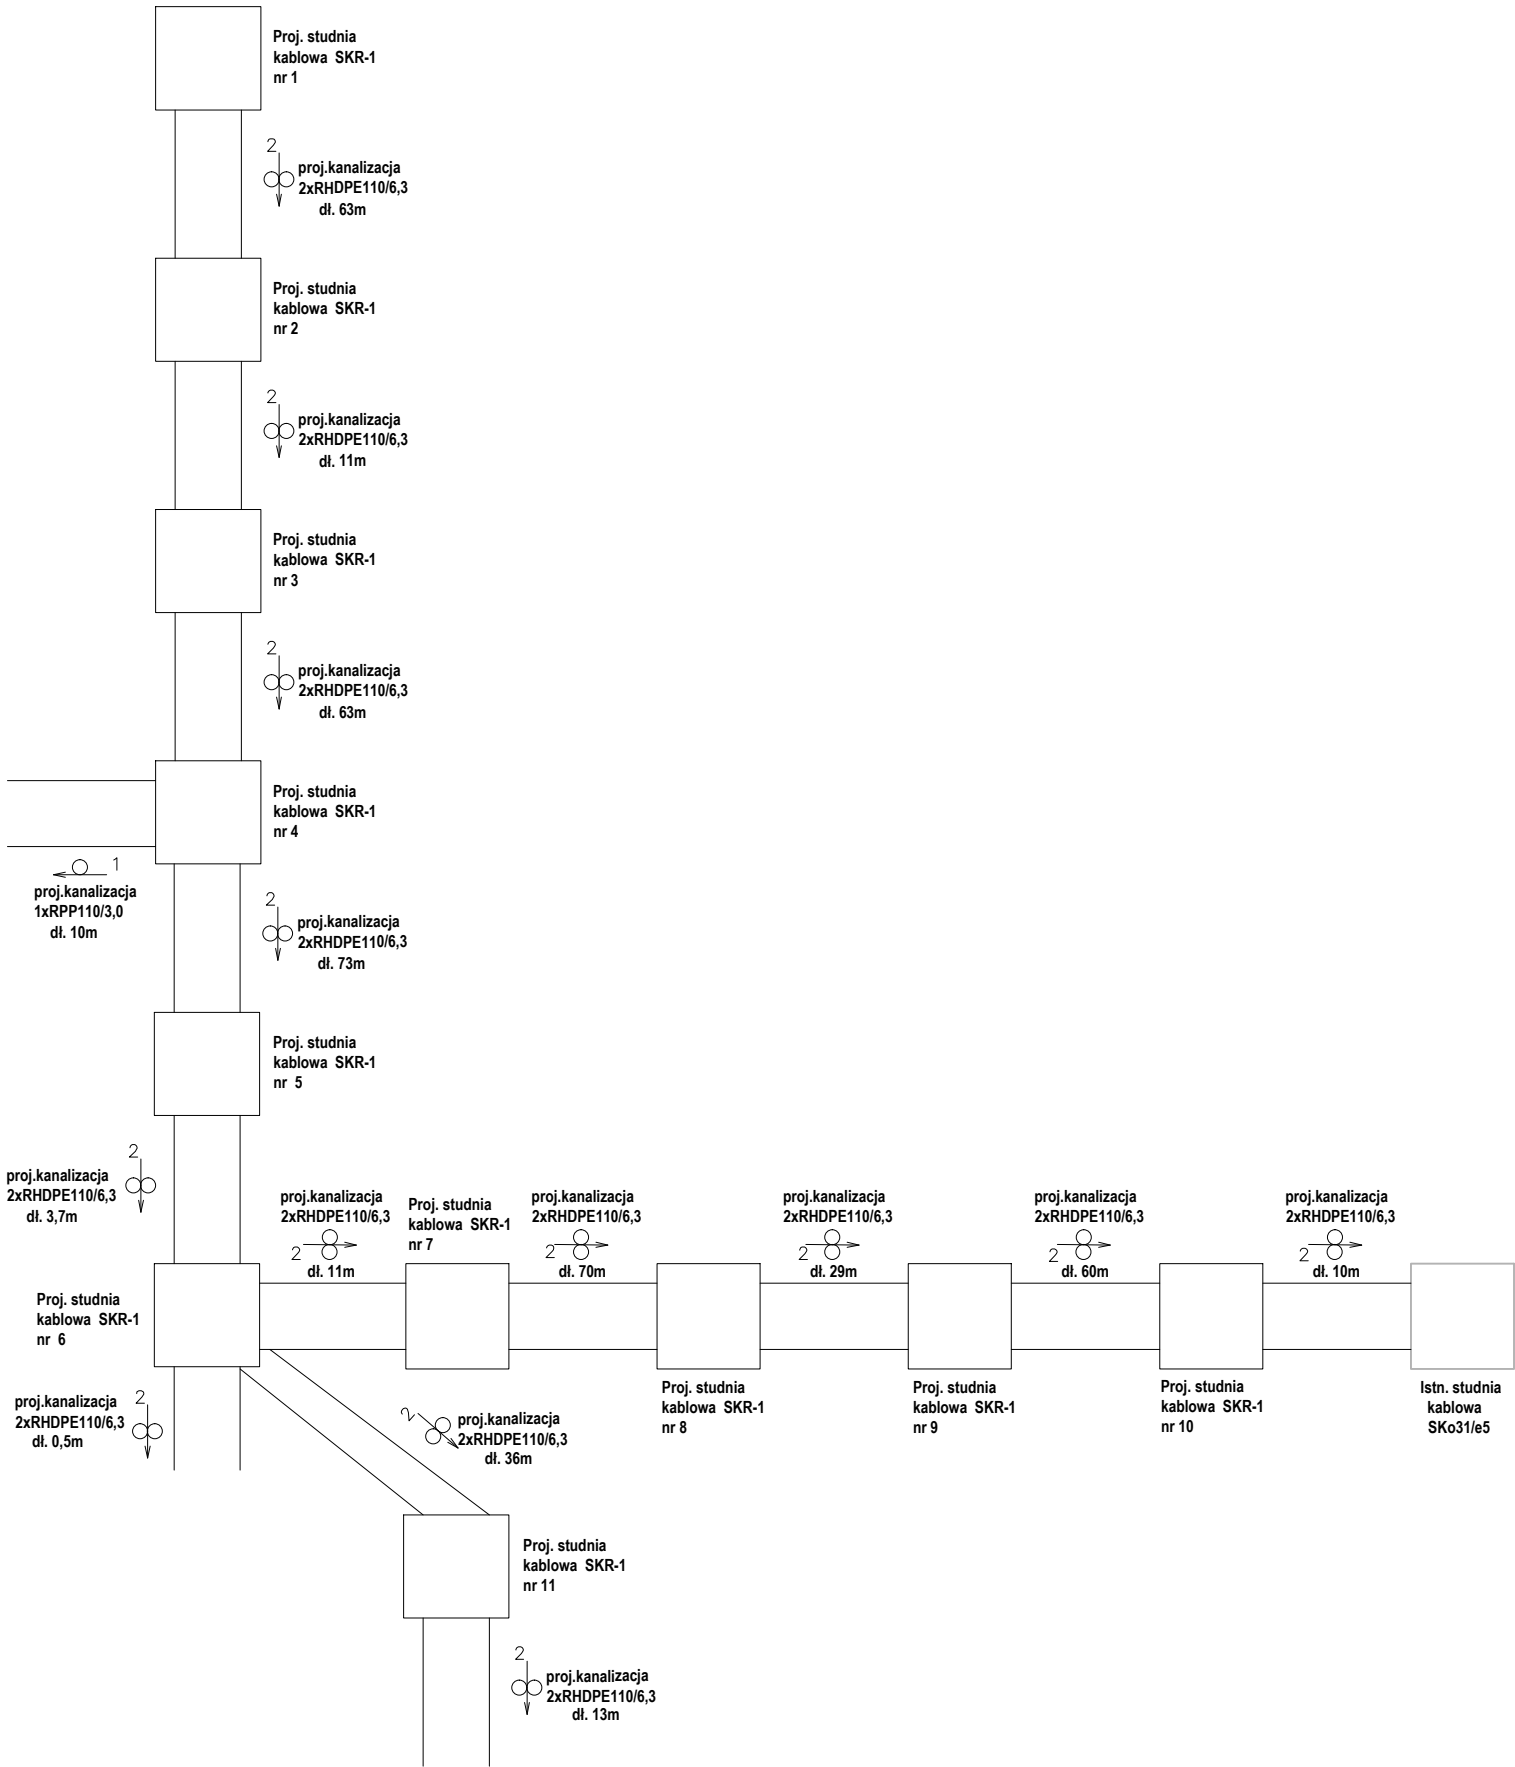

md Biuro Architektoniczne

MD Polska Sp. z o.o.
Kazimierska 1/13
71-043-Szczecin
tel. (091) 81 82 664
fax. (091) 81 82 664

inwestor / adres :
Miasto Suwałki, 16-400 Suwałki,
ul. A. Mickiewicza 1

projekt / obiekt :
BUDOWA NOWEJ ULICY OD UL. MICKIEWICZA DO UL. KOŚCIUSZKI Z
NIEZBĘDNYM UZBROJENIEM TECHNICZNYM W SUWAŁKACH W RAMACH
ZADANIA "OPRACOWANIE KOMPLETNEJ DOKUMENTACJI TECHNICZNEJ
ZAGOSPODAROWANIA ZIELENI PARKOWEJ, USŁUG SPORTOWYCH,
TERENÓW DRÓG PUBLICZNYCH ORAZ KUMUNIKACJI ROWEROWEJ UJĘTYCH
W MIEJSCEWYM PLANIE ZAGOSPODAROWANIA TERENU OGRANICZONEGO
ULICAMI T. KOŚCIUSZKI, A. MICKIEWICZA ORAZ RZEKĄ CZARNĄ HAŃCZĄ W
SUWAŁKACH".
ETAP 1

adres inwestycji :
dz. nr: 11394, 11396, 11404/11, 11404/12, 12020,
12019/1, 12021, 12015, 12016, 12017, 12018/1, 12018/2,
11415/5, 11416, 11417, oraz dz. nr (czasowe zajęcie)
11388/16, 12019/1, 11372, 11404/12, 11418, 11420,
11421/3, 11422, 11424, 11426/2, 11426/3, 11427/5
obr. 06 w Suwałkach

rysunek / temat / treść :
**Schemat Kanalizacji Kablowej
ETAP 1**

autor /projektant imię i nazwisko podpis :
Partyk Dominiak
upr. nr ZAP/0223/POOT/09

sprawdził:
opracował:
Robert Wojczal
upr. nr 278/P/2008

faza : PBW
skala :
branża : TELETECHNIKA
data: KWIECIEŃ 2016
rys . nr : T2

PRAWA AUTORSKIE ZASTRZEŻONE
Przedmiotowy projekt / utwór architektoniczny jest chroniony prawem autorskim
zgodnie z art.1 i następne Ustawy o Prawie Autorskim i Prawach Pokrewnych
z dn. 4 lutego 1994 roku (DU nr 24 poz.83 z 23 lutego 1994 r.)