


## Powierzchnia obliczeniowa 2

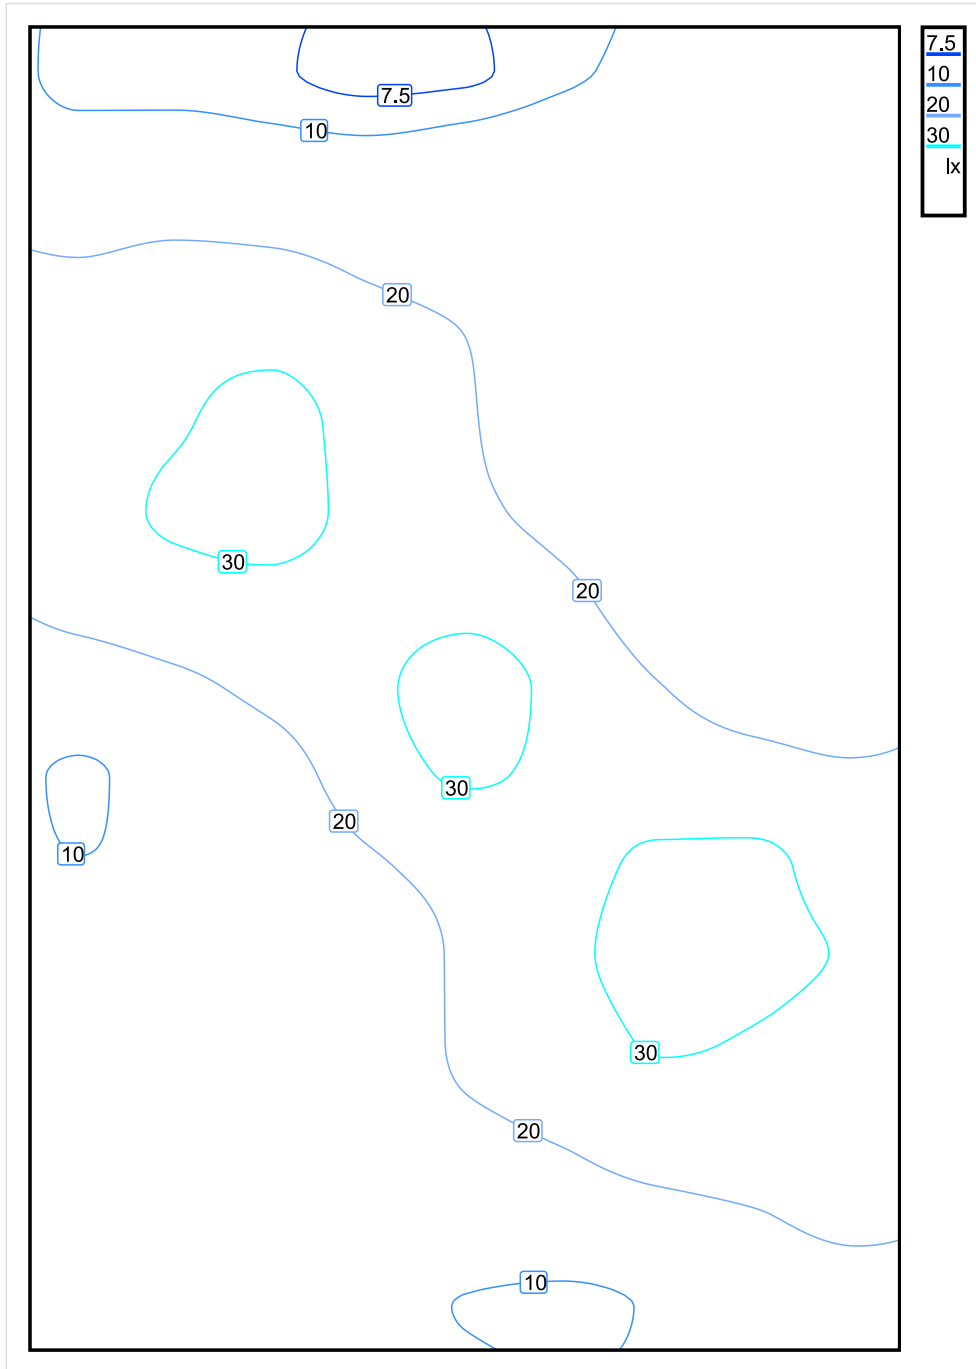

Skala: 1 : 200

Pionowe natężenie oświetlenia (Siatka)

Średn. (rzecz.): 19 lx, Min.: 6.85 lx, Maks.: 34 lx, Min/środek: 0.361, Min/maks: 0.201,