


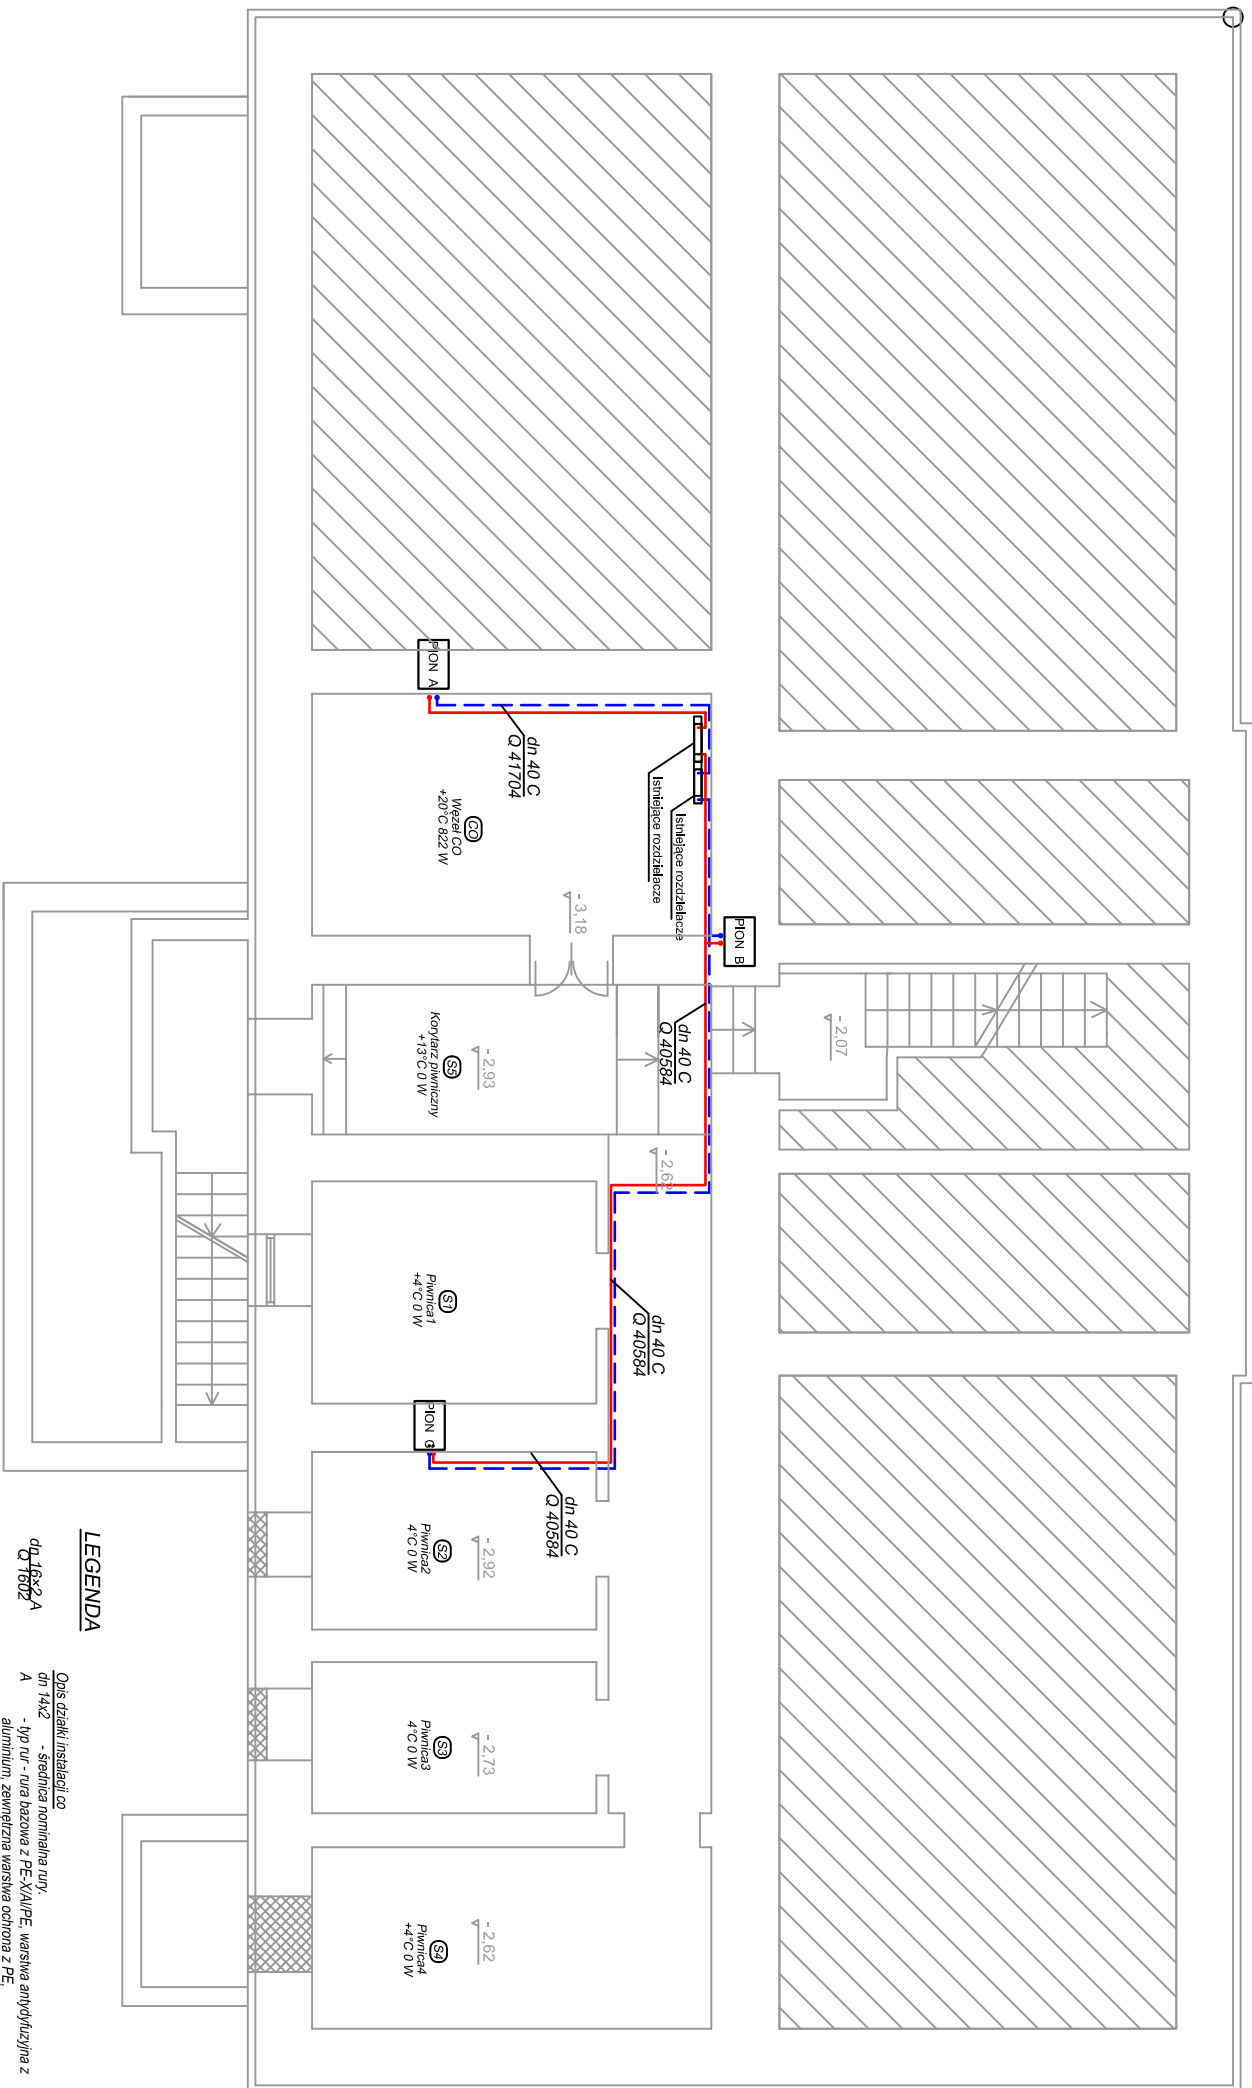

RZUT PIWNIC 1:100

Investor:	MIASTO SUWAŁKI UL. MICKIEWICZA 1, 16-400 SUWAŁKI			Nr rys.	S10	
Tytuł projektu:	PROJEKT BUDOWLANY ZAMIENNY DO PROJEKTU BUDOWLANEGO ROZBUDOWY, PRZEBUDOWY I REMONTU BUDYNKU PRZY ULICY KAMEDULSKIEJ 3 W SUWAŁKACH ZE ZMIANĄ SPOSOBU UŻYTKOWANIA PARTERU BUDYNKU NA ŻŁOBEK			Skala:	1:100	
Treść rysunku:	Instalacja CO - Piwnice			Data:	29-03-2016	
Stanowisko:	Inię i nazwisko:	Specjalność:	Nr uprawnień:	Data:	PROJEKT BUDOWLANY	
Projektant:	inż. Jacek Filipczak	Instal.-Inż.	MAZ/0202/PWOS/11	29-03-2016		
Sprawdzający:	inż. Maciej Strzaskowski	Instal.-Inż.	St-99/86	29-03-2016		
Biuro projektów:	PRACOWNIA PROJEKTOWA FRAXINUS UL. LANGIEWICZA 20/1, 02-071 WARSZAWA WSZELKIE PRAWA ZASTRZEŻONE			Branża:	INSTALACJE SANITARNE	