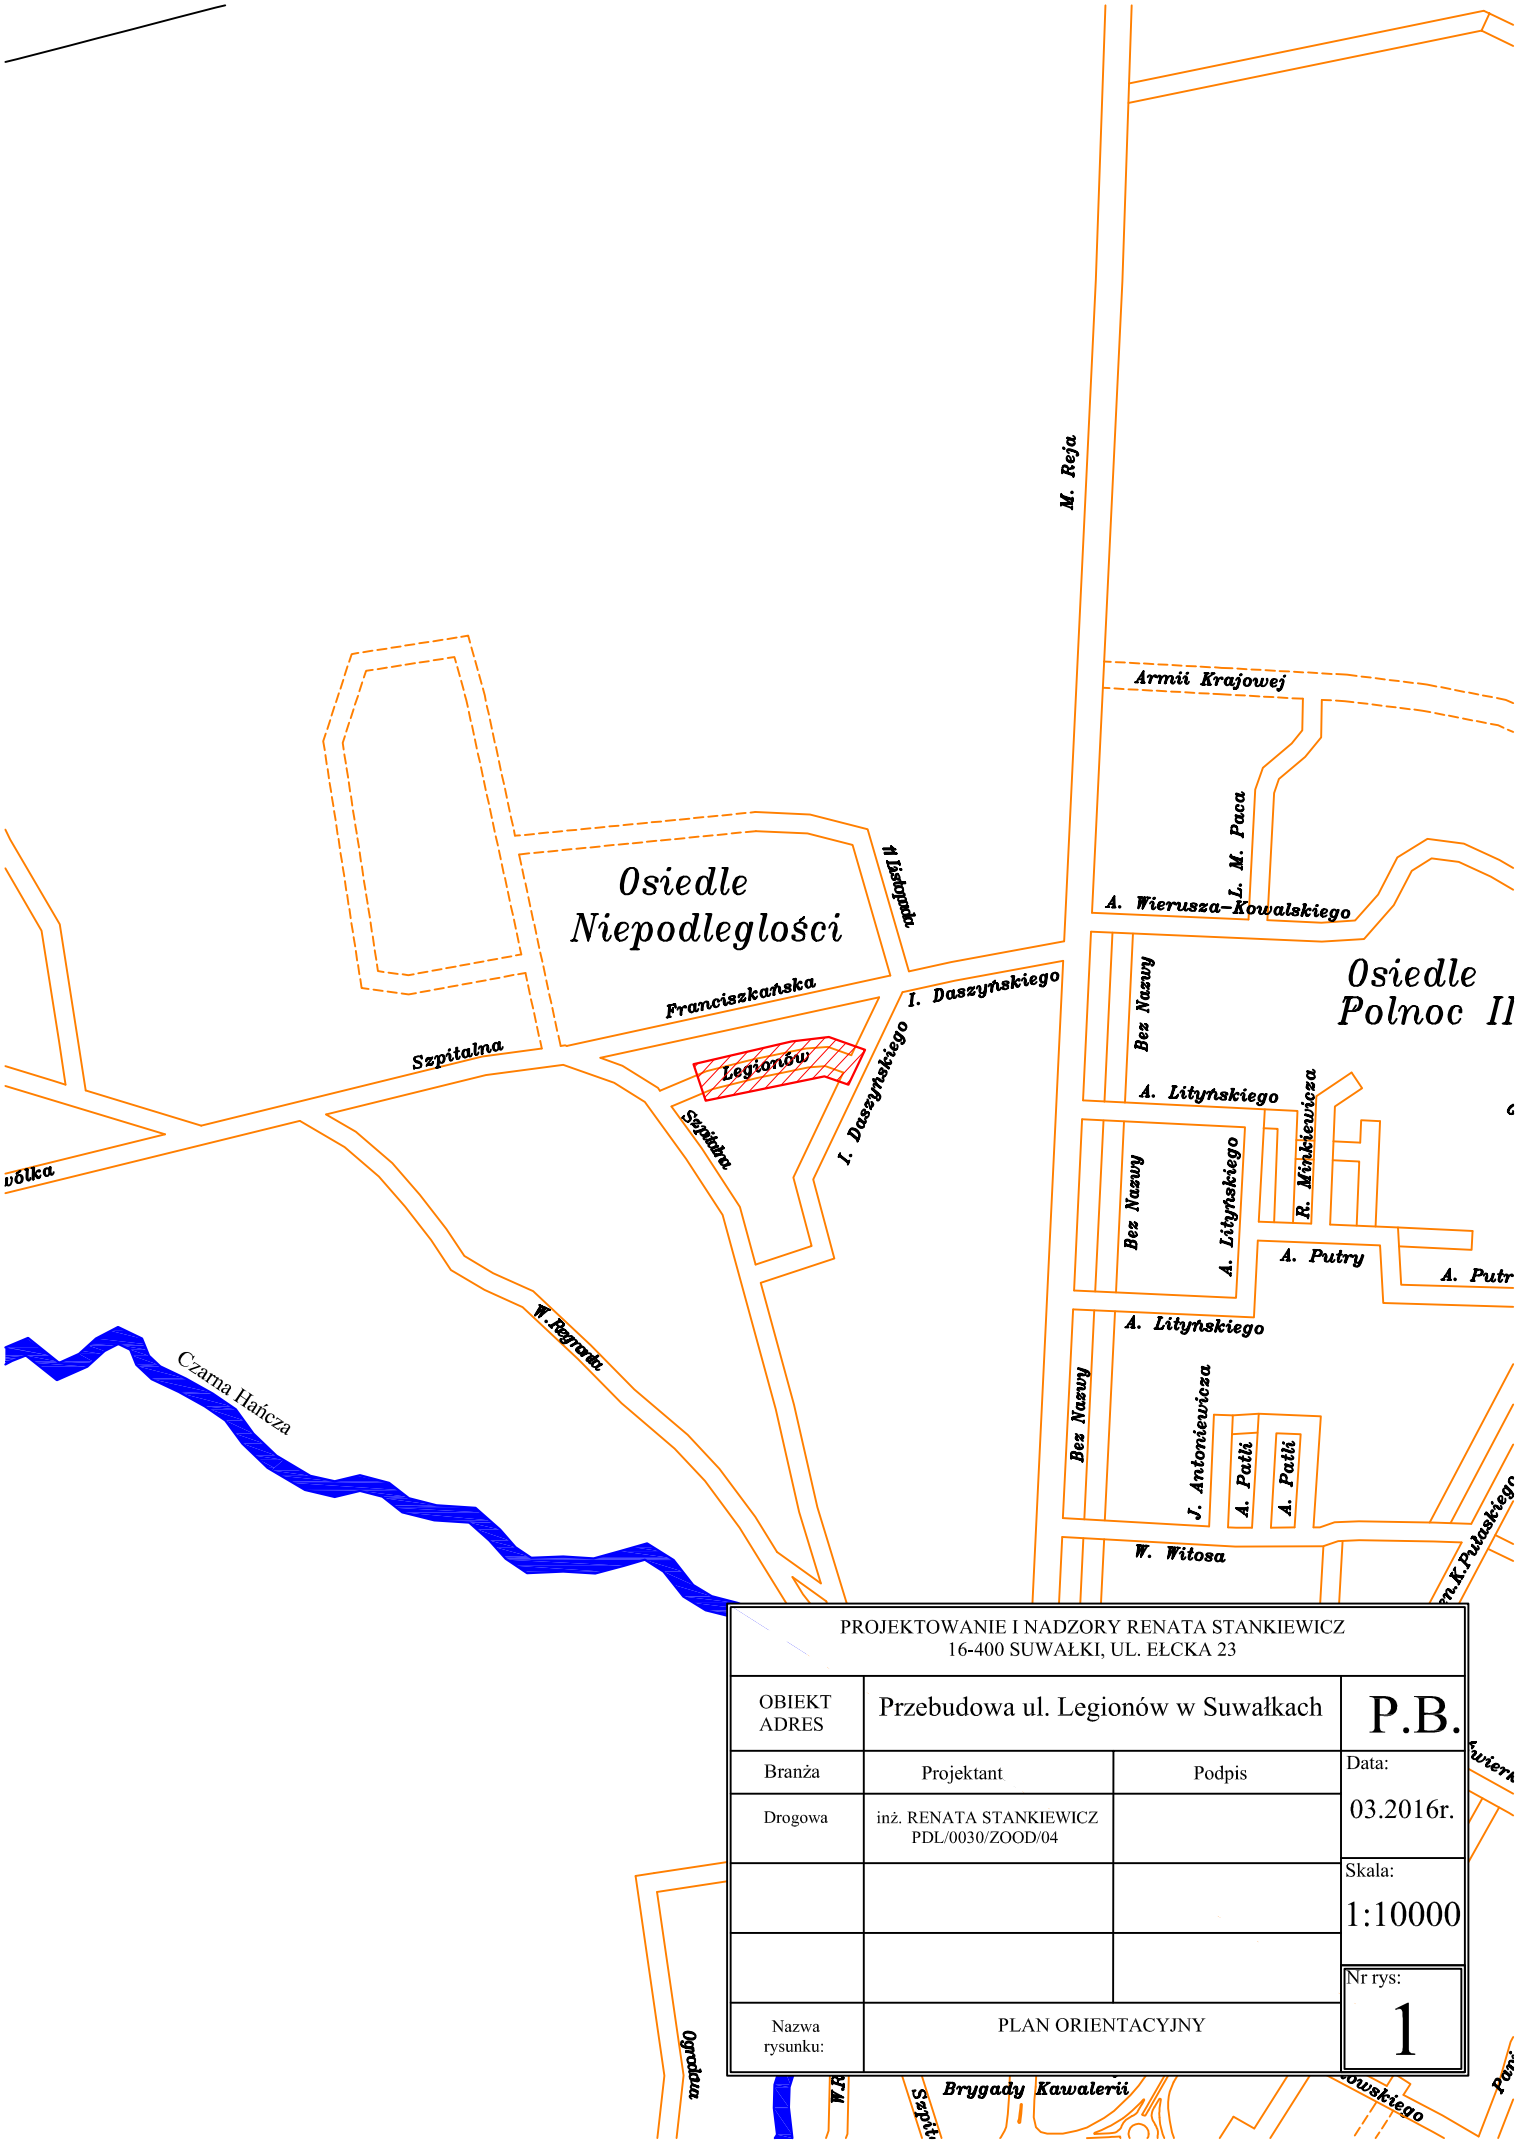


| PROJEKTOWANIE I NADZORY RENATA STANKIEWICZ<br>16-400 SUWAŁKI, UL. EŁCKA 23 | | | |
|---|---|---|---|
| OBIEKT<br>ADRES | Przebudowa ul. Legionów w Suwałkach | | P.B. |
| Branża | Projektant | Podpis | Data:<br>03.2016r. |
| Drogowa | inż. RENATA STANKIEWICZ<br>PDL/0030/ZOOD/04 | | |
| | | | Skala:<br>1:10000 |
| | | | Nr rys:<br>1 |
| Nazwa<br>rysunku: | PLAN ORIENTACYJNY | | |