Przekrój 1–1

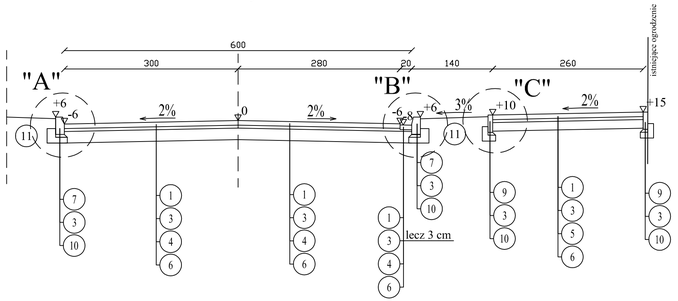

Przekrój 2–2

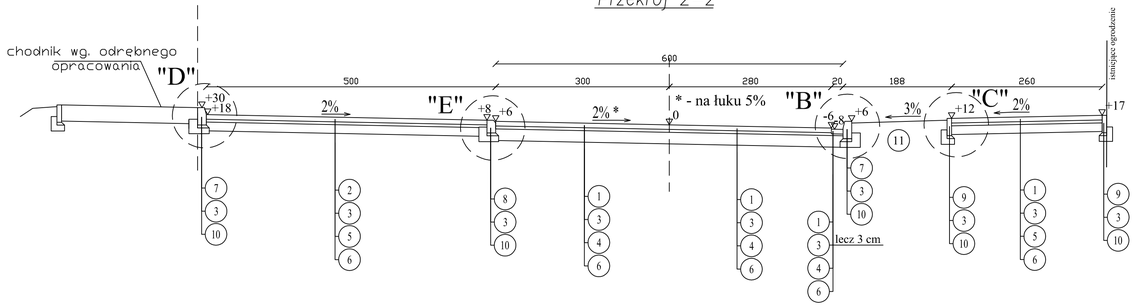

Przekrój 3–3

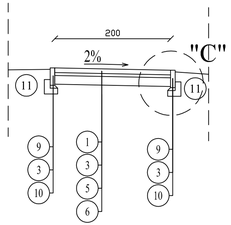

Przekrój 4–4

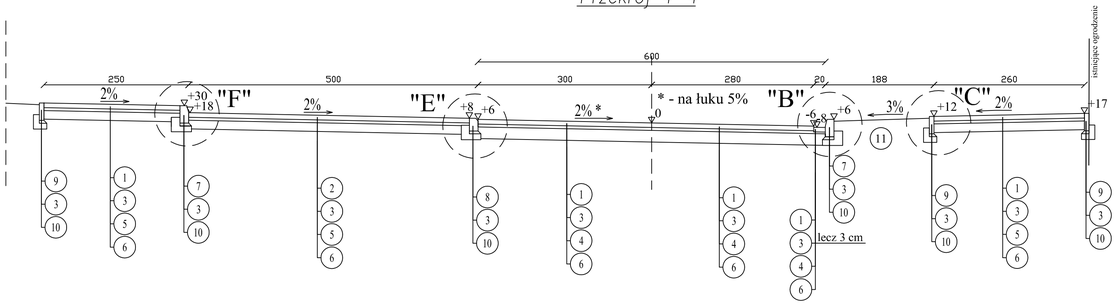

LEGENDA:

1. - nawierzchnia z kostki brukowej betonowej grub. 8 cm (koloru szarego)
2. - nawierzchnia z kostki brukowej betonowej grub. 8 cm (koloru grafitowego)
3. - podsypka cementowo - piaskowa grub. 5 cm
4. - podbudowa z mieszanki niezwiązanej 0/31,5 z kruszywem C50/30 grub. 20 cm
5. - podbudowa z mieszanki niezwiązanej 0/31,5 z kruszywem C50/30 grub. 15 cm
6. - zagęszczone podłoże do Is=1
7. - krawężnik betonowy 15 x 30 cm
8. - krawężnik najazdowy betonowy 15 x 22 cm
9. - obrzeże betonowe 8 x 30 cm
10. - ława betonowa z oporem z betonu C 10/12
11. - humusowanie z obsianiem trawą gr. 10 cm

PROJEKTOWANIE I NADZORY RENATA STANKIEWICZ 16-400 SUWAŁKI, UL. ŁOCKA 23			
OBIEKT ADRES	Przebudowa ul. Legionów w Suwałkach		P.B.
Branża	Projektant	Podpis	Data: 03.2016r.
Drogowa	inż. RENATA STANKIEWICZ PDL/0030/ZOOD/04		Skala: 1:50
Nazwa rysunku:	PRZEKROJE NORMALNE		Nr rys: D3