




### SZCZEGÓL "A"

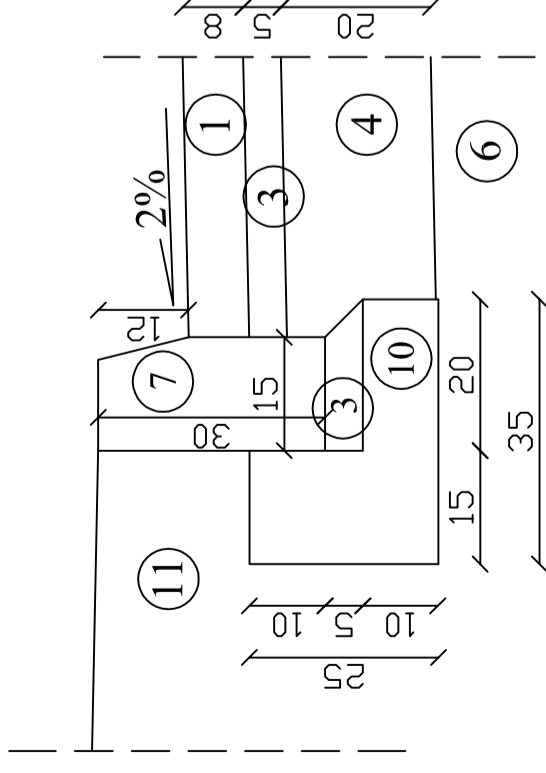


### SZCZEGÓL "B"

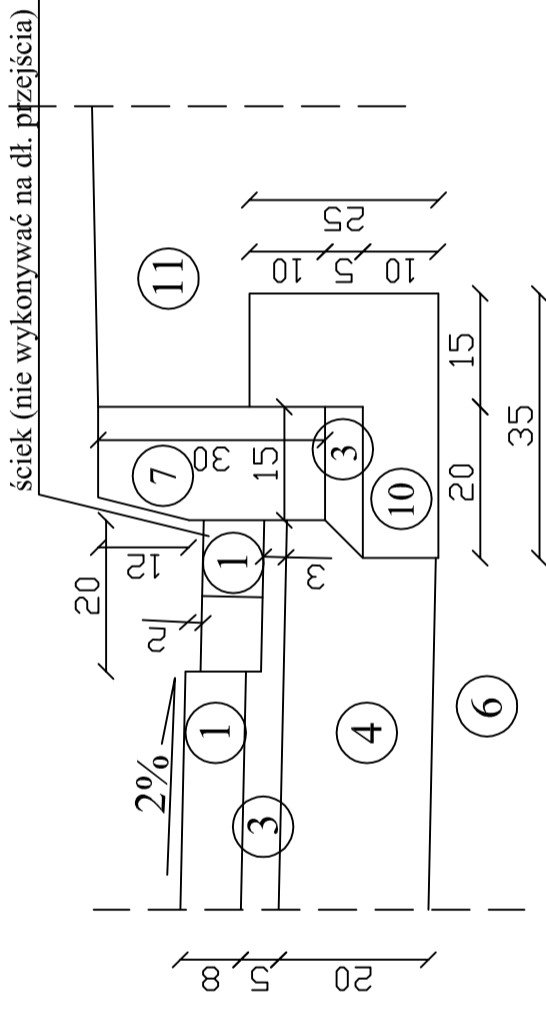

### SZCZEGÓL "C"

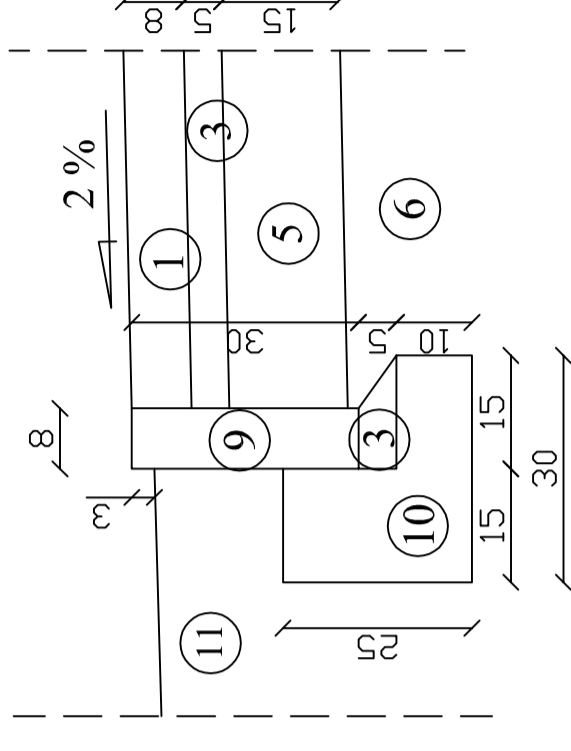


### SZCZEGÓL "D"

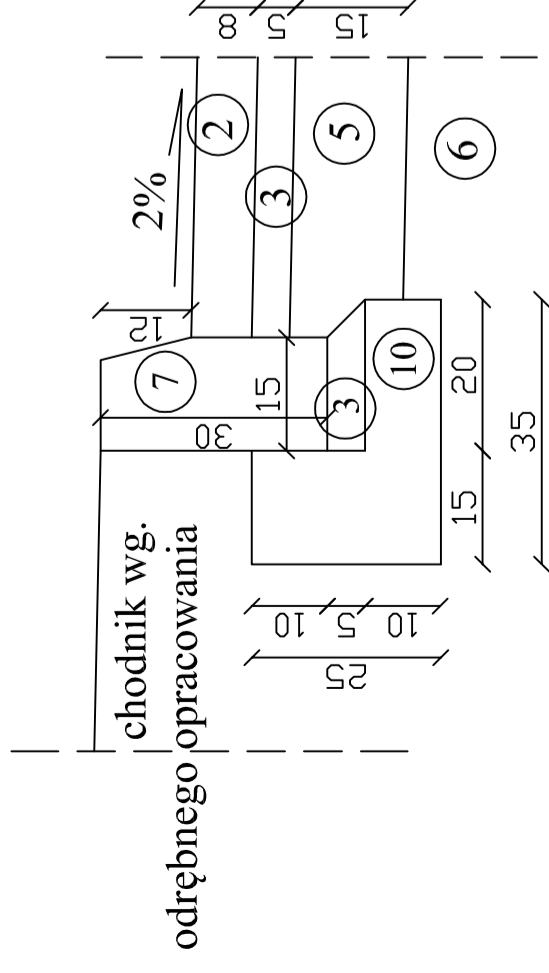


### SZCZEGÓL "E"


(także na zjeździe)

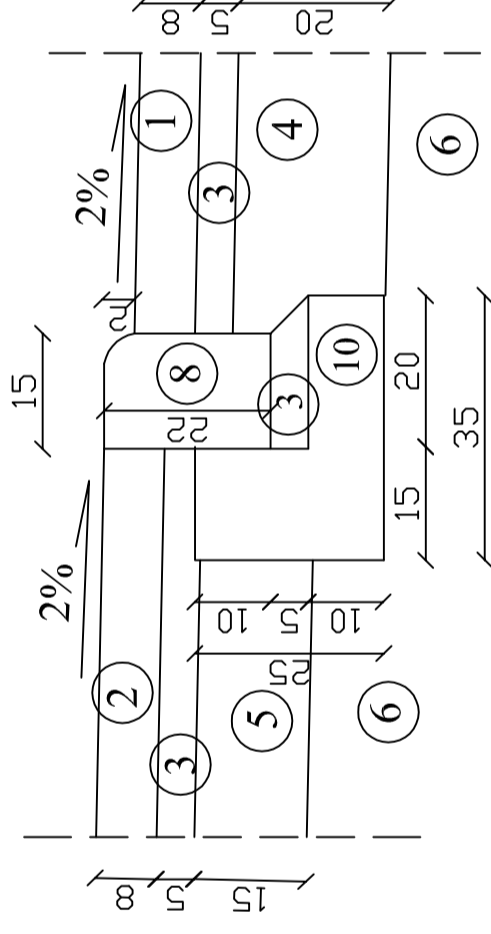

### SZCZEGÓL "F"

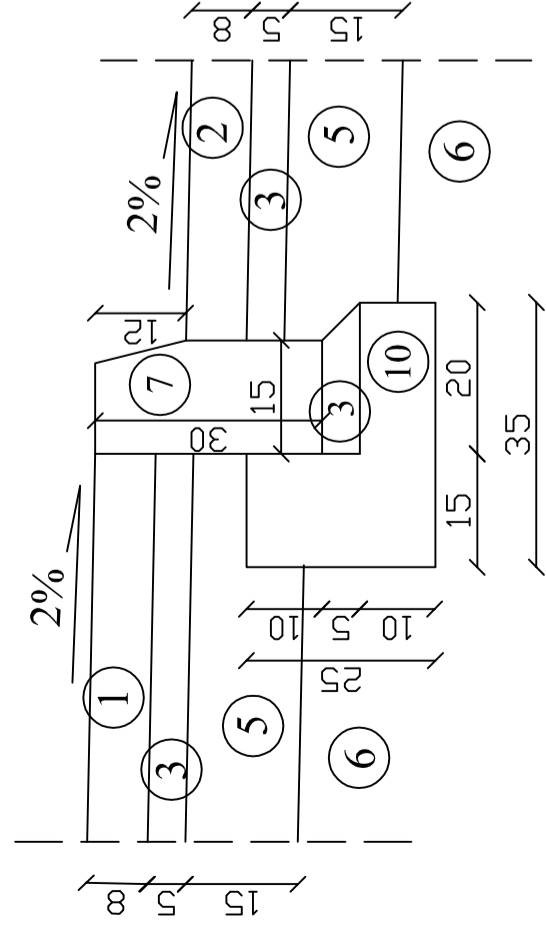

### SZCZEGÓL PRZEJŚCIA DLA A PIESZYCH

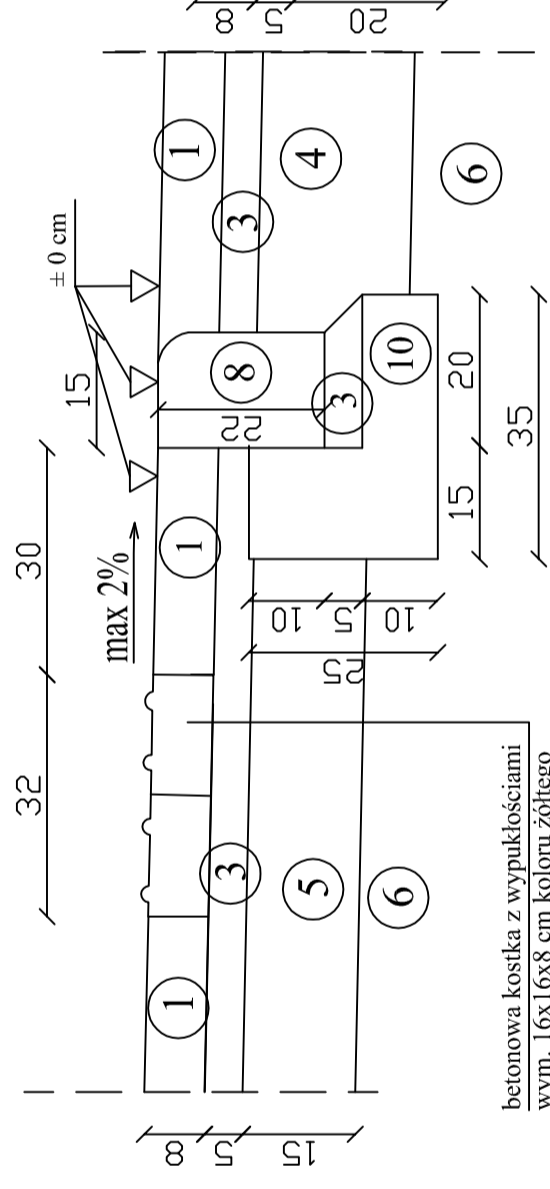

### LEGENDA:

- ① - nawierzchnia z kostki brukowej betonowej grub. 8 cm (koloru szarego)
- ② - nawierzchnia z kostki brukowej betonowej grub. 8 cm (koloru grafitowego)
- ③ - podsypka cementowo - piaskowa grub. 5 cm
- ④ - podbudowa z mieszanki niezwiązanej 0/31,5 z kruszywem C50/30 grub. 20 cm
- ⑤ - podbudowa z mieszanki niezwiązanej 0/31,5 z kruszywem C50/30 grub. 15 cm
- ⑥ - zagęszczone podłoże do  $I_s=1$
- ⑦ - krawężnik betonowy 15 x 30 cm
- ⑧ - krawężnik najazdowy betonowy 15 x 22 cm
- ⑨ - obrzeże betonowe 8 x 30 cm
- ⑩ - ława betonowa z oporem z betonu C 10/12
- ⑪ - humusowanie z obsianiem trawą gr. 10 cm

PROJEKTOWANIE I NADZORY RENATA STANKIEWICZ 16-400 SUWAŁKI, UL. ELCKA 23		P.B.	
OBIEKT ADRES	Przebudowa ul. Legionów w Suwałkach	Projektant	Podpis
Branża		inż. RENATA STANKIEWICZ PDL0030.Z0001/04	Data: 03.2016r.
Drogowa			Skala: 1:10
Nazwa rysunku:	SZCZEGÓL Y KONSTRUKCYJNE		Nr rys: D4